


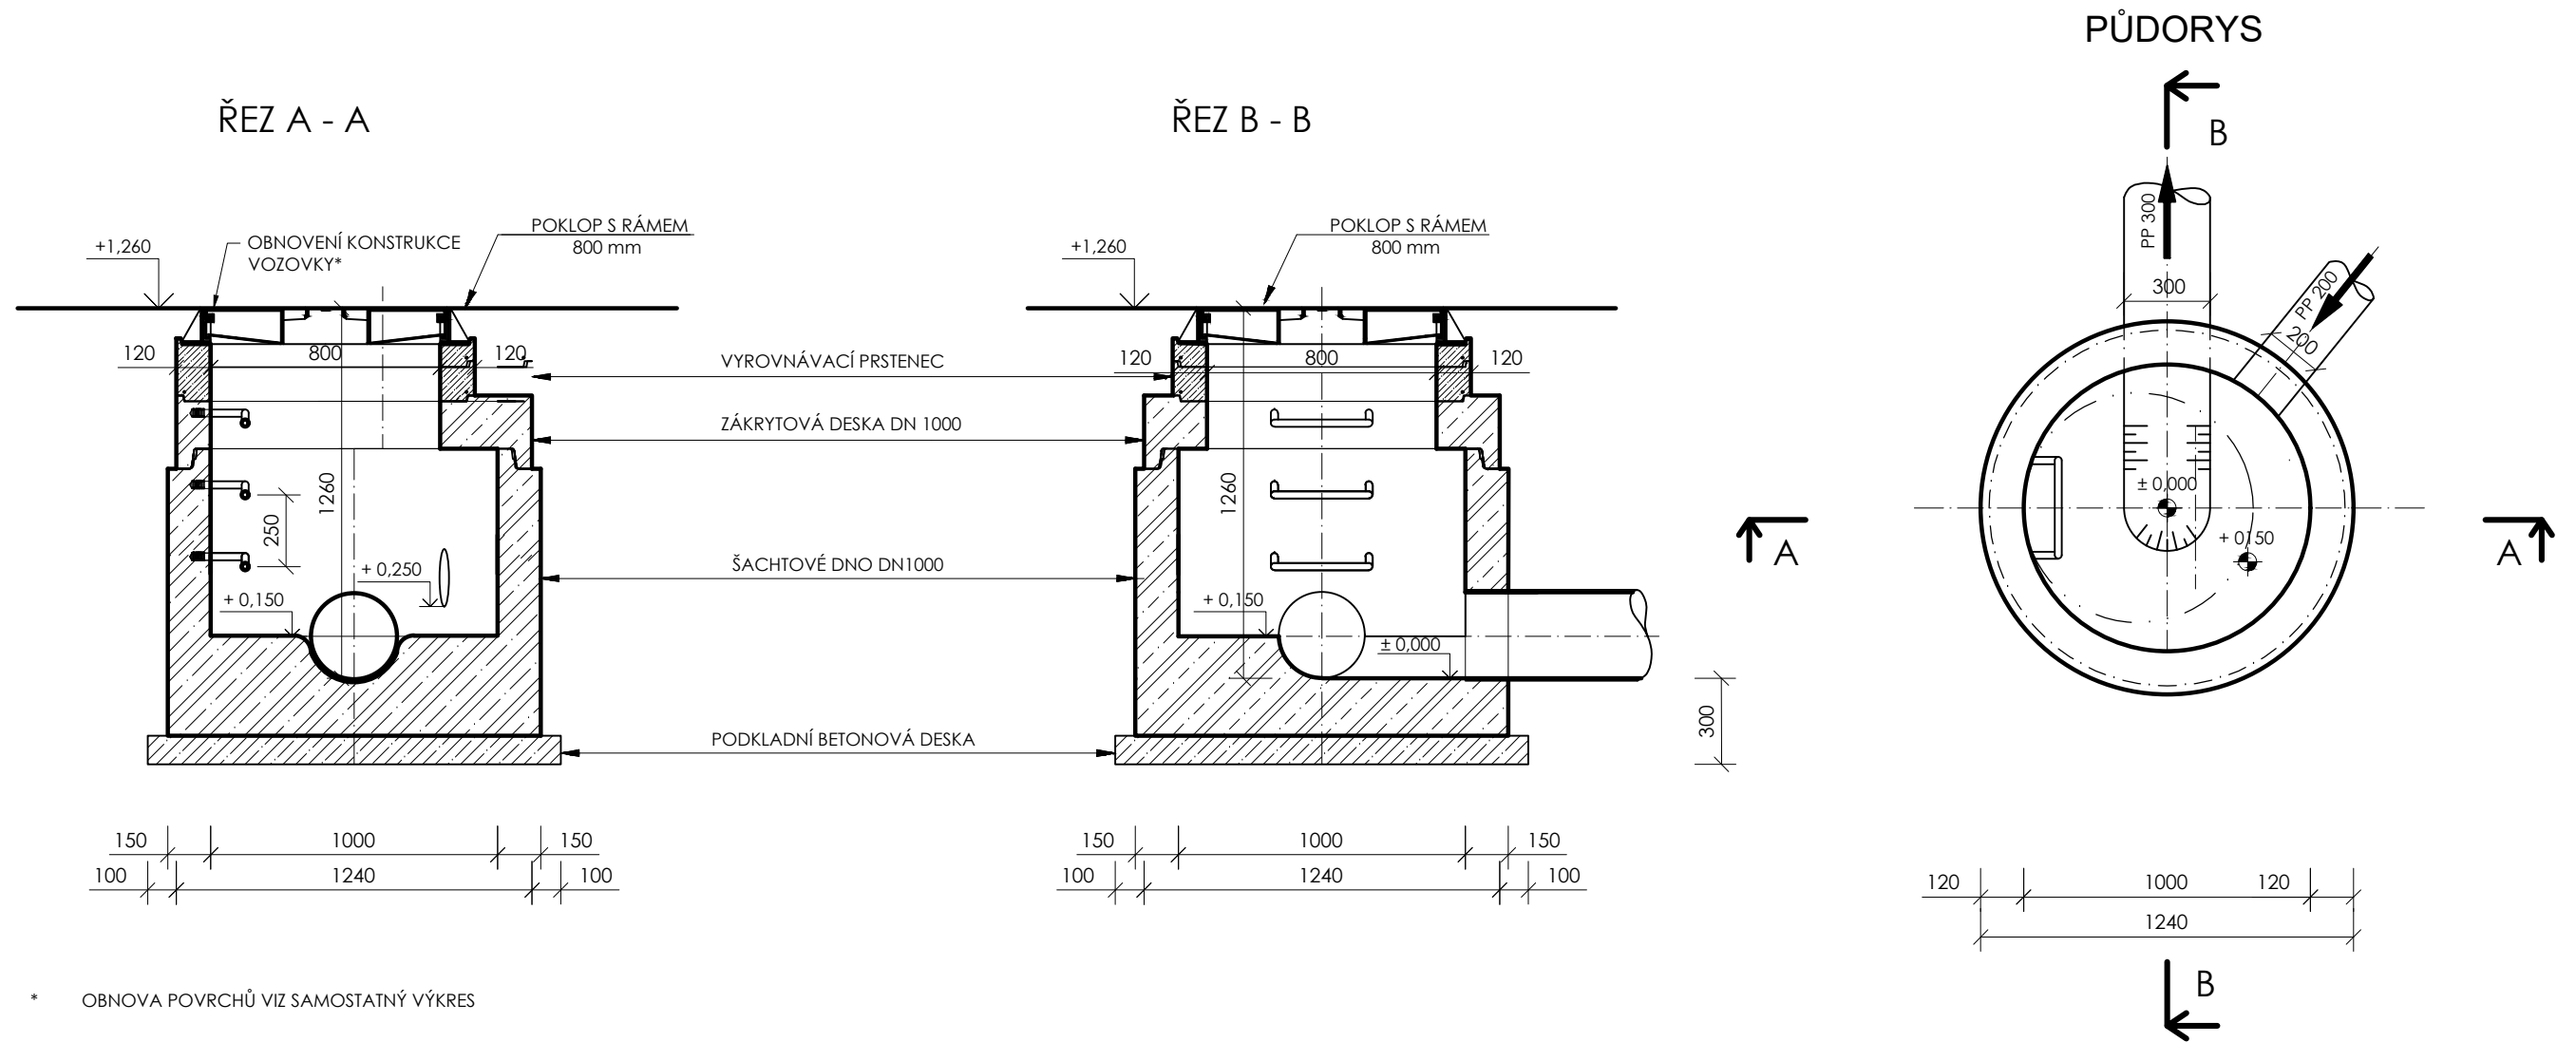

* OBNOVA POVRCHŮ VIZ SAMOSTATNÝ VÝKRES

± 0,000 = 247,34 m n. m.

GENERÁLNÍ ZPRACOVATEL:		TIMAO s.r.o. TECHNICKÁ INFRASTRUKTURA MĚST A OBCÍ Pod Beránkou 2465/7, 160 00 Praha 6 - Dejvice	tel: 734 844 007	E-MAIL: info@timao.cz
			www.timao.cz	IDDS: epzvwqw
				IČO: 050 89 425
				DIČ: CZ 050 89 425
OBJEDNATEL:		Obec Tuklaty Na Valech 19, 250 82 Tuklaty	SMLOUVA: S210414-1-2	
			ZE DNE: 14. 04. 2021	
NÁZEV AKCE:	Rekonstrukce ulice K Bytovkám a Liliová, Tuklaty			HIP: Ing. Karel Kříž, Ph.D.
				ID AKCE: 220412
				DATUM: 05/2022
				REVIZE: 000-22-05-05
				STUPEŇ: DPS
				MÍSTO STAVBY: Obec Tuklaty
ZODPOVĚDNÝ PROJEKTANT:	Ing. Karel Kříž, Ph.D.	VYPRACOVALI: Ing. Ivěta Pelánová	MĚŘÍTKO: 1:25	
			POČET A4: 2x A4	
ČÁST:	301 - Vodohospodářské objekty			OZNAČENÍ DOKUMENTU: 301 D.1.4
NÁZEV DOKUMENTU:	VÝKRES KANALIZAČNÍ ŠACHTY Š2			
				b
				-

Veškeré části tohoto dokumentu (není-li na nich uvedeno jinak) jsou duševním vlastnictvím společnosti TIMAO s.r.o. a objednatelem smí být využívány jen pro účely dané smlouvou či objednávkou. Jiné využití, kopírování a poskytování dalším osobám je možné pouze s výslovným souhlasem společnosti TIMAO s.r.o.