


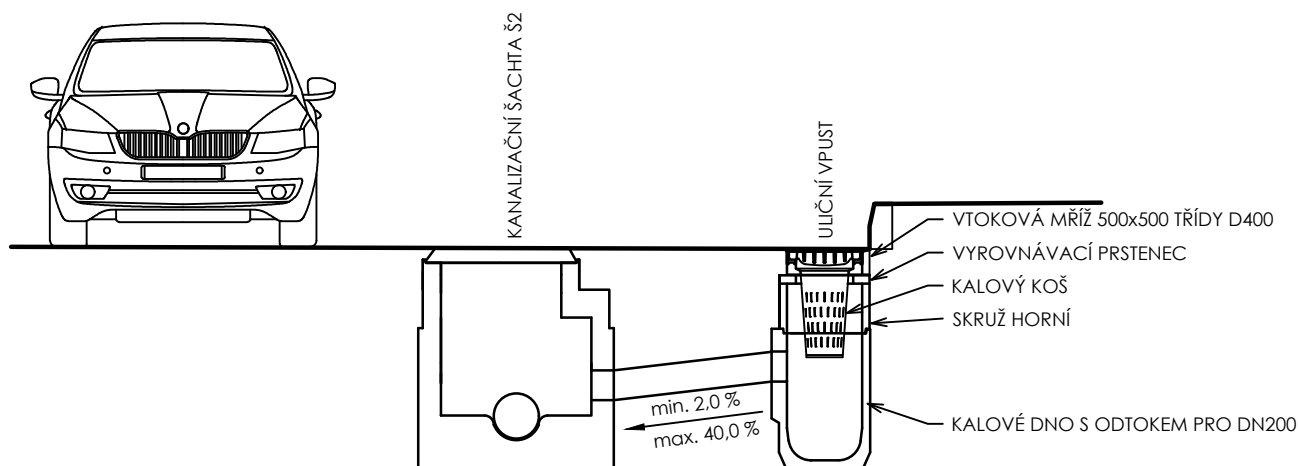

GENERÁLNÍ ZPRACOVATEL:			TIMAO s.r.o. TECHNICKÁ INFRASTRUKTURA MĚST A OBCÍ Pod Beránkou 2465/7, 160 00 Praha 6 - Dejvice	tel: 734 844 007 www.timao.cz	E-MAIL: info@timao.cz IDDS: epzvwqw IČO: 050 89 425 DIČ: CZ 050 89 425
OBJEDNATEL:			Obec Tuklaty Na Valech 19, 250 82 Tuklaty	SMLOUVA: S210414-1-2 ZE DNE: 14. 04. 2021	
NÁZEV AKCE:				HIP: Ing. Karel Kříž, Ph.D. ID AKCE: 220412 DATUM: 05/2022 REVIZE: 000-22-05-05 STUPEŇ: DPS KÓD K. Ú.: 771422	
MÍSTO STAVBY:		Obec Tuklaty	KATASTR:	Tuklaty	
ZODPOVĚDNÝ PROJEKTANT:		Ing. Karel Kříž, Ph.D.	VYPRACOVALI: Ing. Ivetta Pelánová		MĚŘÍTKO: 1:50 POČET A4: 1x A4
ČÁST:		301 - Vodohospodářské objekty			OZNAČENÍ DOKUMENTU: 301 D.1.5 - -
NÁZEV DOKUMENTU:		NAPOJENÍ ULIČNÍ VPUSTI			

Veškeré části tohoto dokumentu (není-li na nich uvedeno jinak) jsou duševním vlastnictvím společnosti TIMAO s.r.o. a objednatelem smí být využívány jen pro účely dané smlouvou či objednávkou. Jiné využití, kopírování a poskytování dalším osobám je možné pouze s výslovným souhlasem společnosti TIMAO s.r.o.