

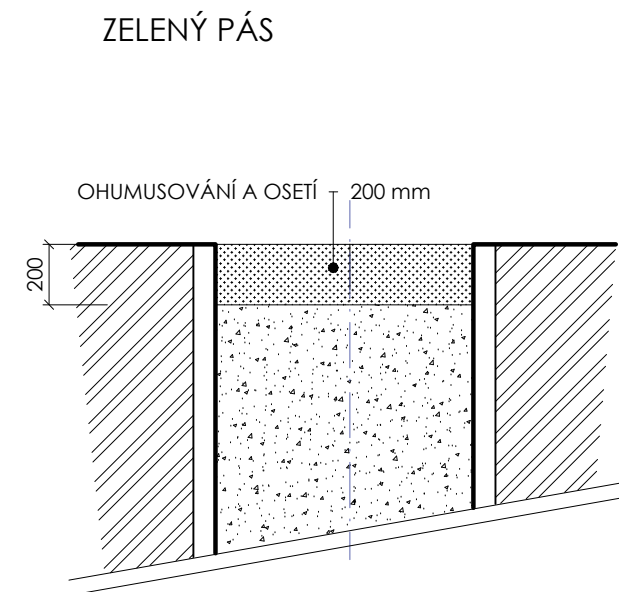


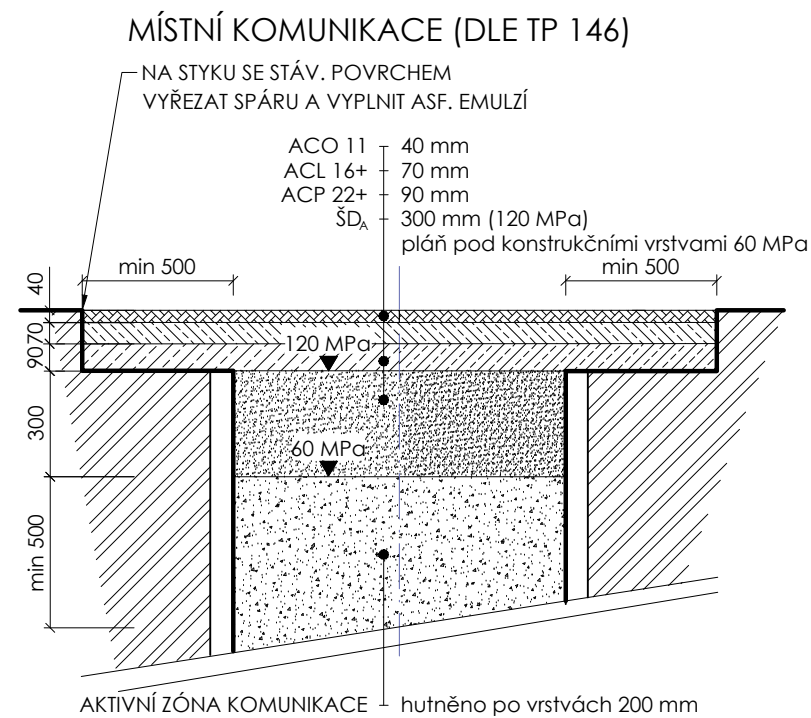

OBNOVA V MÍSTĚ NOVÝCH KOMUNIKACÍ

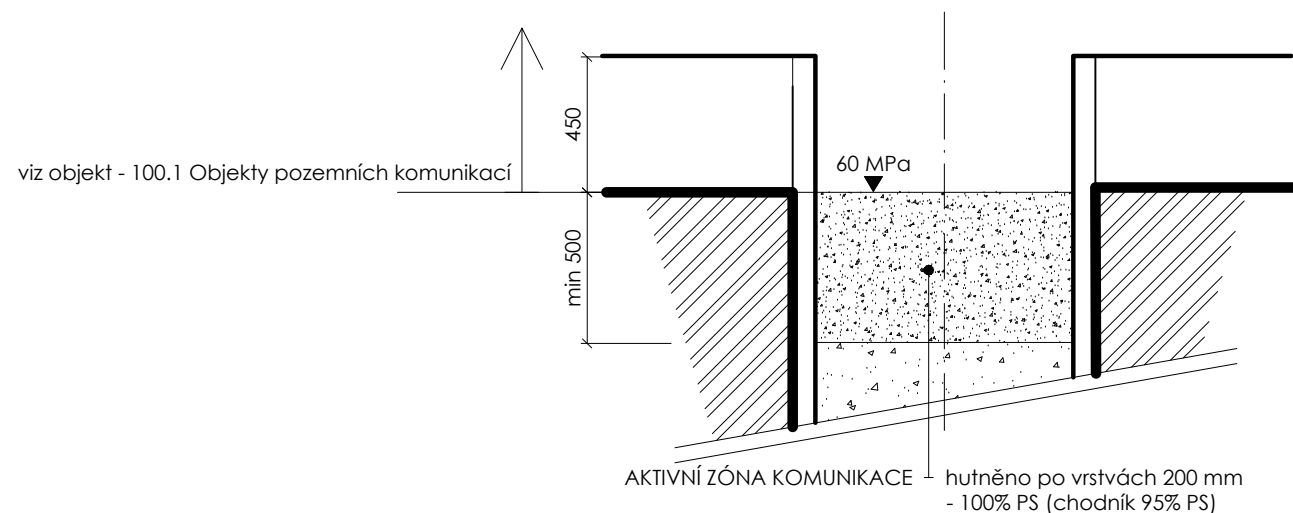

GENERÁLNÍ ZPRACOVATEL:		TIMAO s.r.o. TECHNICKÁ INFRASTRUKTURA MĚST A OBCÍ Pod Beránkou 2465/7, 160 00 Praha 6 - Dejvice	tel: 734 844 007 www.timao.cz	E-MAIL: info@timao.cz IDDS: epzvwqw IČO: 050 89 425 DIČ: CZ 050 89 425
OBJEDNATEL:		Obec Tuklaty Na Valech 19, 250 82 Tuklaty	SMLOUVA: S210414-1-2 ZE DNE: 14. 04. 2021	
NÁZEV AKCE:	Rekonstrukce ulice K Bytovkám a Liliová, Tuklaty			HIP: Ing. Karel Kříž, Ph.D. ID AKCE: 220412 DATUM: 05/2022 REVIZE: 000-22-05-05 STUPEŇ: DPS
MÍSTO STAVBY:	Obec Tuklaty	KATASTR:	Tuklaty	KÓD K. Ú.: 771422
ZODPOVĚDNÝ PROJEKTANT:	Ing. Karel Kříž, Ph.D.	VYPRACOVALI:	Ing. Iveta Pelánová	MĚŘÍTKO: 1:25 POČET A4: 2x A4
ČÁST:	301 - Vodohospodářské objekty			OZNAČENÍ DOKUMENTU:
NÁZEV DOKUMENTU:	VZOROVÉ ŘEŠENÍ OBNOVY POVRCHŮ			301 D.1.6

Veškeré části tohoto dokumentu (není-li na nich uvedeno jinak) jsou duševním vlastnictvím společnosti TIMAO s.r.o. a objednatelem smí být využívány jen pro účely dané smlouvou či objednávkou. Jiné využití, kopírování a poskytování dalším osobám je možné pouze s výslovným souhlasem společnosti TIMAO s.r.o.