


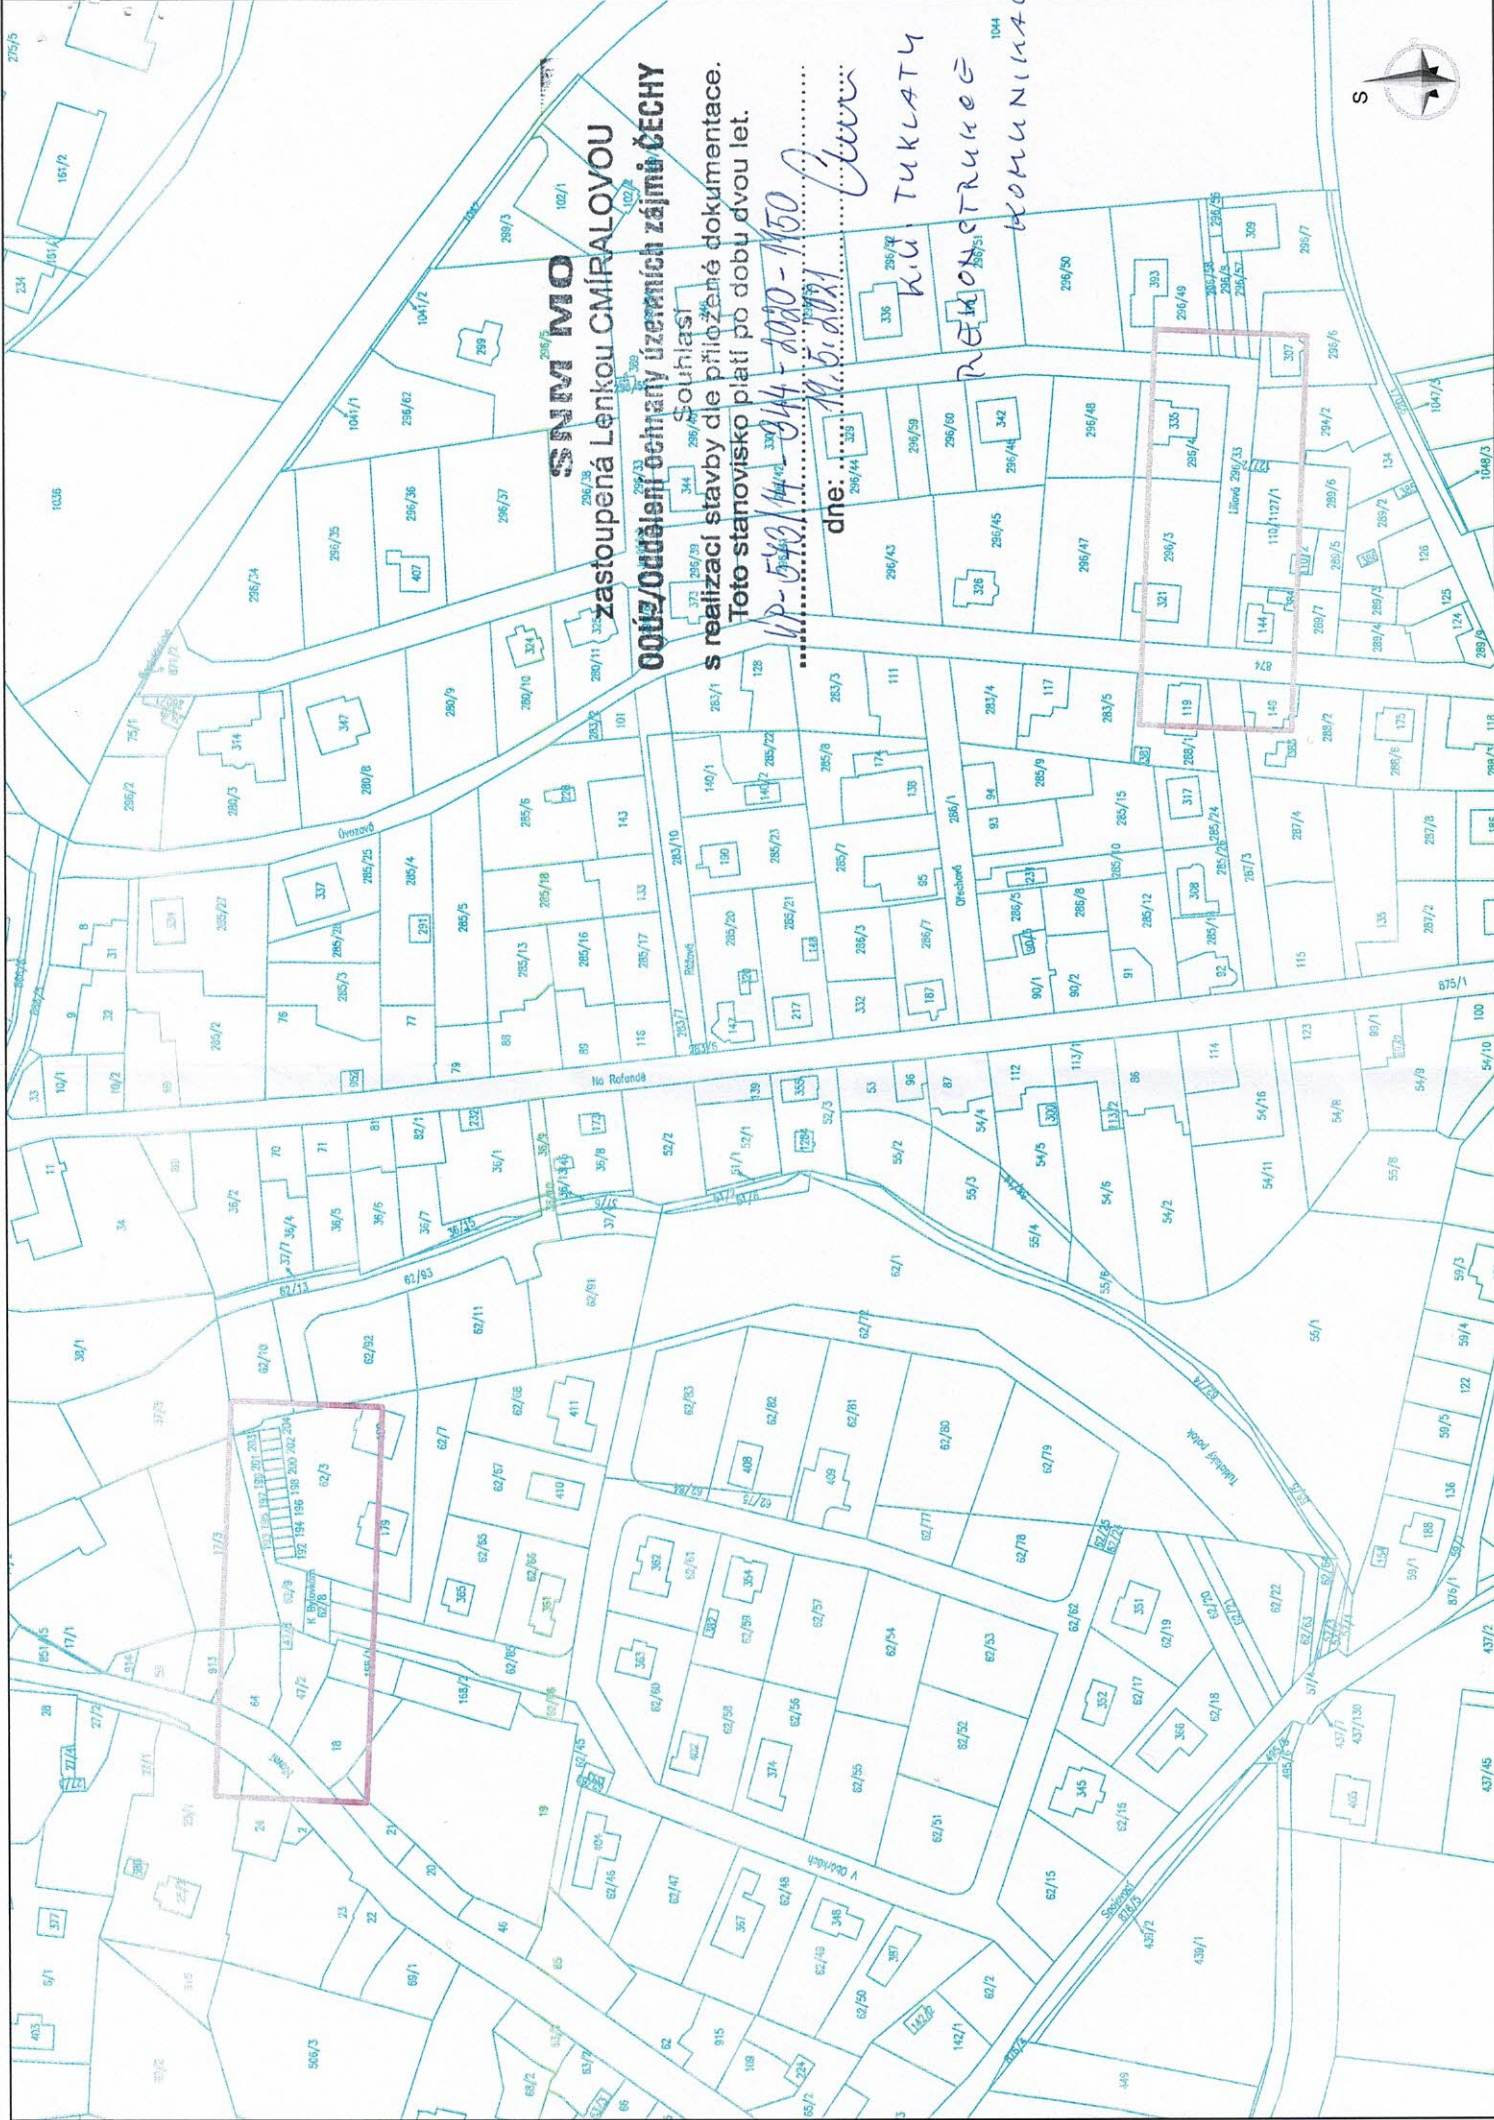

SNIM MO

zastoupená Lenkou CMIPALOVOU

0005/oddělení ochrany územních zájmů ČECHY
s realizací stavby dle příložené dokumentace.
Toto stanovisko platí po dobu dvou let.

.....
IP-543/14-334-2020-150
.....
M. Š. D. B. J. Černý

ku TUKLATY
REKONSTRUKCE
KOMUNIKACE

dne:

