


PŘÍVOD OD ROZVÁDĚČE HR

ROZVODNICE ZAPUŠTĚNÁ  
PLECHOVÁ, PRO 72 MOD.  
RZB š.572 x v. 642 x 156 mm  
IP 30

POZNÁMKA:  
NAVRŽENÉ JISTIČE CHAR. B a C

**Provozní napětí:** 3+PEN AC 400/230V 50Hz, TN-C-S  
**Ochrana:** automatickým odpojením od zdroje dle ČSN 332000-4-41, doplněna ochranou pospojováním a proudovými chrániči  
**Prostředí:** normální, dle ČSN 332000-3 AA5,AB5,  
**Krytí:** IP-21

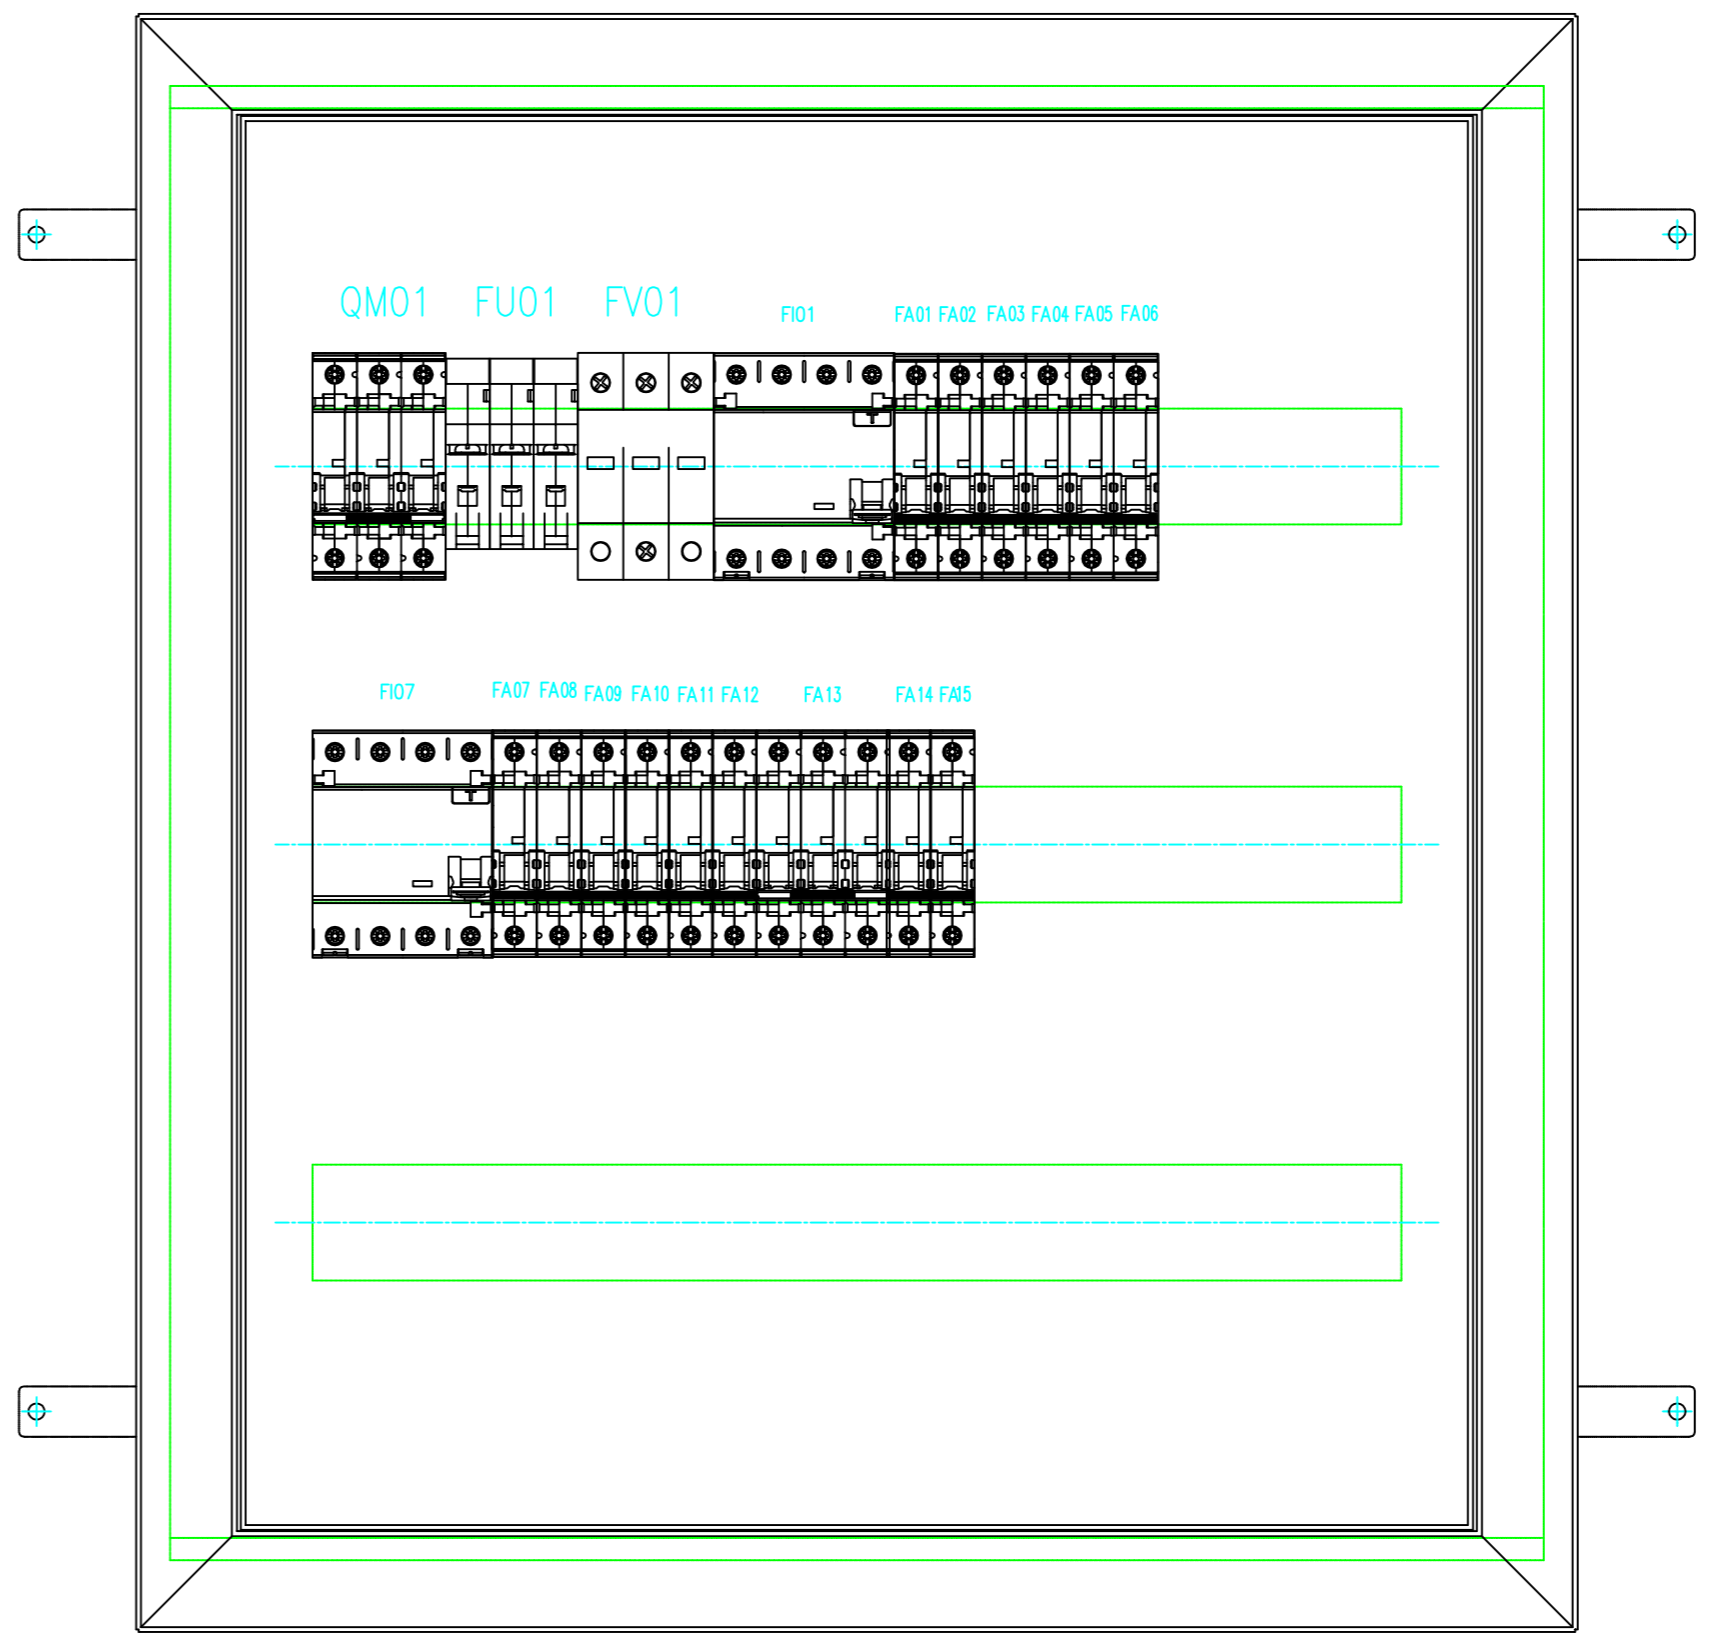

REVIZE	POPIS	DATUM	PODPIS
--------	-------	-------	--------

OBJEDNATEL  
MĚSTSKÁ ČÁST PRAHA 18  
Odbor hospodářské správy a investic  
Bechyňská 639, 199 00 Praha 9 - Letňany  
IČ: 00231321 DIČ: CZ00231321

<b>ELTODO, a.s.</b> SÍDLO: NOVODVORSKÁ 1010/14, 142 00 PRAHA 4 IČ: 45274517 DIČ: CZ45274517			JTSK ČÍSLO SOUPRAVY
ODPOVĚDNÝ PROJEKTANT ING. RUDOLF ŠTECHER	VYPRACOVAL MICHAL ONDRÁČEK	VYPRACOVAL ING. ALEŠ DRAGON	KONTROLOVAL ING. RUDOLF ŠTECHER
PODPIS <i>[Signature]</i>	PODPIS <i>[Signature]</i>	PODPIS <i>[Signature]</i>	PODPIS <i>[Signature]</i>
STAVBA <b>PD - rekonstrukce elektrického zařízení - MS Příborská 514</b>			ČÍSLO ZAKÁZKY 1218710214 DOKUMENTACE DVZ MĚŘÍTKO --- DATUM 05/2018 POČET FORMÁTŮ 5x A4
NÁZEV PŘÍLOHY <b>Rozváděč R9 Pavilon D - I.NP</b>			ČÁST ČÍSLO PŘÍLOHY <b>027</b>
<small>DOKUMENTACI LZE UŽÍVAT POUZE VE SMYSLU PŘÍSLUŠNÉ SMLOUVY O DÍLO. VÝKRES, ČI JEHO ČÁST, MŮŽE BÝT KOPIOVÁN NEBO JINÝM ZPŮSOBEM ROZŠÍŘOVÁN POUZE PO PŘEDCHOZÍM SOUHLASU ELTODO, a.s.</small>			