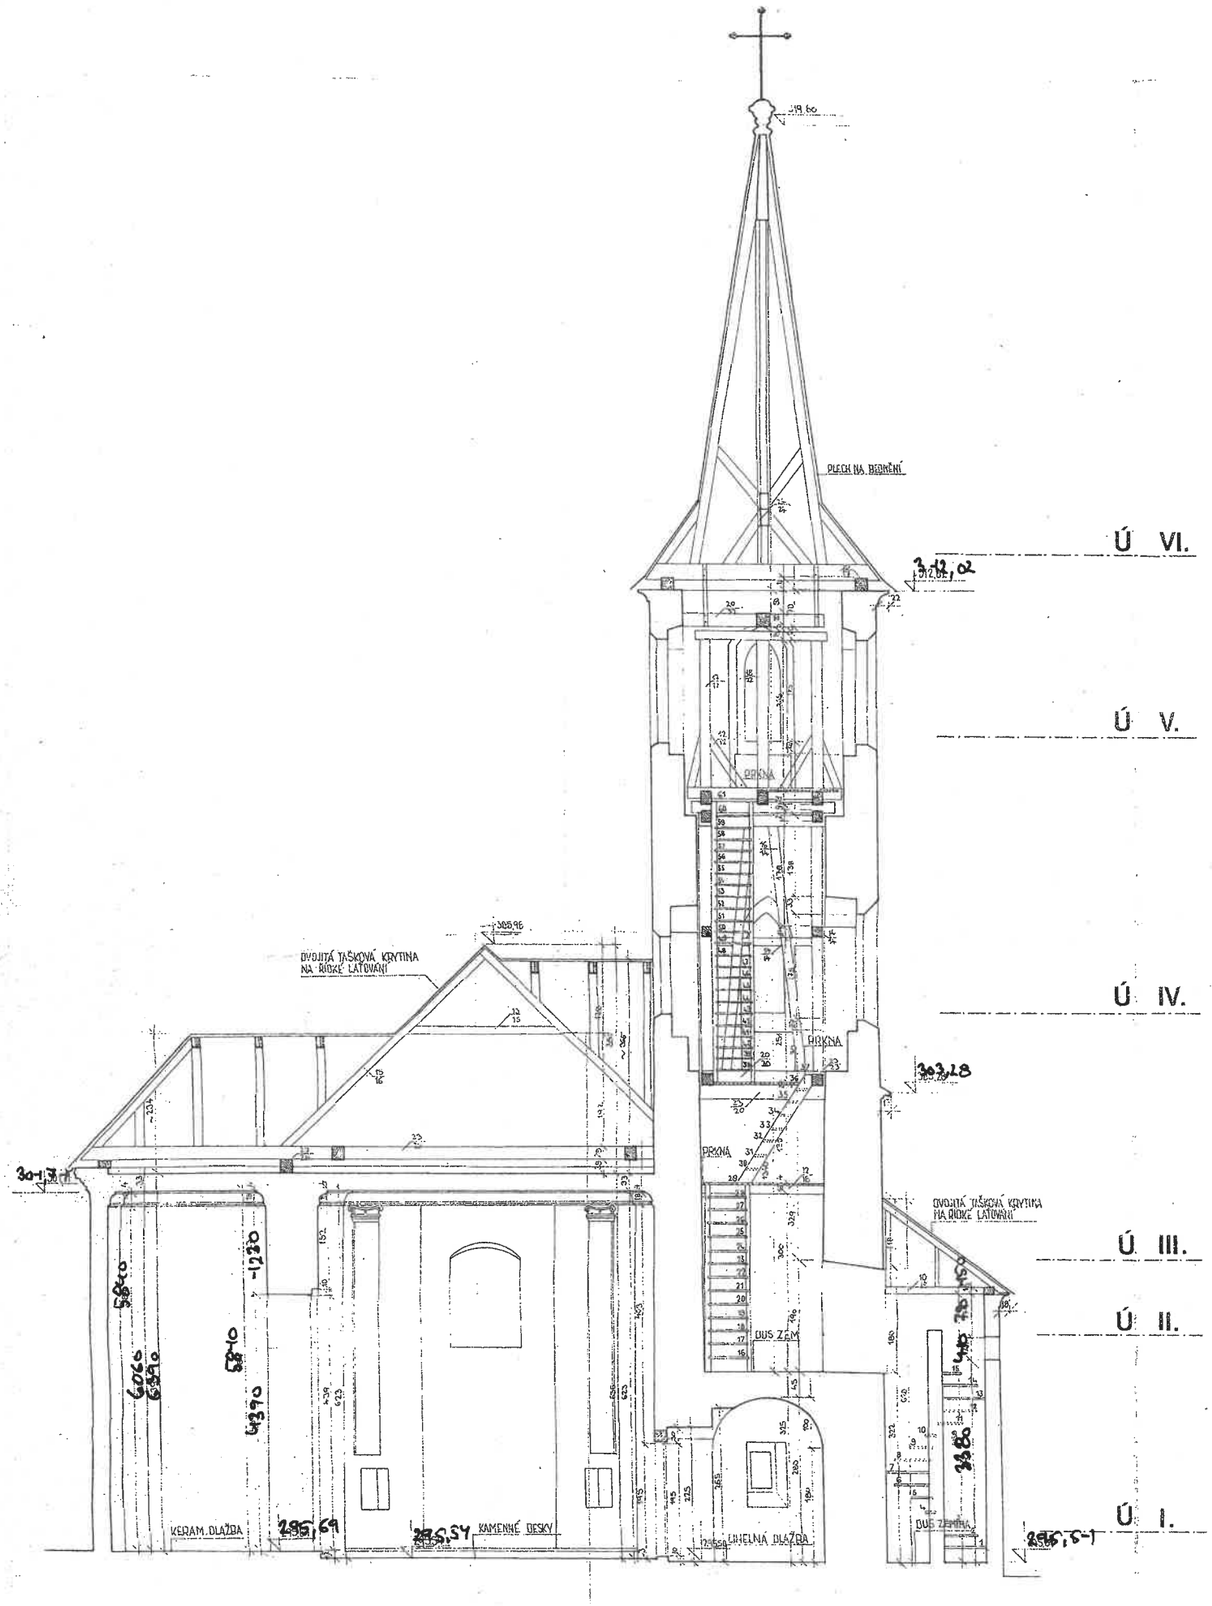

SÚ/1336/2024-4
MĚSTSKÝ ÚŘAD SÁZAVA
STAVEBNÍ ÚŘAD
285 06 SÁZAVA
-2-
26.7.2024

Obnova fasád a výplní otvorů a vnější odvlhčení kostela sv.Martina	výkres č.4
místo : pozemek č.1439,1437/1, KÚ Sázava obec :Sázava **investor : Město Sázava nám.Voskovce a Wericha čp.356 ,285 06 Sázava** **stav. úřad Sázava** **stupeň** ***projektová dokumentace pro stavební řízení*** **vypracoval** ***Knížek Ivo***	Stavitelství MAAD s.r.o.. Sídlo: Sázava, Benešovská 6, PSČ 285 06. IČO: 248 04 142. DIČ CZ 248 04 142
ŘEZ PŘÍČNÝ	**1:104** 05//2024