



rozvody nn 1:30

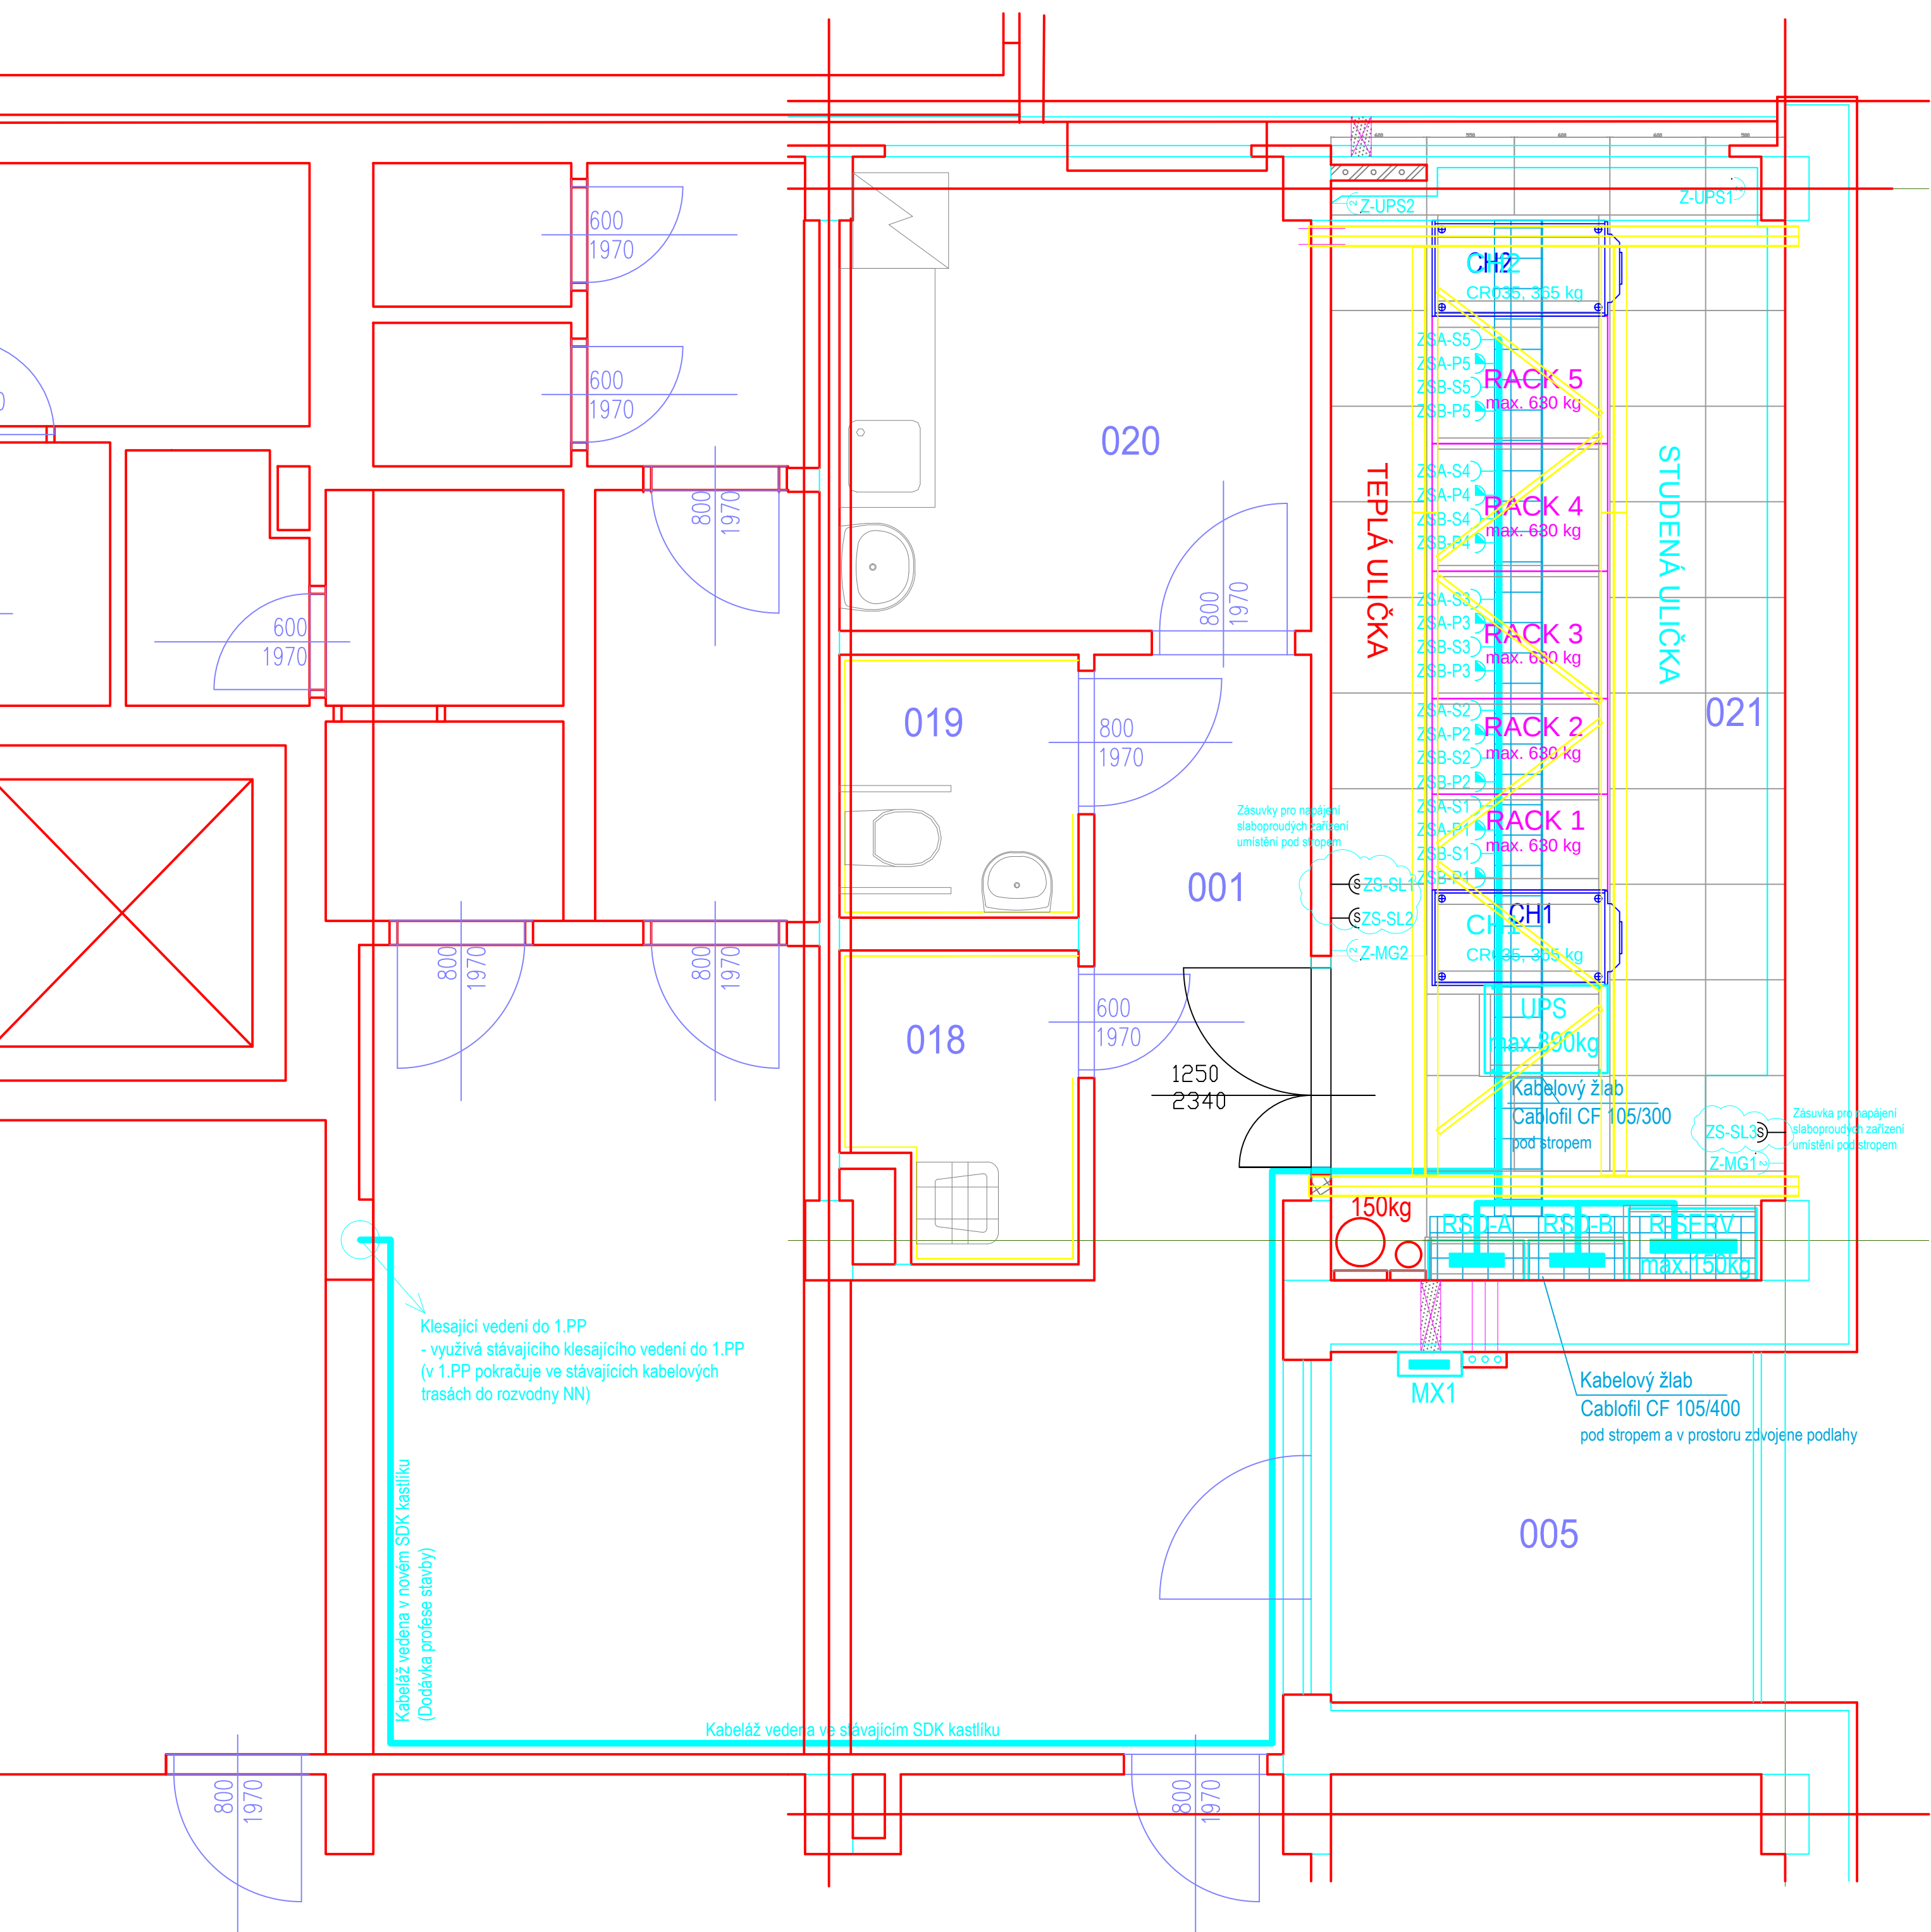


- Legenda:
- Standardní zásuvka pro napájení racku 1NPE,16A (uchycena na drátěném žlabu pod stropem nad racky)
 - Průmyslová zásuvka pro napájení racku 1NPE,16A (uchycena na drátěném žlabu pod stropem nad racky)
 - Nástěnná dvouzásuvka pro napájení non IT (na stěně ve výšce 500mm nad zdvojenou podlahou)
 - Standardní zásuvka pro napájení slaboproudých technologií
 - Trasa rozvodu nn

osvětlení 1:20

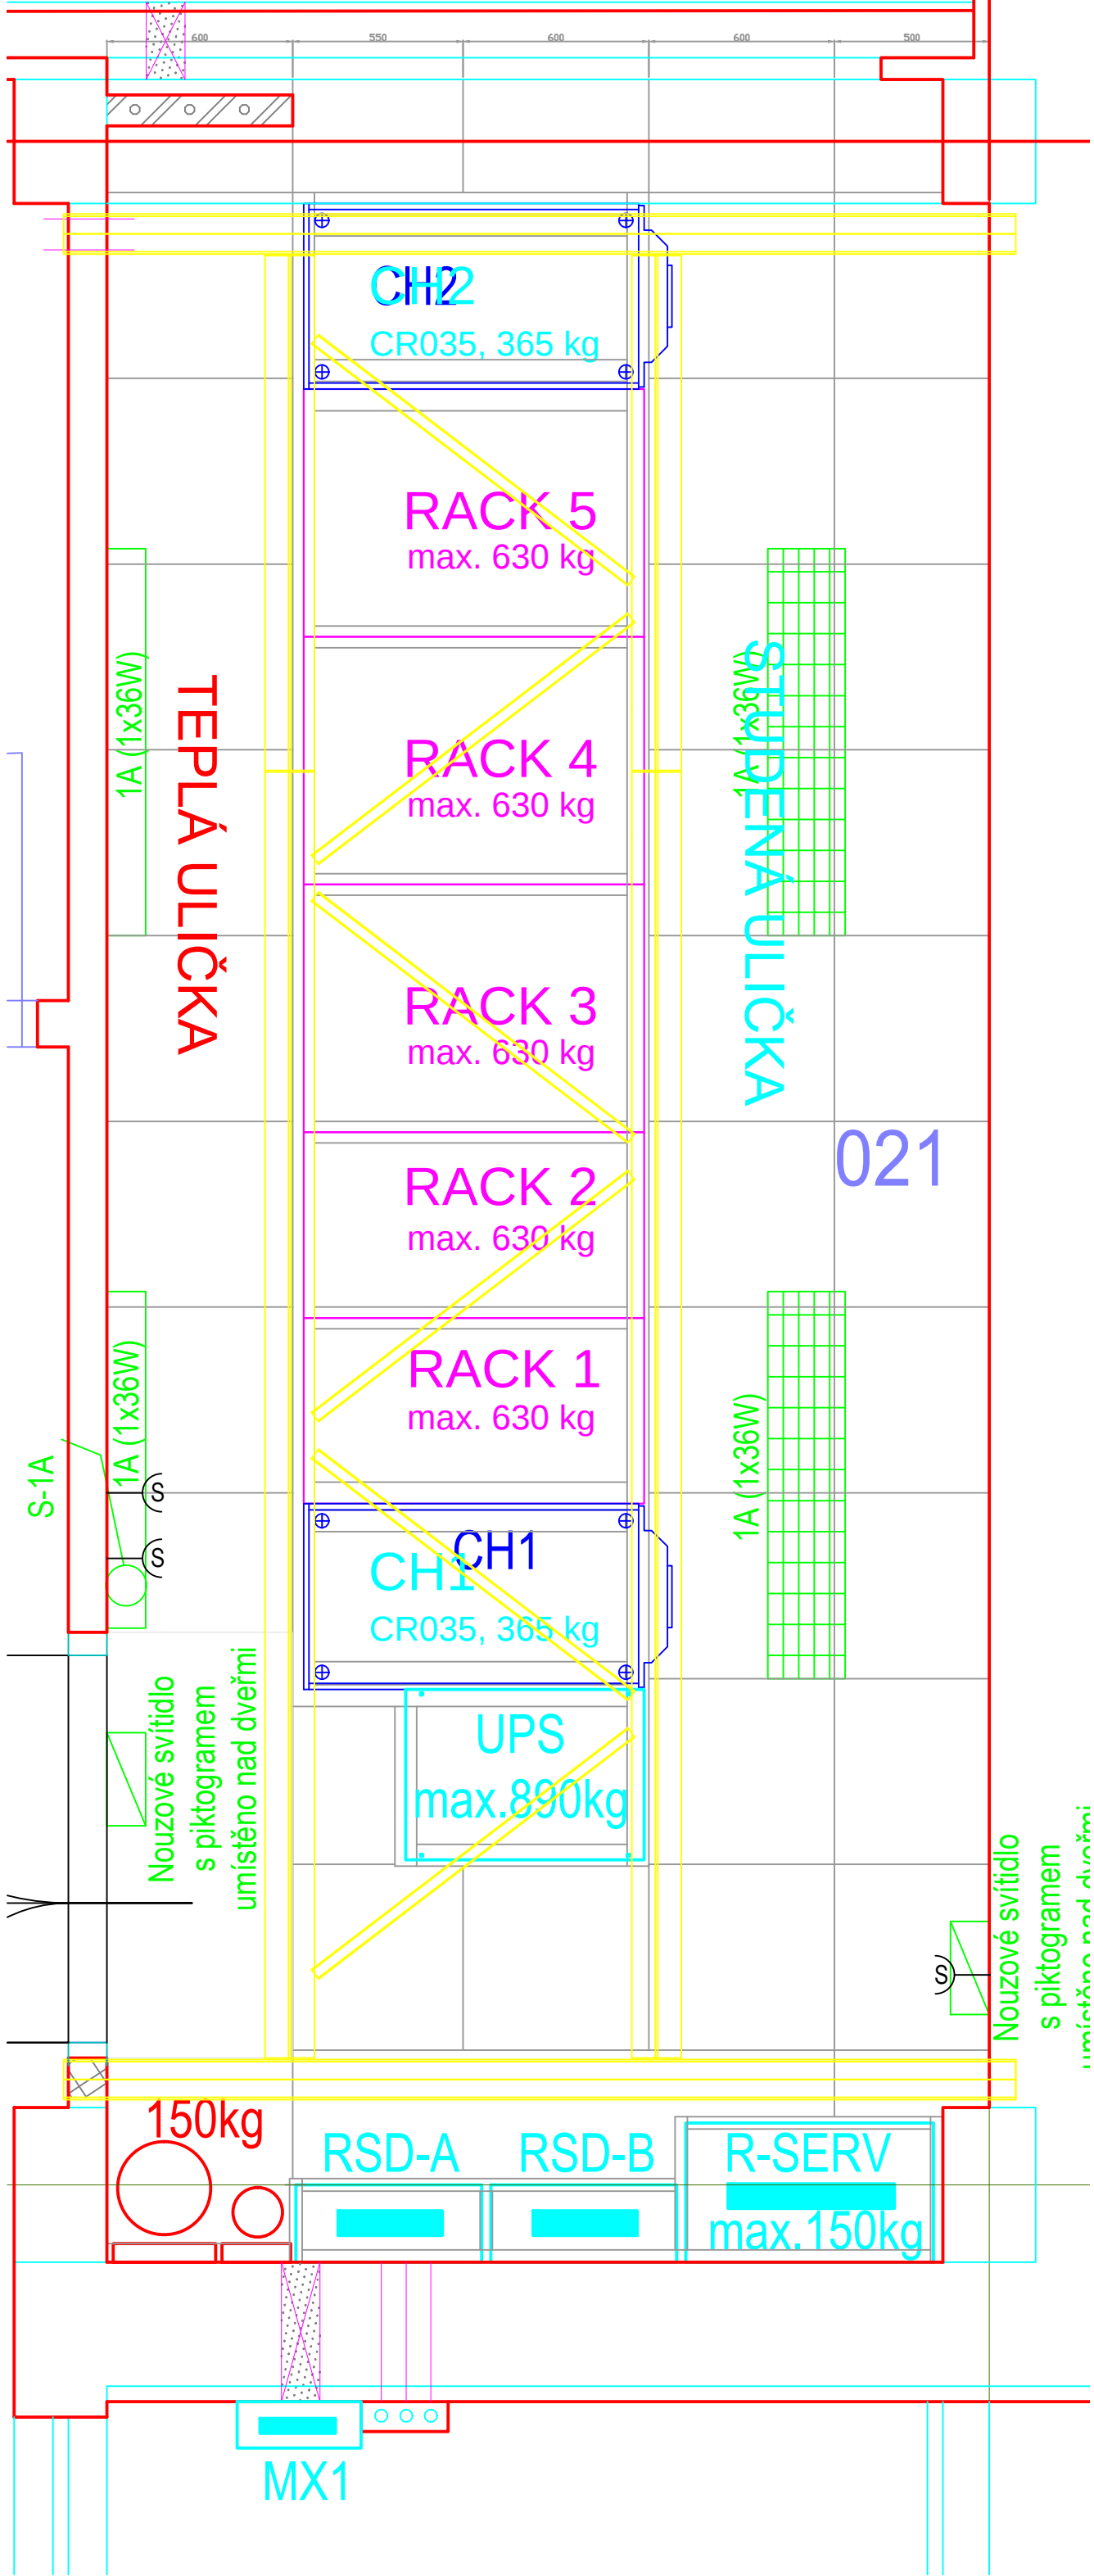


- Legenda:
- Zář.sv. nást. AQUAF 1x36W,IP65,HFvč zdr.
 - Zář.sv.záv. AQUAF 2x36W,IP65,HFvč zdr.

ochranné pospojování 1:20

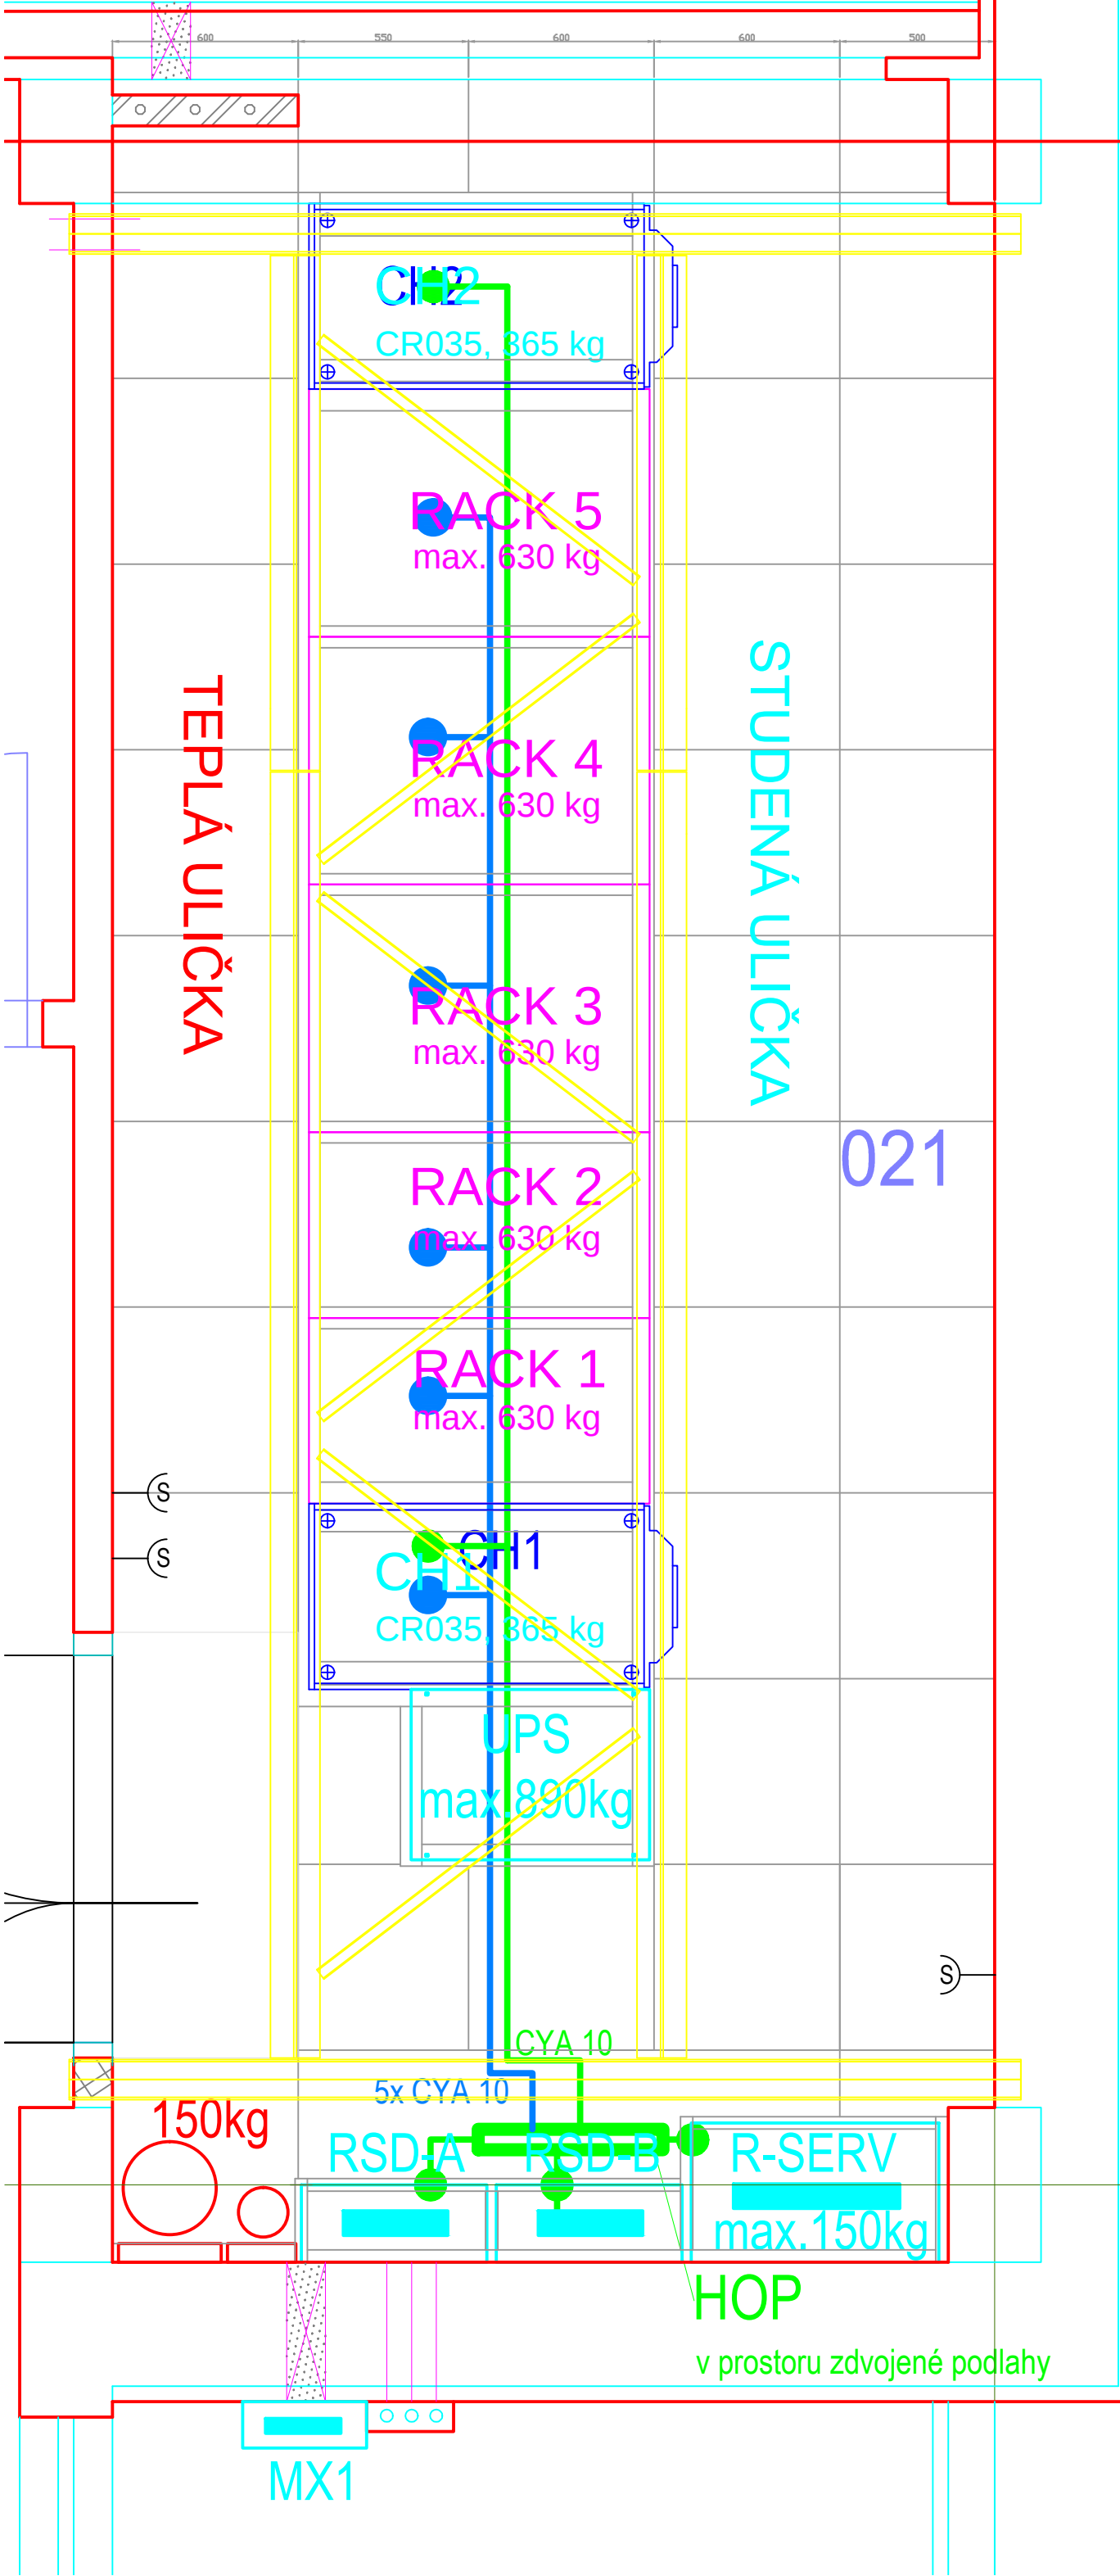

- Legenda:
- Pospojení non IT
 - Pospojení IT

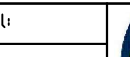Dávkový projektant:	Schválil:	Vypracoval:	Kontroloval:	 altron Novodvorská 994/138, 142 21 Praha 4
Ing.Jan Vlček	Ing.Jan Vlček	Ing.Jan Vlček	-	
Investor:				PDB, PRI:
OZP				Stupeň dokumentace:
Akce:	Serverovna č. 3. v budově A, objektu OZP - 207			Měřička:
				DSJ
Objekt (SD), provozní celek (PC):	Serverovna č. 3. v budově A, objektu OZP - 207			Datum:
				1.11.2013
Díl / profese:	7: Elektro - silnoproud			Formát:
				A1
Revize:				10.11.2014
Číslo výkresu				Paré
Obsah výkresu:	Pudory serverovny			7-EL2