KATASTRY	VIZOVICE ul. A. Háby
PARCELNÍ ČÍSLA	p.č.549/6
DRUH POVRCHU	NEZPEVNĚÁ PLOCHA / KOMUNIKACE
VZDÁLENOSTI OBJEKTŮ	43.15 / 8.79
OZNAČENÍ OBJEKTŮ	S1, S2/180.9°, S3
SMĚROVÉ POMÌRY	
MÌØÍTKA 1:500/100	

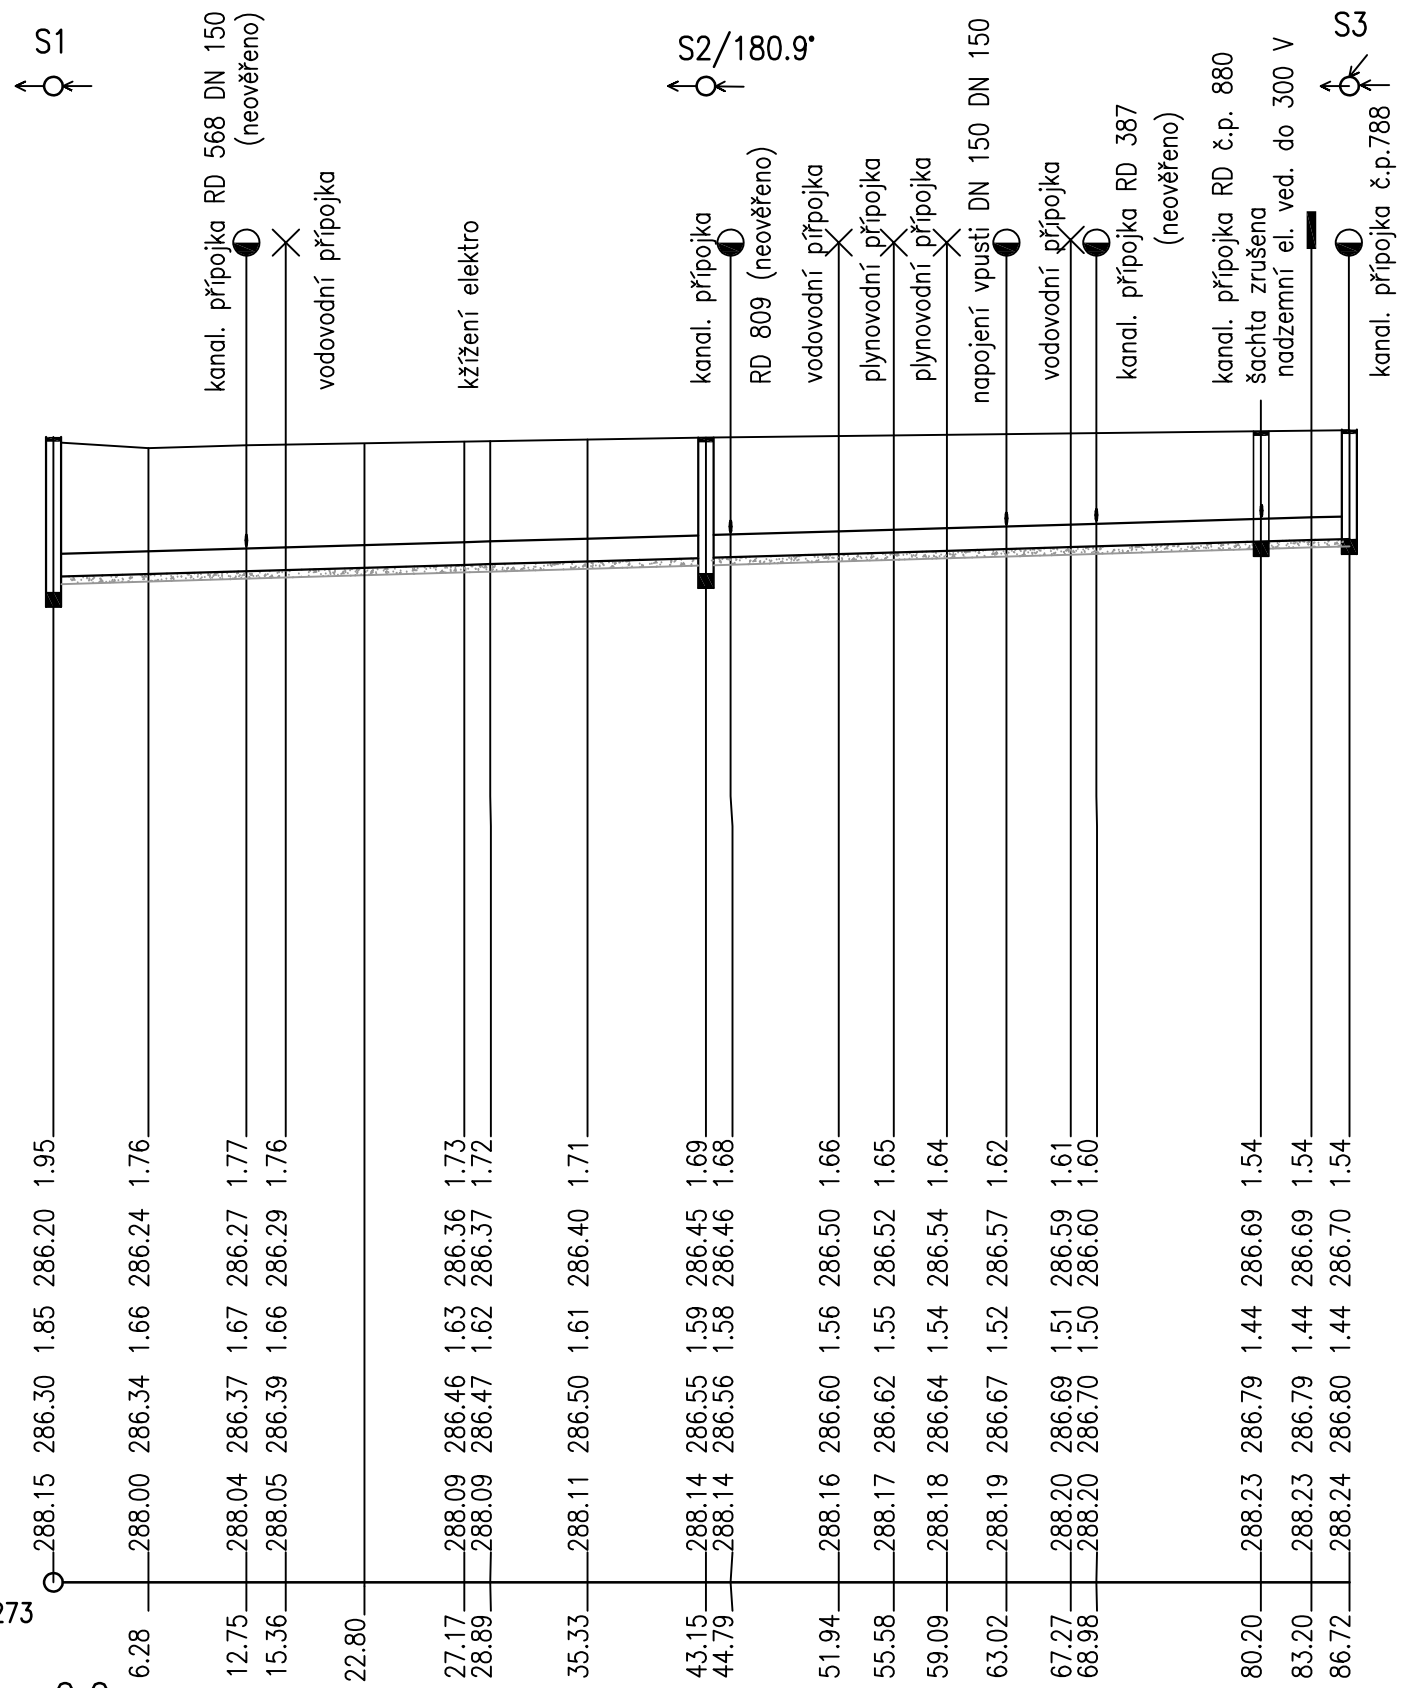

STANIÈENÍ [km/m]	0.0	
PROFIL[mm]–MATERIÁL–DÉLKA[m]	DN 300 PVC – 86,72 m	
SKLON[promile]–DÉLKA[m]	5.79–43.15	5.87–43.56
ULOŽENÍ	uložení do štìrkopísku tl 100mm	
KAP. PRÙTOK[l/s]–RYCHLOST[m/s]	Q 84,3 l/sec – v 1,3 m/sec	

TYP ULOŽENÍ PVC POTRUBÍ

TYP II

ZEMINY S KAMENY A BALVANY
NESOUDRŽNÉ : hrubé štěrky, kamenité zeminy, sutě
SOUDRŽNÉ : hlinité a jílovité zeminy s kameny nad 2 mm, tuhé a tvrdé konzistence

NAD HLADINOU PODZEMNÍ VODY

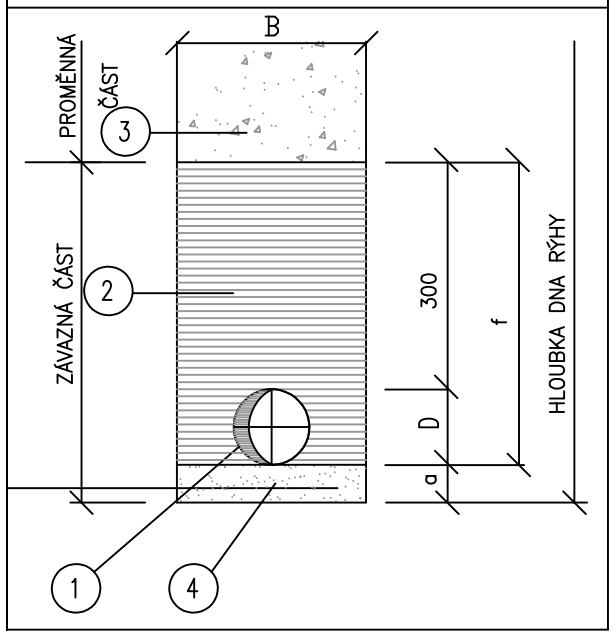

LEGENDA

1 – TROUBA PVC
2 – OBSYP POTRUBÍ
3 – ZÁSYP RÝHY
4 – LOŽE POD POTRUBÍ
5 – ŠTĚRKOPÍSEK

ROZMĚROVÁ TABULKA

DN	VNĚJŠÍ PRŮMĚR POTRUBÍ D	VÝŠKA OBSYPU f	VÝŠKA LOŽE a	ŠÍŘKA RÝHY B
	mm			
150	160	460	100	1000
300	330	600	100	1000

POZNÁMKA :

1. PRO LOŽE POD POTRUBÍ SE POUŽIJE VHODNÝ SYPKÝ MATERIÁL – PÍSEK, PÍSČITÁ NEBO HLINITOPÍSČITÁ ZEMINA, PŘÍPADNĚ JEMNÝ ŠTĚRK ZRNA MAX. 20 mm. LOŽE MUSÍ BÝT ŘÁDNĚ ZHUTNĚNO.
2. PRO OBSYP DRENÁŽE JE NEJVHODNĚJŠÍ PÍSČITÝ ŠTĚRK S MAX. ZRNEM 63 mm.
3. OBSYP POTRUBÍ SE PROVEDE DO VÝŠKY 300 mm NAD VRCHOL POTRUBÍ TŘÍDĚNOU ZEMINOU S MAX. ZRNEM VELIKOSTI DO 20 mm. OBSYP SE HUTNÍ PO VRSTVÁCH MAX. 150 mm PŘI RUČNÍM A 200 – 300 mm PŘI STROJNÍM ZHUTŇOVÁNÍ.
4. DODRŽOVAT MINIMÁLNÍ A MAXIMÁLNÍ VÝŠKU NADLOŽÍ UVÁDĚNOU VÝROBCEM POUŽITÝCH TRUB.
5. POTRUBÍ URČENÉ K OBETONOVÁNÍ MUSÍ BÝT ŘÁDNĚ KOTVENO K PODKLADNÍMU BETONU, ABY NEDOŠLO PŘI BETONÁŽI K JEHO VYZDVIŽENÍ.

VÝŠKOVÝ SYSTÉM Bpv

VYPRACOVALA: ING. M. SMILKOVÁ	KONTROLOVAL: ING. ZUZANA KOUSALÍKOVÁ		
KRAJ: ZLÍNSKÝ	OBEC: VIZOVICE		
INVESTOR: OBEC VIZOVICE			
STAVBA: OPRAVA KANALIZACE ul. A. HÁBY VIZOVICE		FORMÁT	2A4
		DATUM	09/2019
SO 04 KANALIZACE		STUPEŇ	DSP
PODÉLNÝ PROFIL , ULOŽENÍ POTRUBÍ		MĚŘÍTKO 1:500/100	ČÍS. VÝKR. F.1