
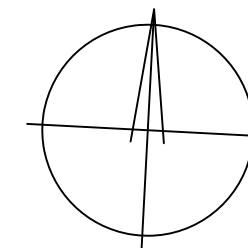


MOSTEK PŘEHOŘOV
SITUACE
M/ 1:200

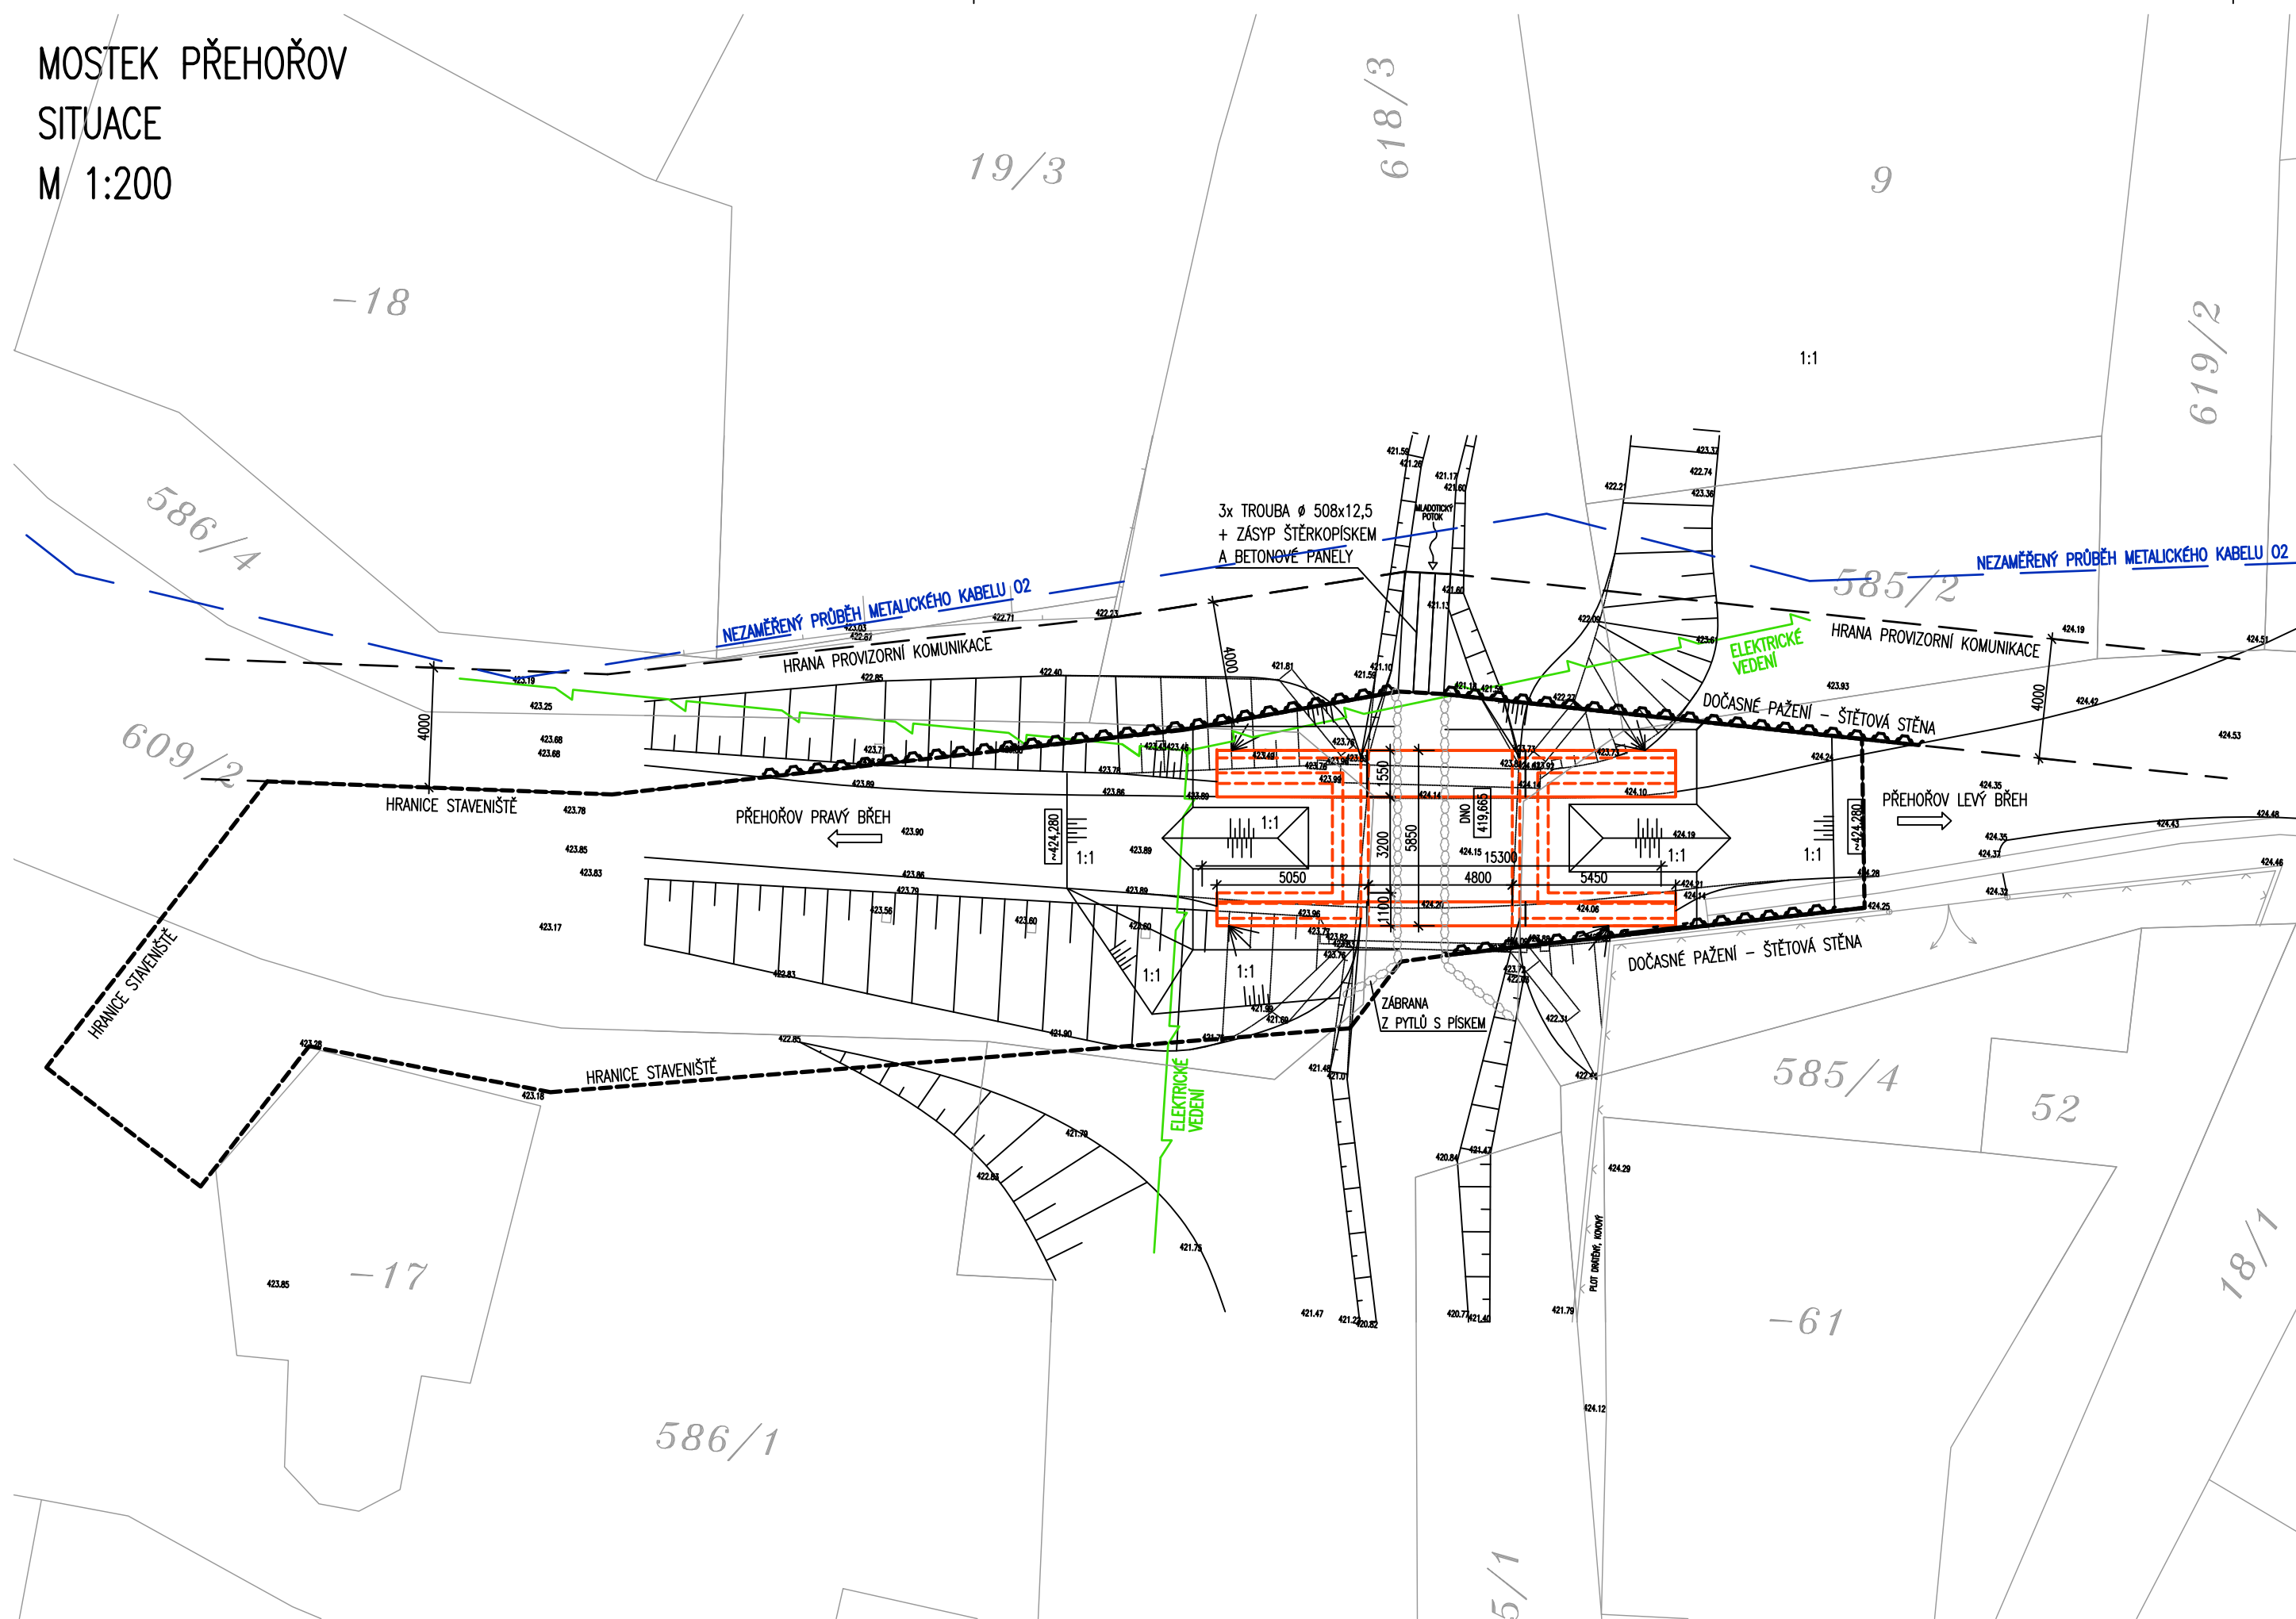

SOUŘADNICOVÝ SYSTÉM S-JTSK
VÝŠKOVÝ SYSTÉM BPV

Zodpovědný projektant		Vypracoval		Vedoucí projektant		 STATICA Plzeň s.r.o. statika konstrukcí v Obilí 1180/12 326 00, Plzeň tel.: 601 579 350 mob.: 777 220 129 e-mail: statika@statika.cz		
Ing. David Chmelík		Ing. Marek Kalousek		Ing. David Chmelík				
Obec: Přešov		Kraj: Plzeňský						
Objednatel: obec Žihle, Žihle 53, 331 65 Žihle								
Akce: MOST PŘEŠOV SO 201 MODERNIZACE MOSTU						Formát	3 x A4	Výtisk číslo
Část: C – STAVEBNÍ ČÁST						Datum	06/2014	
						Stupeň	PDPS	
						Č. zak.	2013/014	
						Měřítko	1:200	
Obsah: SITUACE						Č. přílohy	02.	