



MOST PŘEHOŘOV
PODÉLNÝ ŘEZ 2-2 (V OSE KOMUNIKACE)
M 1:50

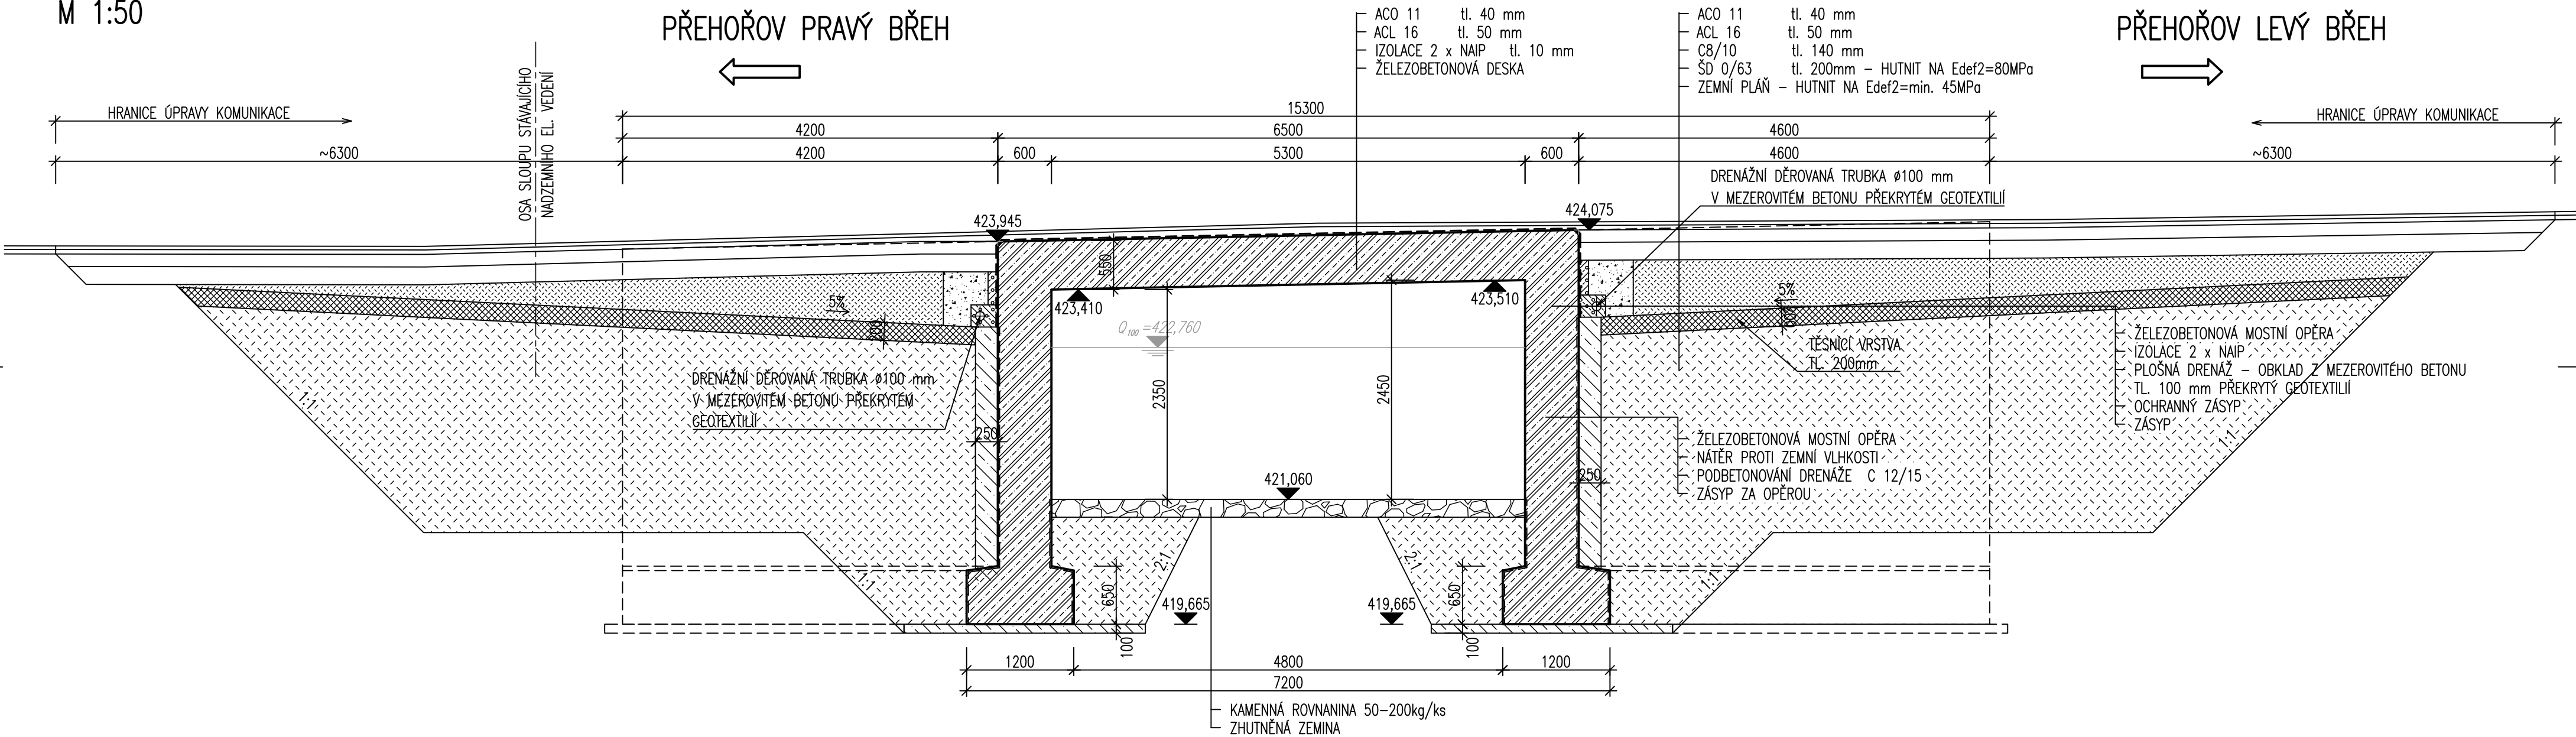

MOST PŘEHOŘOV
POHLED 5-5
M 1:50

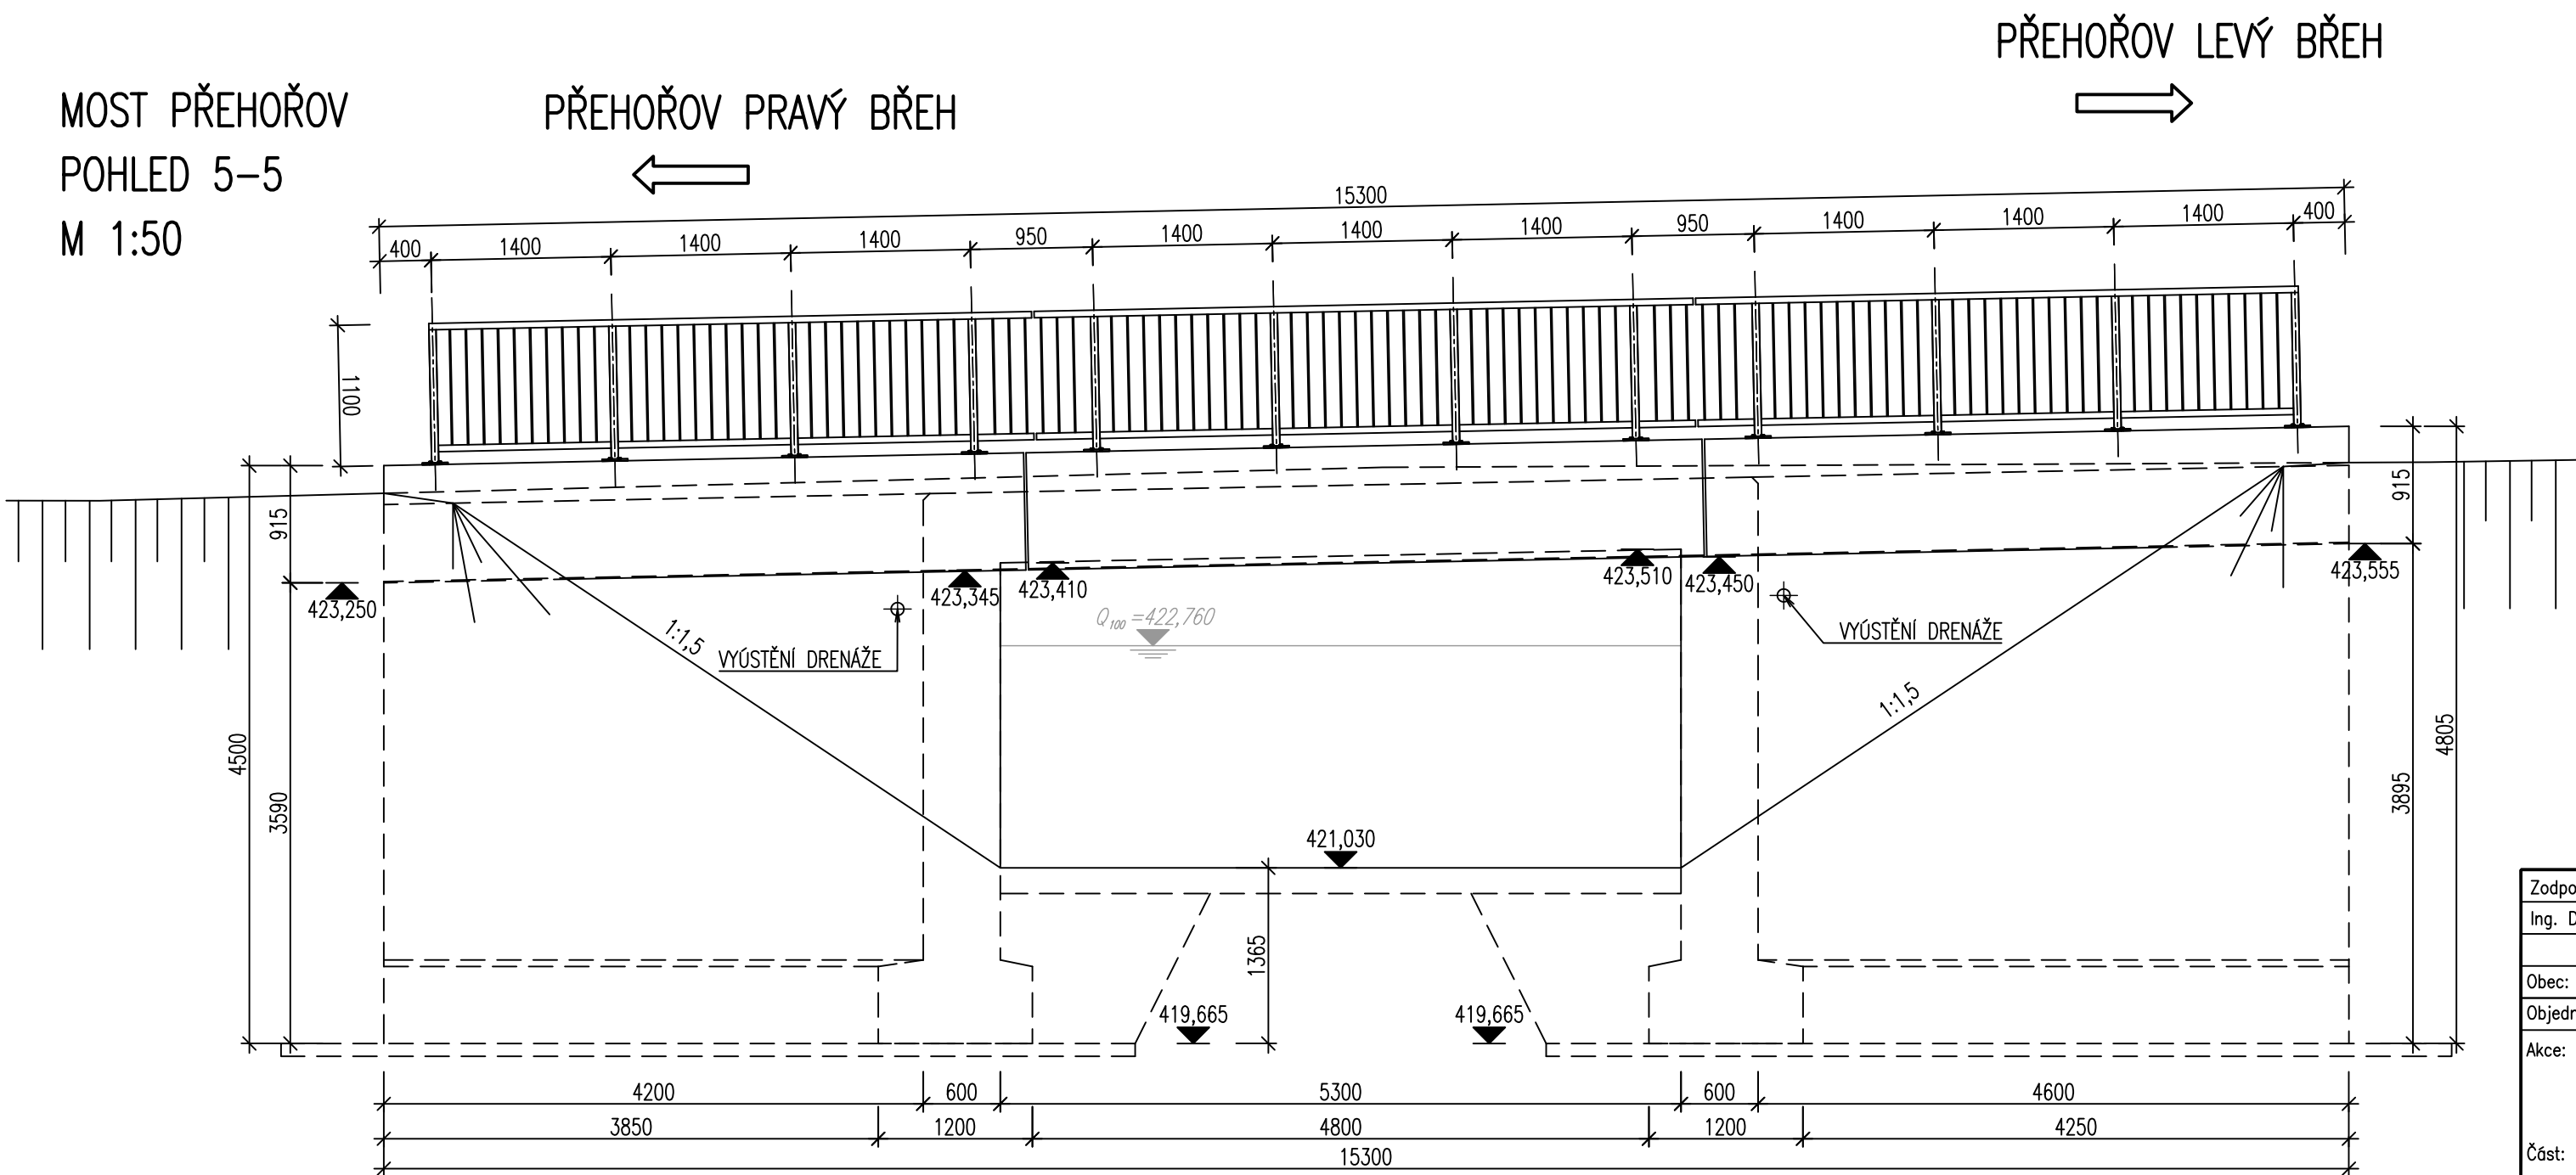

Zodpovědný projektant		Vypracoval		Vedoucí projektant		
Ing. David Chmelík		Ing. Tomáš Roch		Ing. David Chmelík		
Obec: Přehořov		Kraj: Plzeňský				
Objednatel: obec Žihle, Žihle 53, 331 65 Žihle						
Akce: MOST PŘEHOŘOV SO 201 MODERNIZACE MOSTU				Formát	6 x A4	Výtisk číslo
				Datum	06/2014	
				Stupeň	PDPS	
				Č. zak.	2013/014	
				Měřítko	1:50	
Část: C – STAVEBNÍ ČÁST				Č. přílohy	04.	
Obsah: PODÉLNÝ ŘEZ 2–2, POHLED 5–5						

	STATICA Plzeň s.r.o.	
	statika konstrukcí	
	V Obilí 1180/12	
	326 00, Plzeň	
	tel.: 601 579 350	mob.: 777 220 129
e-mail: statica@statica.cz		