


MOST PŘEHOŘOV
VZOROVÝ PŘÍČNÝ ŘEZ 1-1
M 1:25

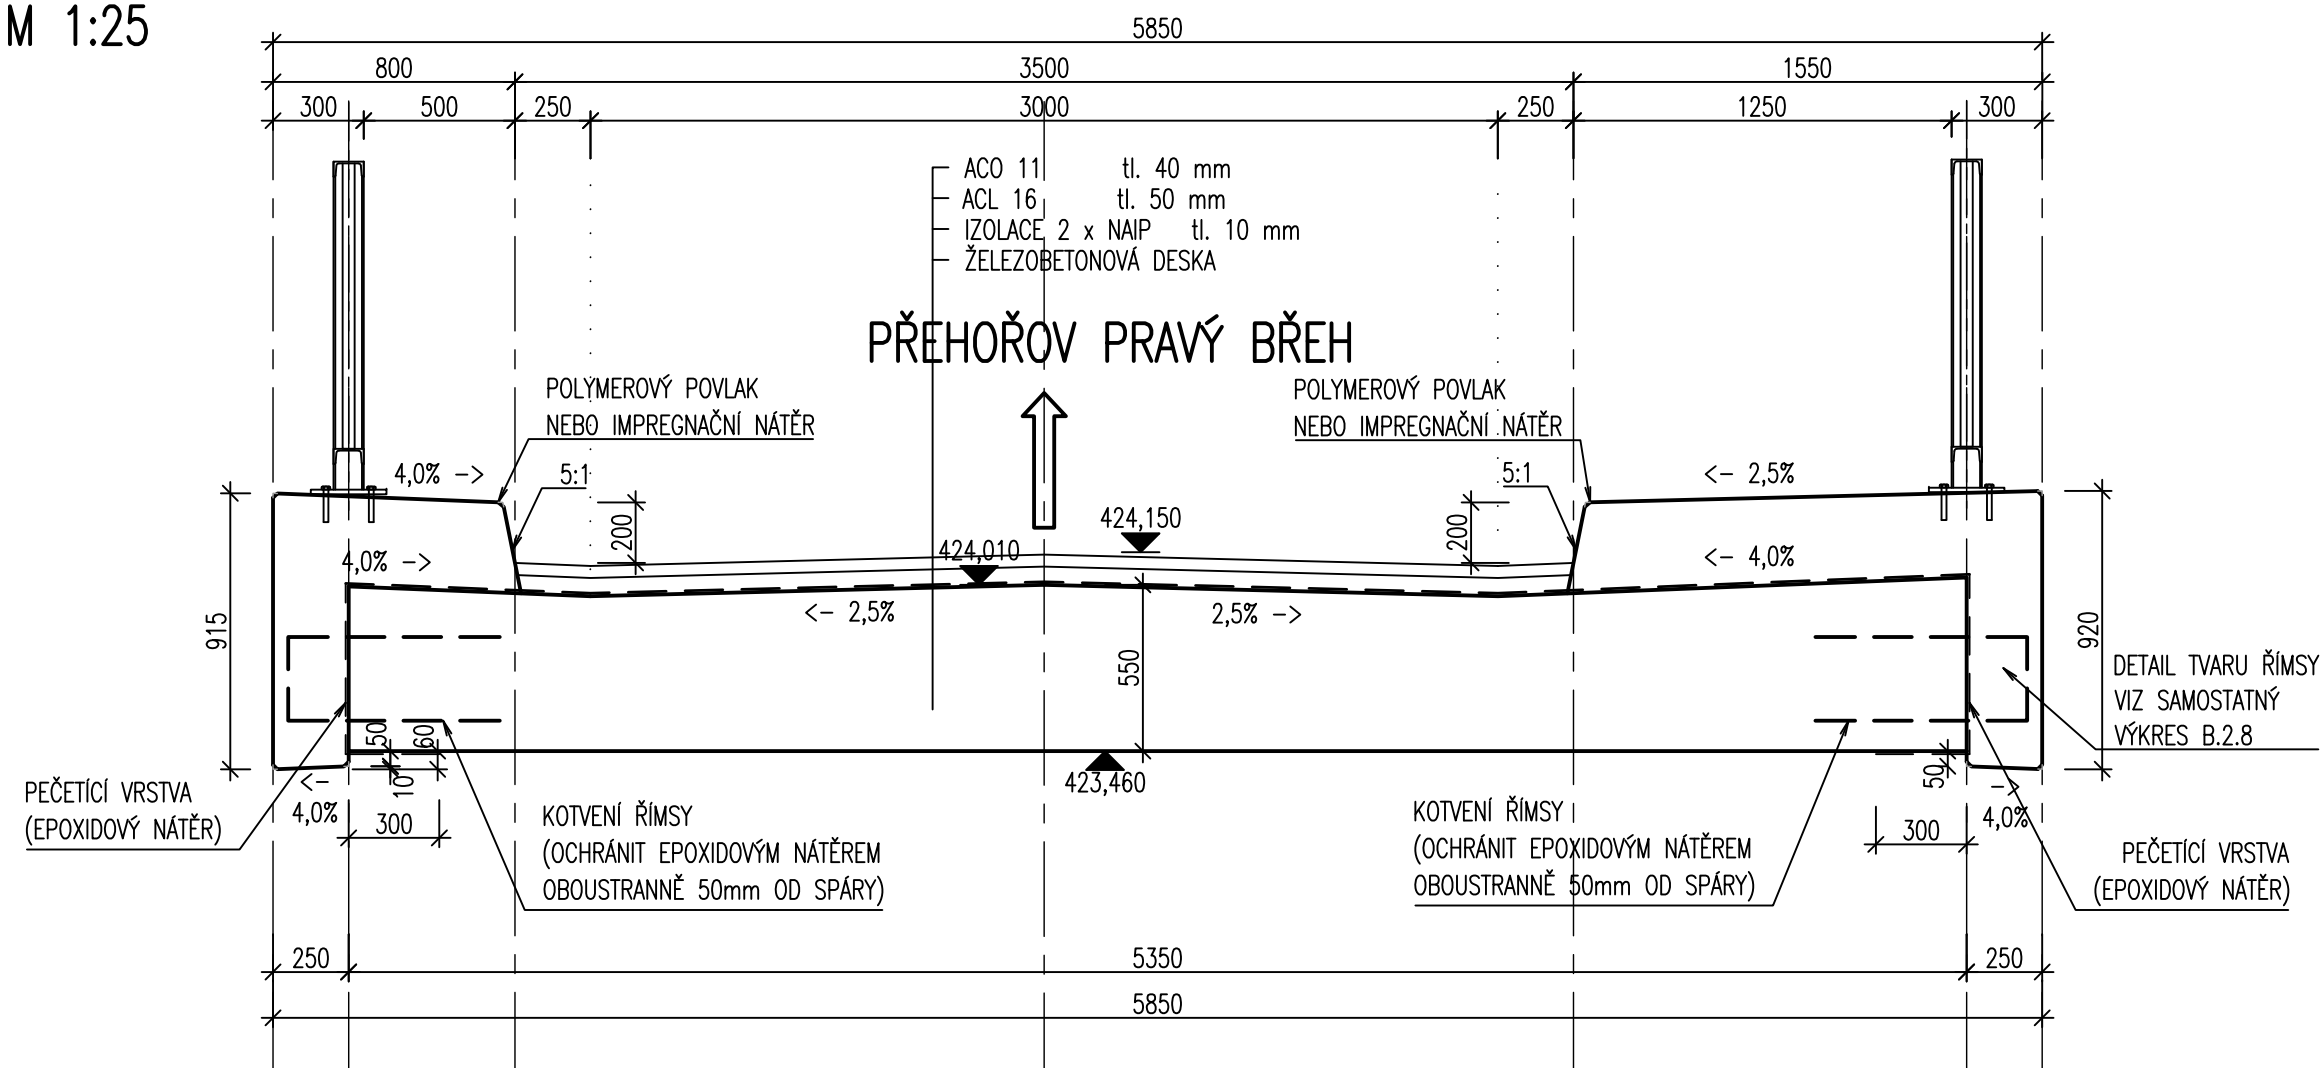

Zodpovědný projektant		Vypracoval	Vedoucí projektant	 STATICA Plzeň s.r.o. statika konstrukce V Obilí 1180/12 326 00, Plzeň tel.: 601 579 350 mob.: 777 220 129 e-mail: statica@statica.cz		
Ing. David Chmelík		Ing. Tomáš Roch	Ing. David Chmelík			
Obec: Přehořov		Kraj: Plzeňský				
Objednatel: obec Žihle, Žihle 53, 331 65 Žihle						
Akce: MOST PŘEHOŘOV SO 201 MODERNIZACE MOSTU				Formát	2 x A4	Výtisk číslo
Část: C – STAVEBNÍ ČÁST				Datum	06/2014	
				Stupeň	PDPS	
				Č. zak.	2013/014	
				Měřítko	1:25	
Obsah: VZOROVÝ PŘÍČNÝ ŘEZ 1–1				Č. přílohy	05.	