



MOST PŘEHOŘOV
PŘÍČNÝ ŘEZ 4-4 (POHLED NA OPĚRU)
M 1:50

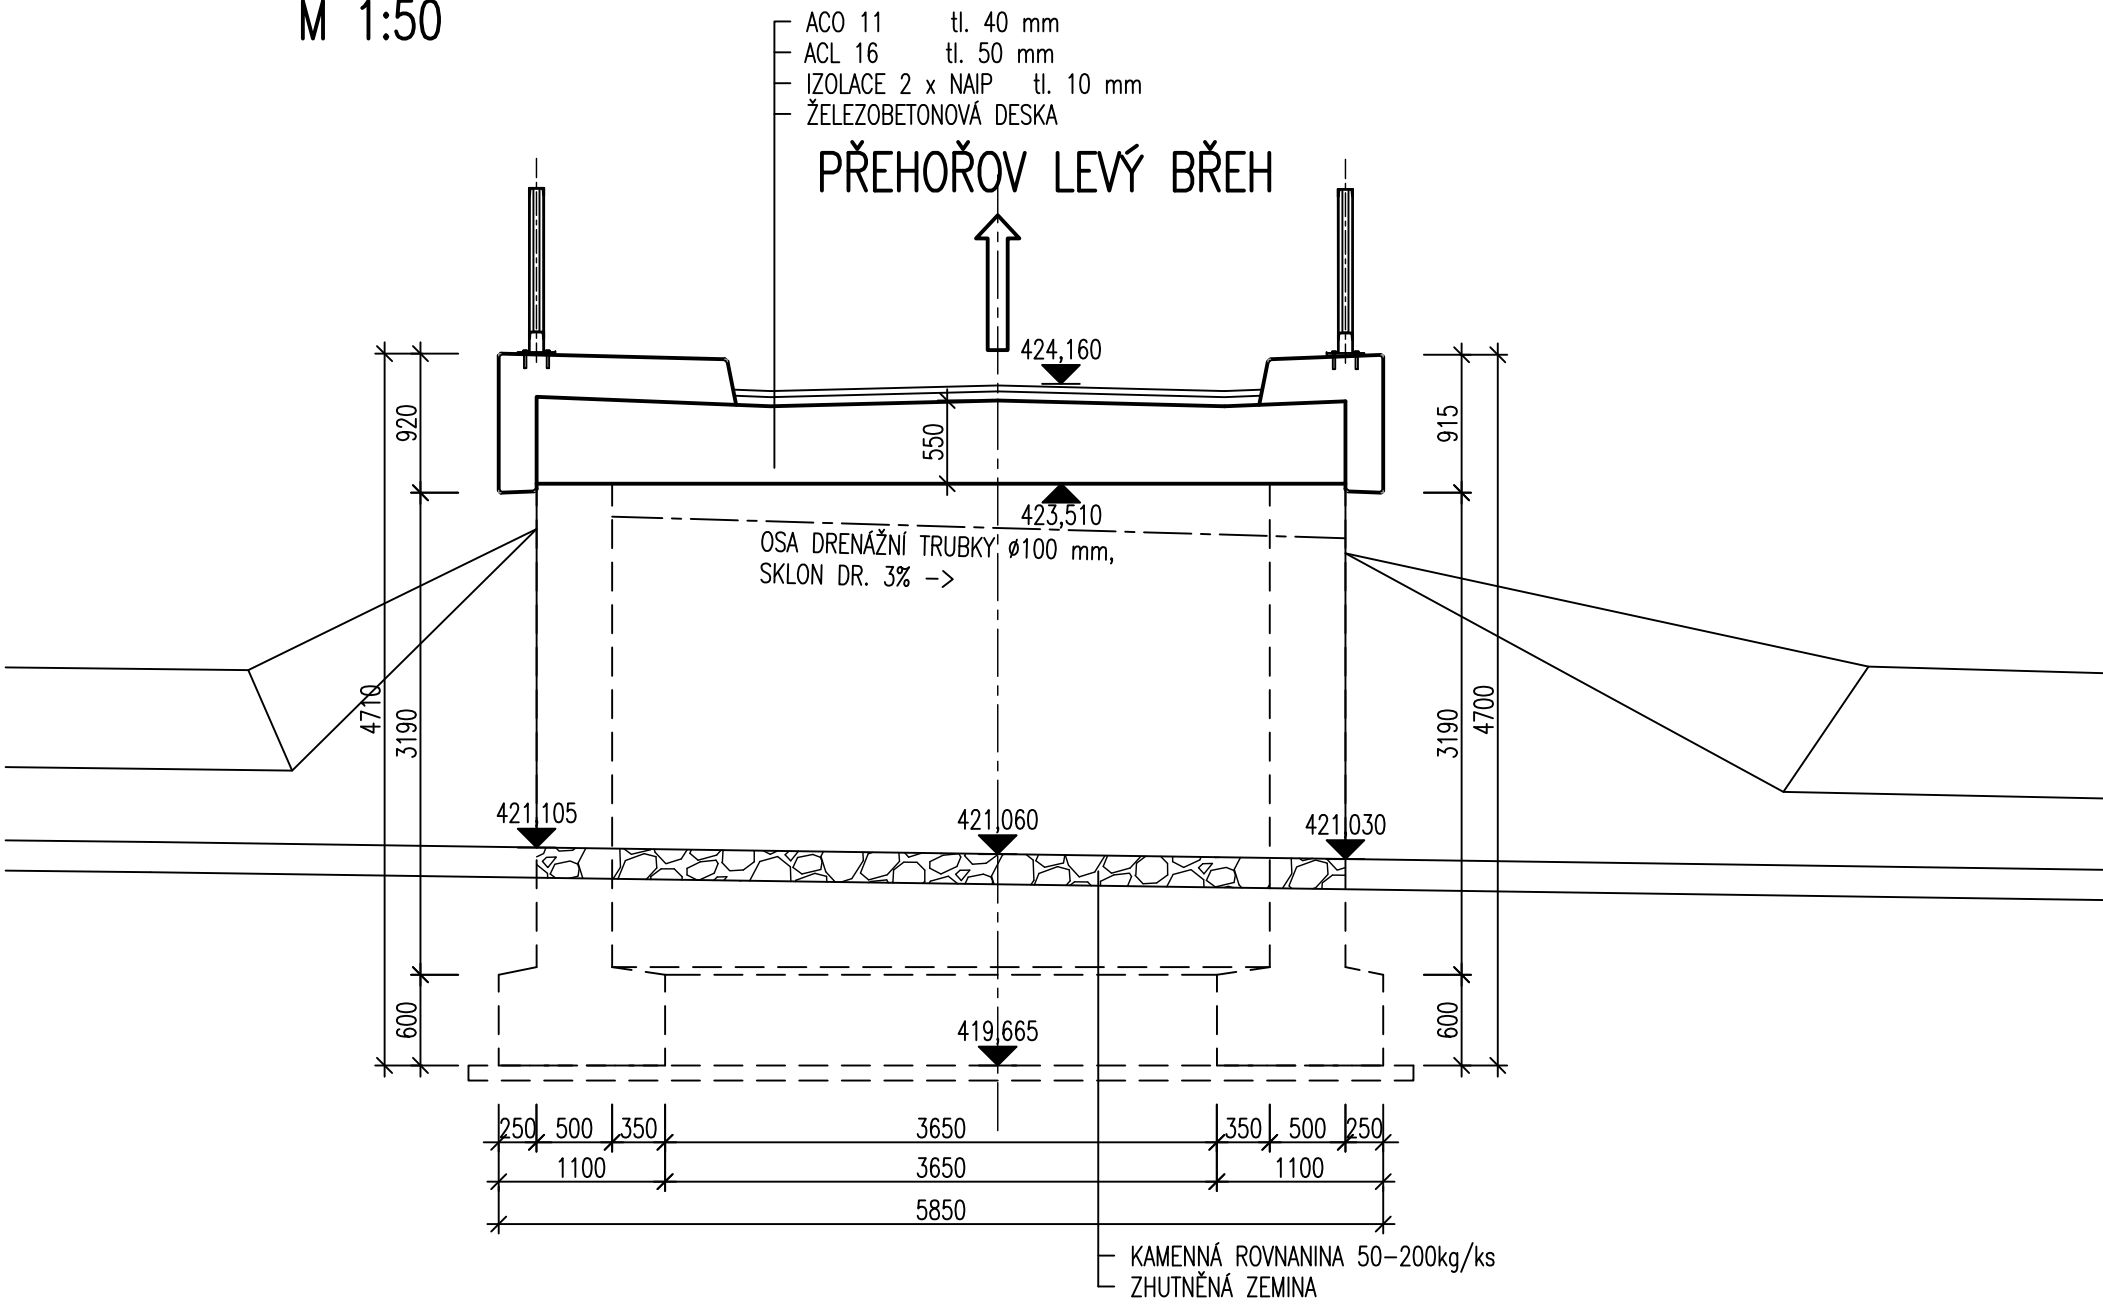

MOST PŘEHOŘOV
PŘÍČNÝ ŘEZ 3-3 (POHLED NA OPĚRU)
M 1:50

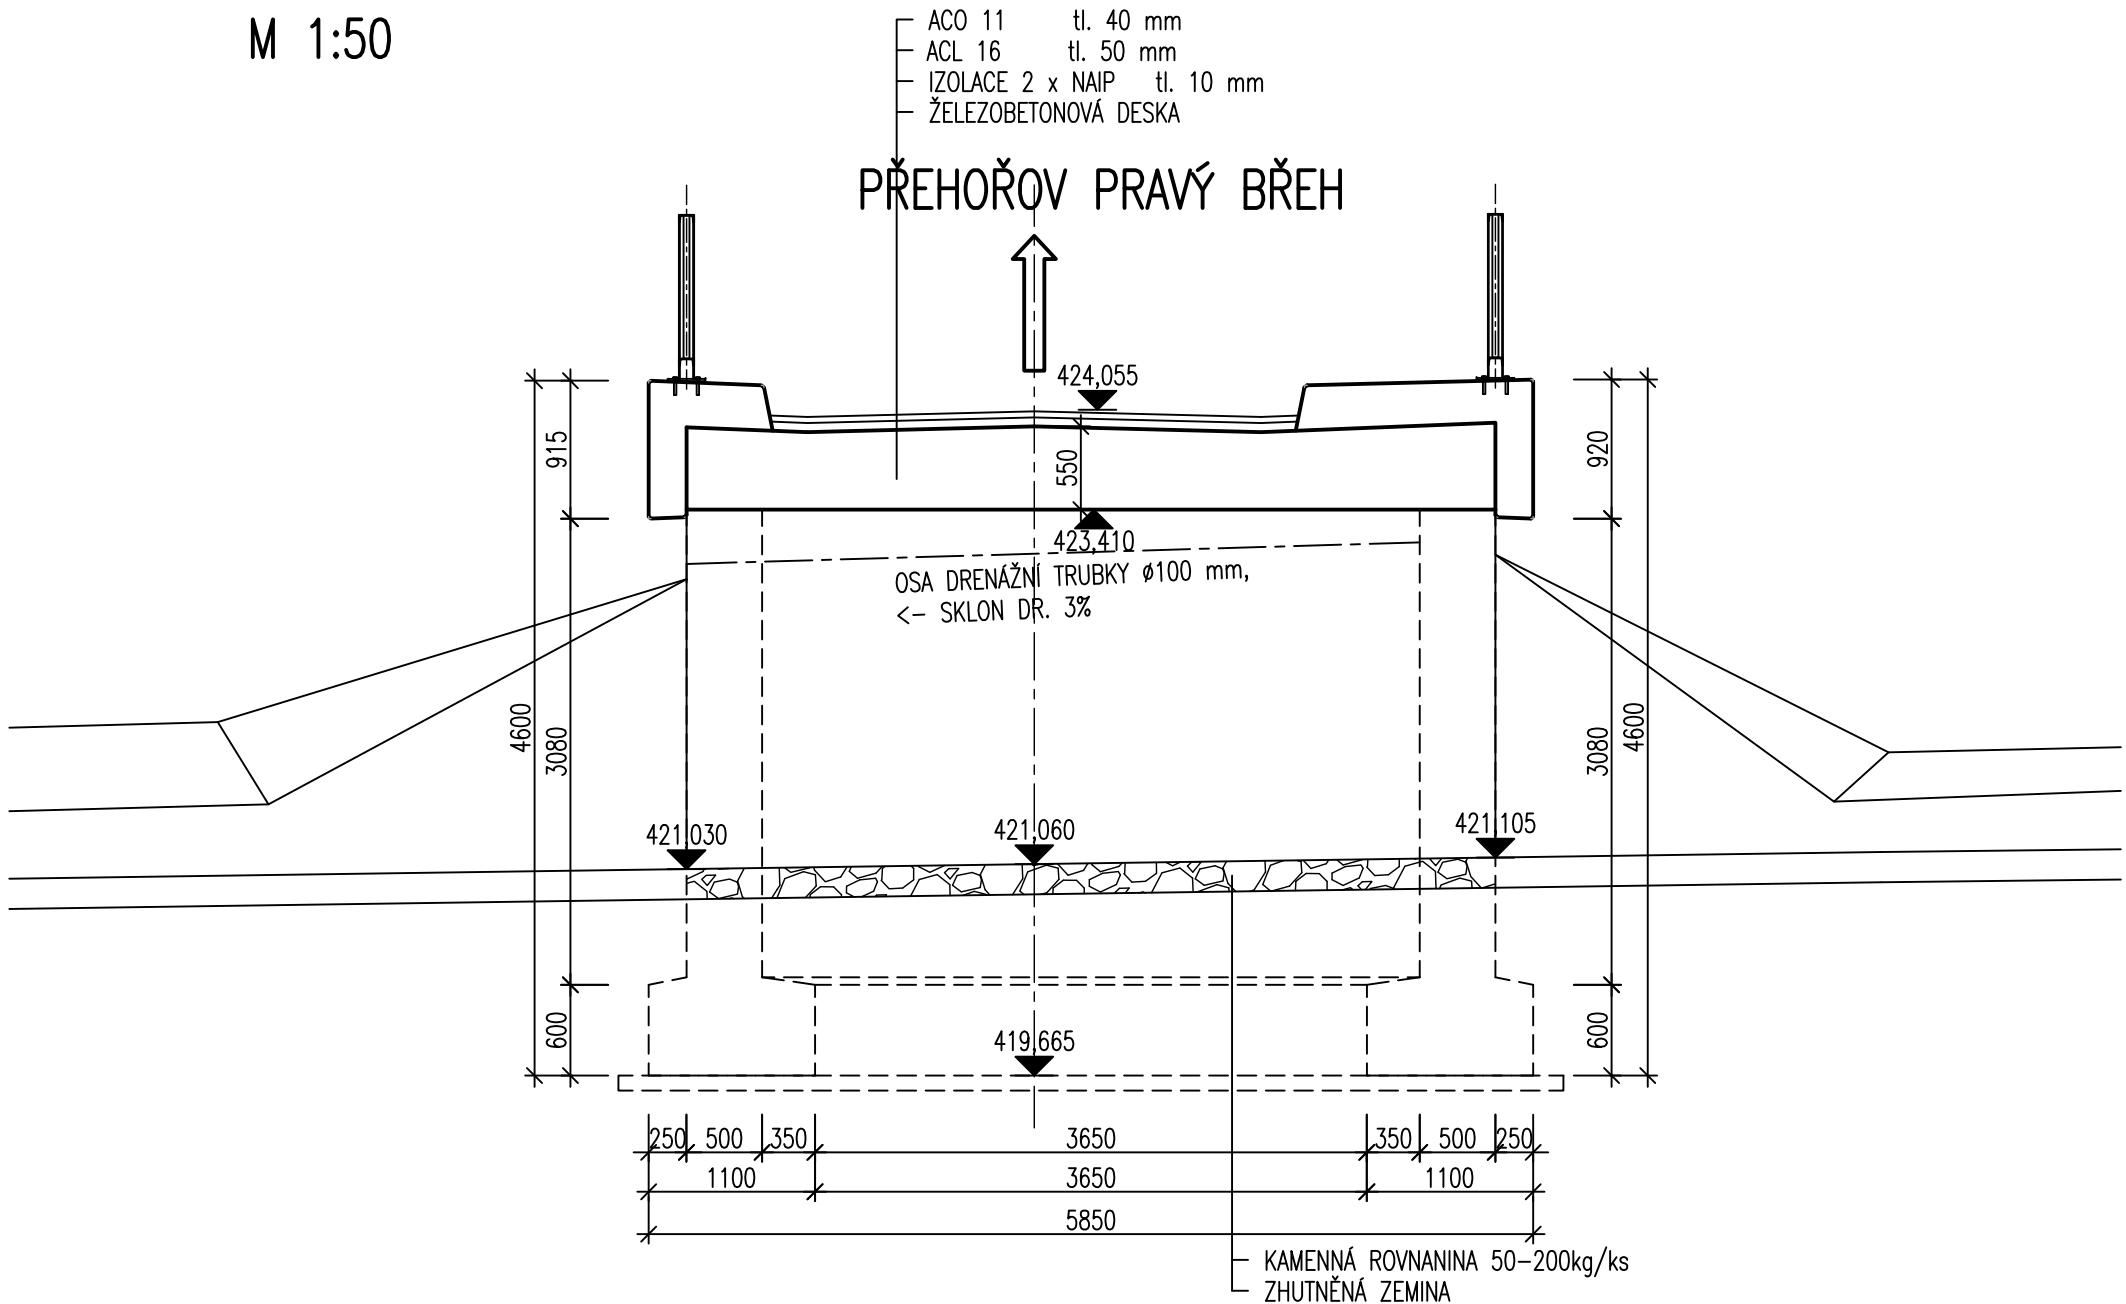

Zodpovědný projektant		Vypracoval		Vedoucí projektant	
Ing. David Chmelík		Ing. Tomáš Roch		Ing. David Chmelík	
Obec: Přehořov		Kraj: Plzeňský			
Objednatel: obec Žihle, Žihle 53, 331 65 Žihle					
Akce: MOST PŘEHOŘOV SO 201 MODERNIZACE MOSTU				Formát 3 x A4	
Část: C – STAVEBNÍ ČÁST				Datum 06/2014	
Obsah: PŘÍČNÉ ŘEZY V LÍCÍCH OPĚR 3–3 A 4–4				Stupeň PDPS	
				Č. zak. 2013/014	
				Měřítko 1:50	
				Č. přílohy 06.	



STATICA Plzeň s.r.o.
statika konstrukcí
V Obilí 1180/12
326 00, Plzeň
tel.: 601 579 350 mob.: 777 220 129
e-mail: statica@statica.cz