



MOST PŘEHOŘOV
VYTYČOVACÍ VÝKRES
M 1:100

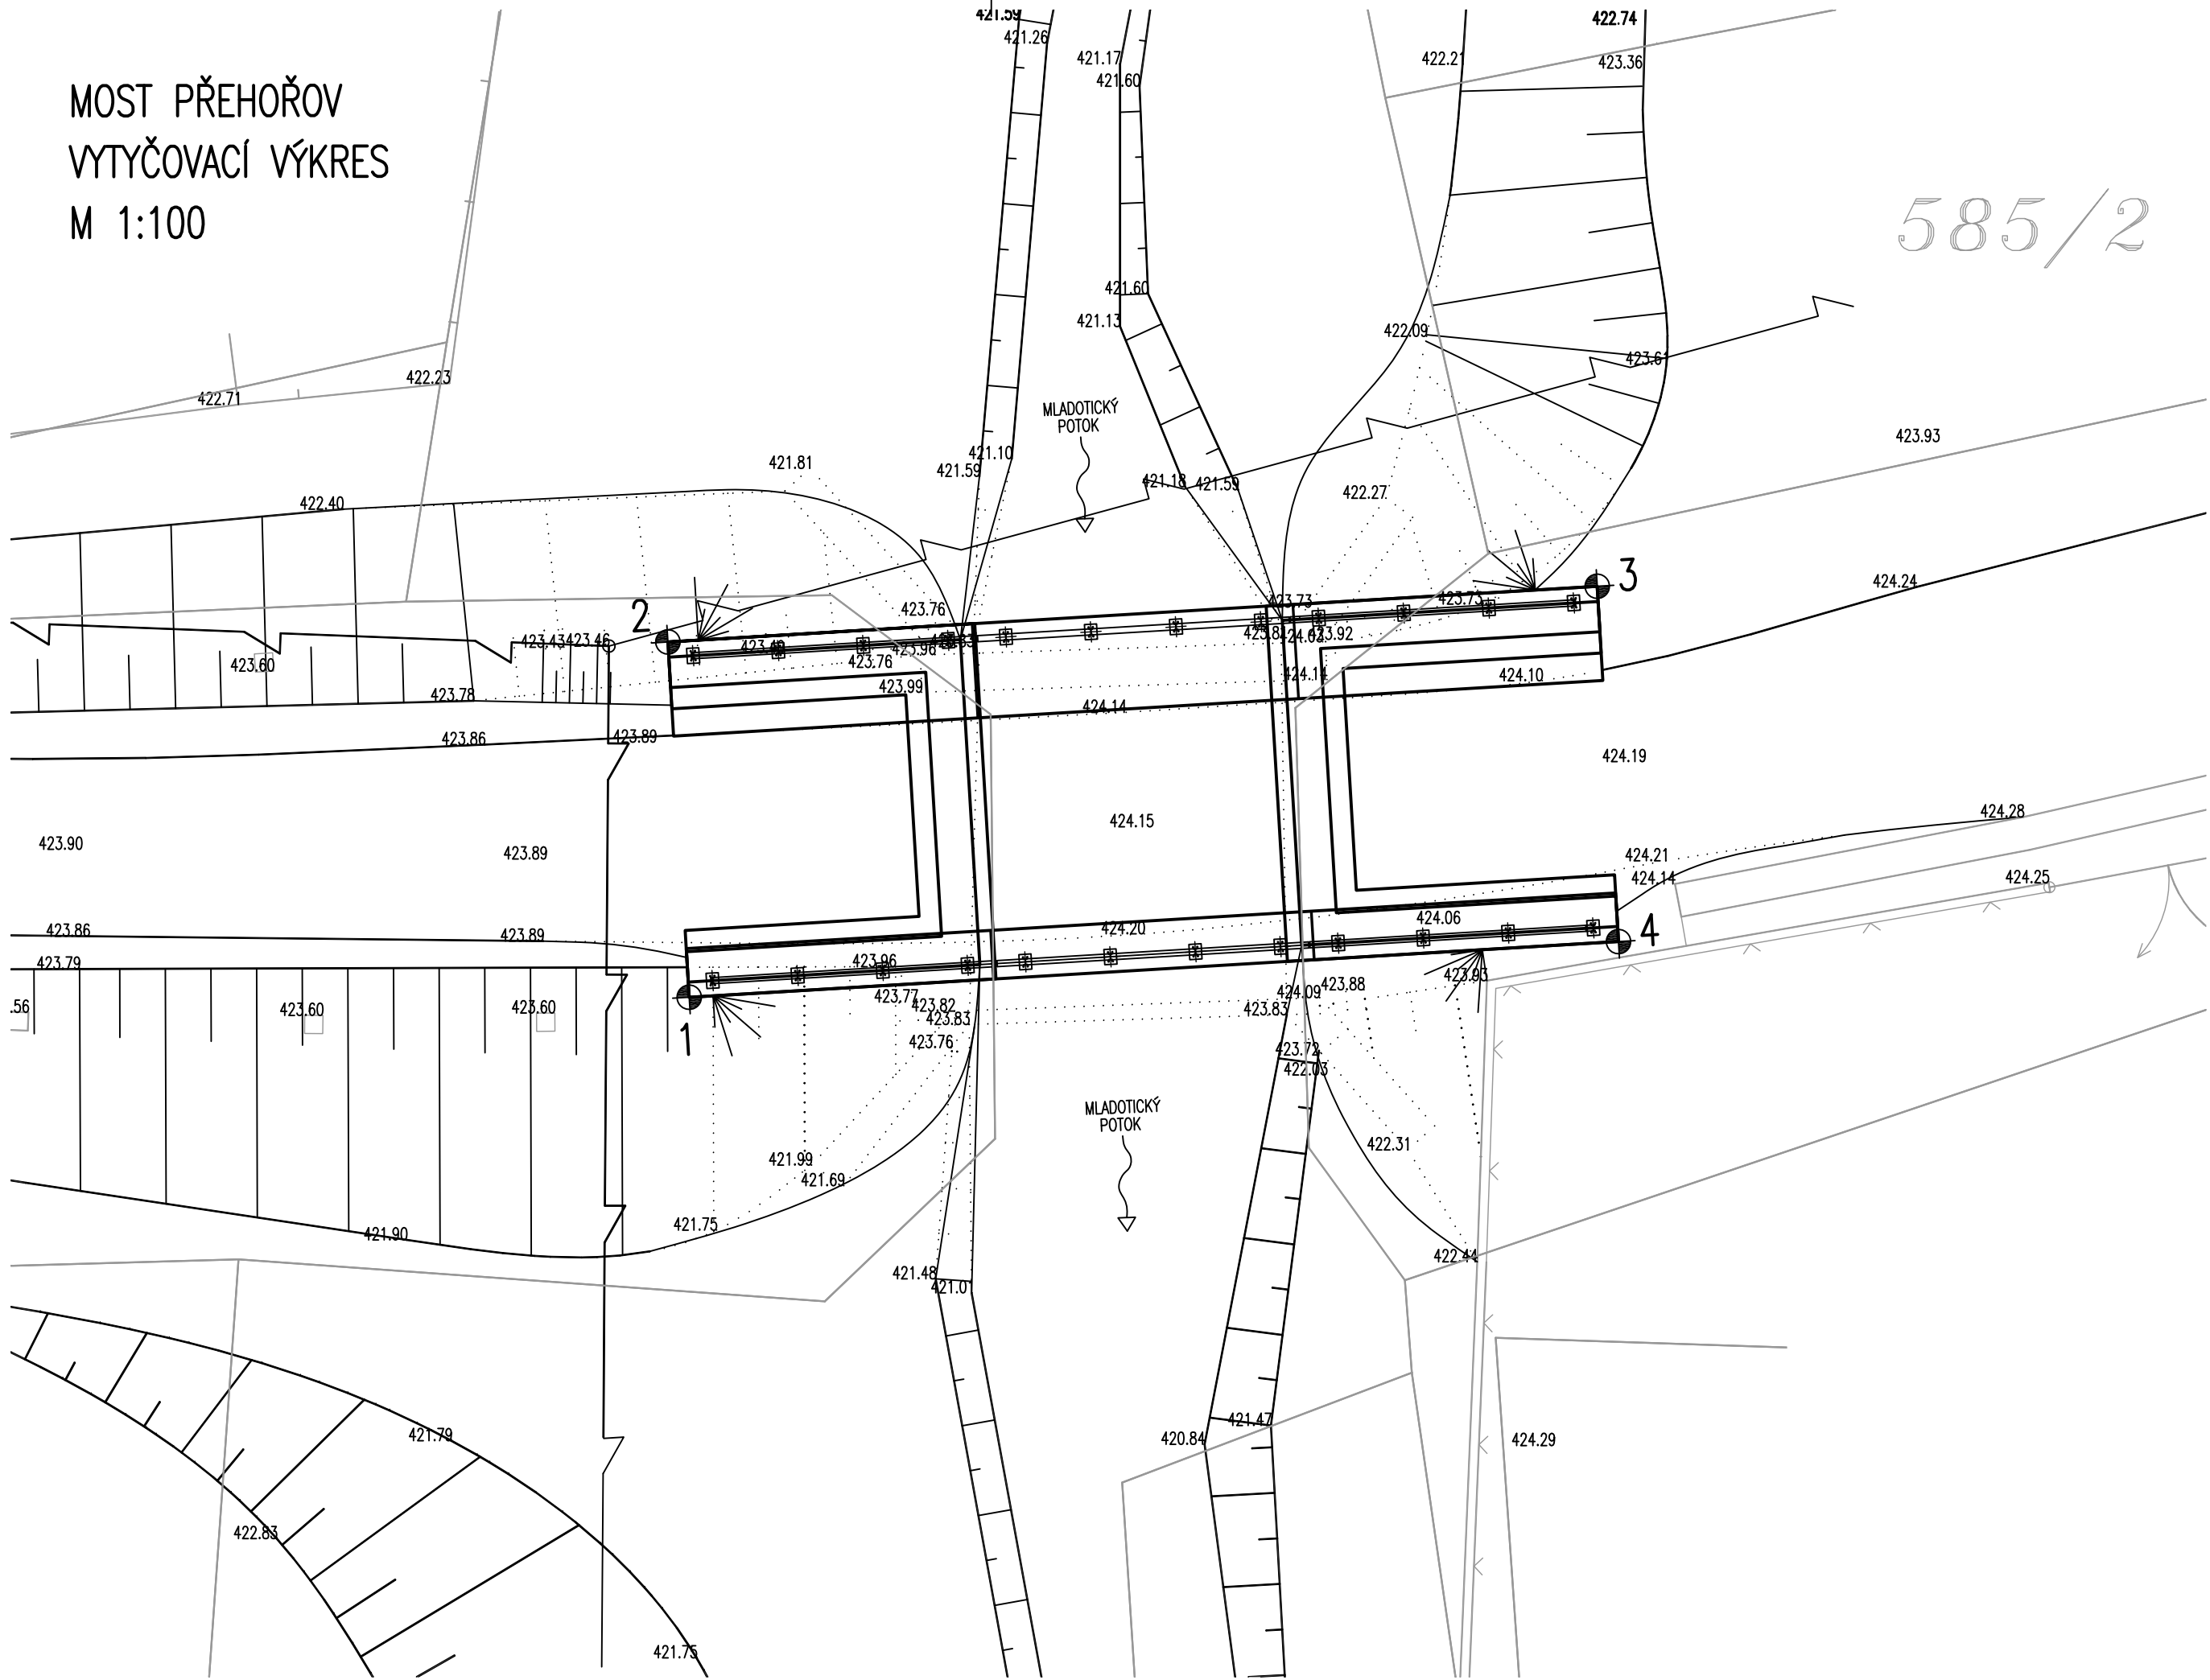

VÝPIS VYTYČOVACÍCH BODŮ – HRANA ZÁKLADŮ

číslo	Y	X
1	817547.381	1038796.122
2	817547.731	1038790.283
3	817532.458	1038789.368
4	817532.108	1038795.207

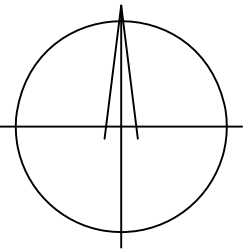

Souřadnicový systém S–JTSK
Výškový systém Bp

Zodpovědný projektant		Vypracoval		Vedoucí projektant		
Ing. David Chmelík		Ing. Tomáš Roch		Ing. David Chmelík		
Obec: Přehořov		Kraj: Plzeňský				
Objednatel: obec Žihle, Žihle 53, 331 65 Žihle						
Akce: MOST PŘEHOŘOV SO 201 MODERNIZACE MOSTU Část: C – STAVEBNÍ ČÁST Obsah: VYTYČOVACÍ VÝKRES				Formát	3 x A4	Výtisk číslo
				Datum	06/2014	
				Stupeň	PDPS	
				Č. zak.	2013/014	
				Měřítko	1:100	
				Č. přílohy	07.	

	STATICA Plzeň s.r.o.	
	statika konstrukcí	
	V Obilí 1180/12	
	326 00, Plzeň	
	tel.: 601 579 350 mob.: 777 220 129	
e-mail: statica@statica.cz		