




DETAIL TVARU ŘÍMSY
PŘÍČNÝ ŘEZ A M 1:10

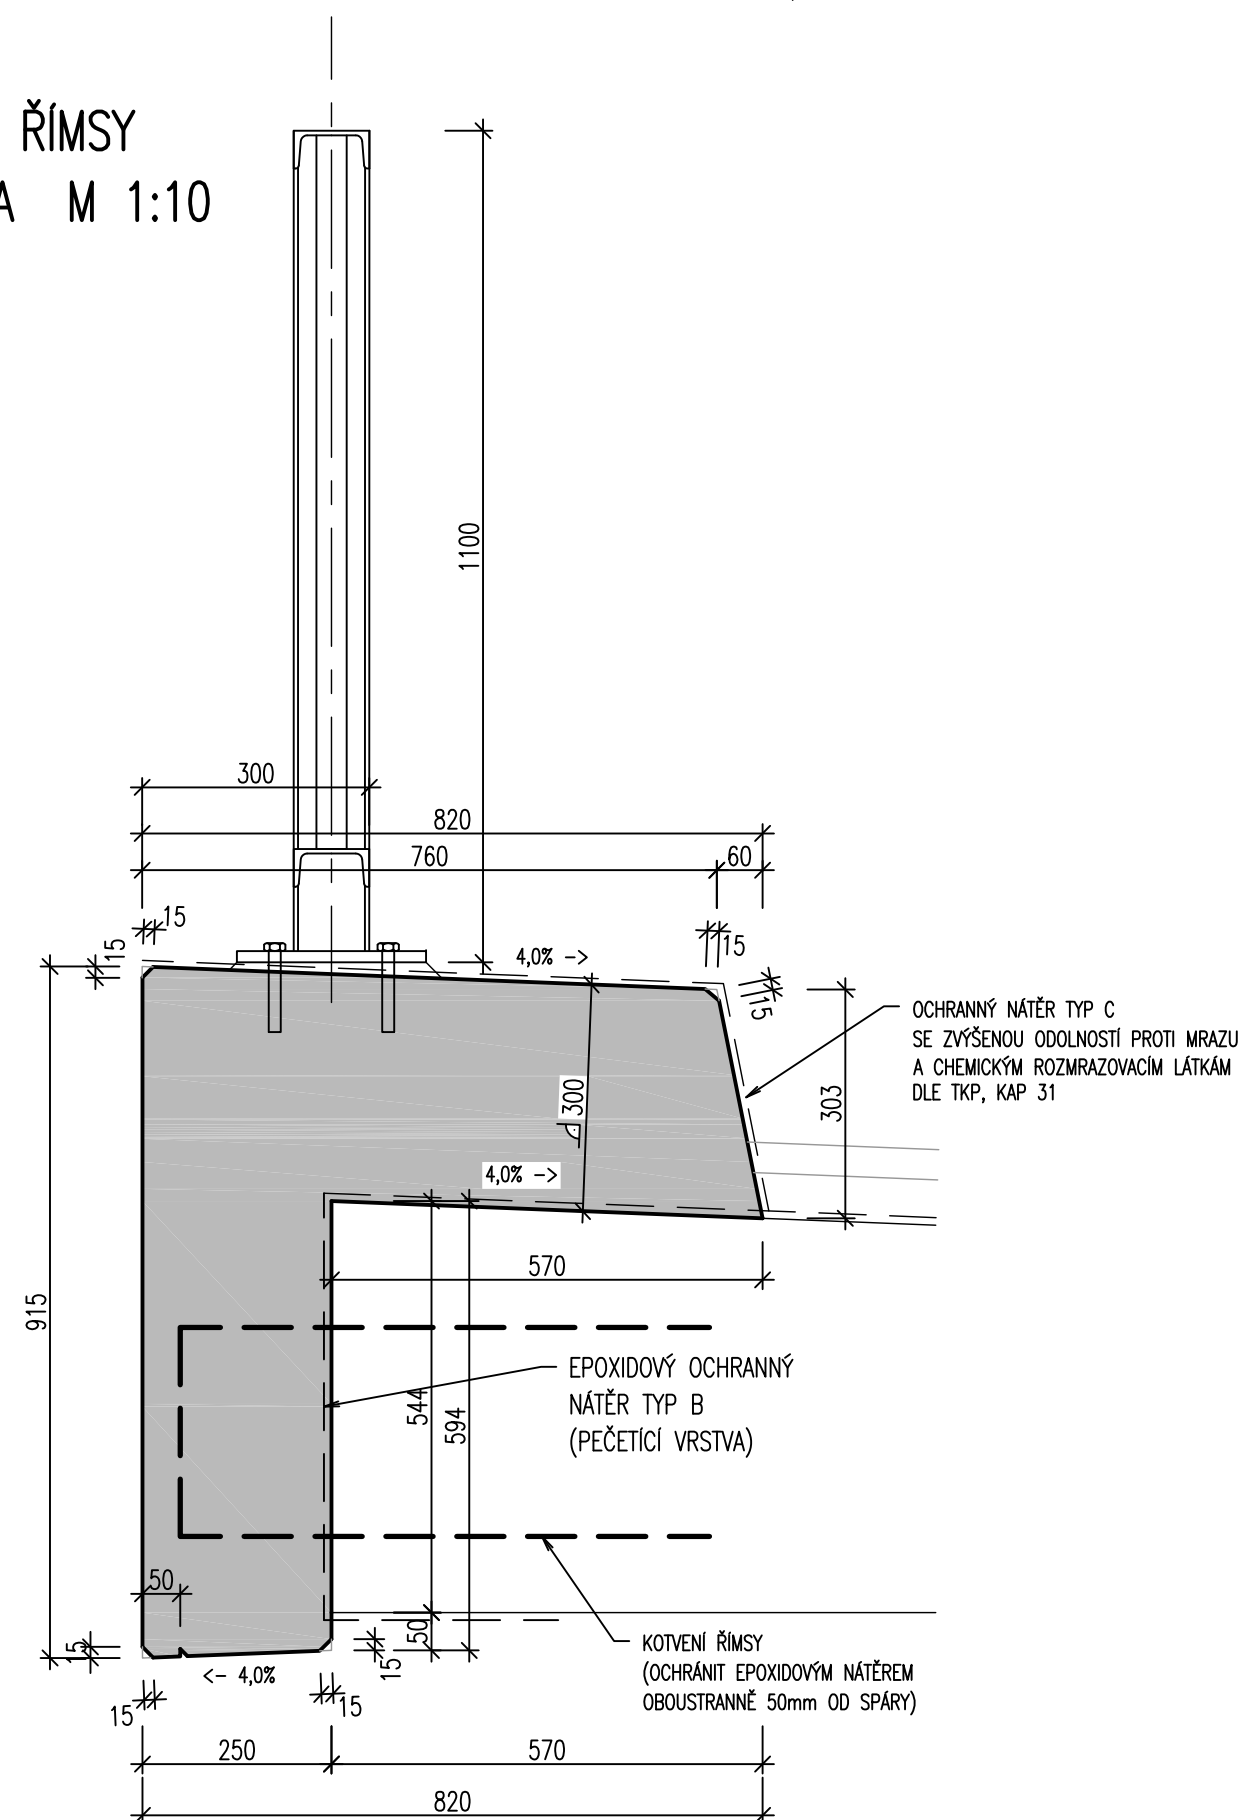

DETAIL TVARU ŘÍMSY
PŘÍČNÝ ŘEZ B M 1:10

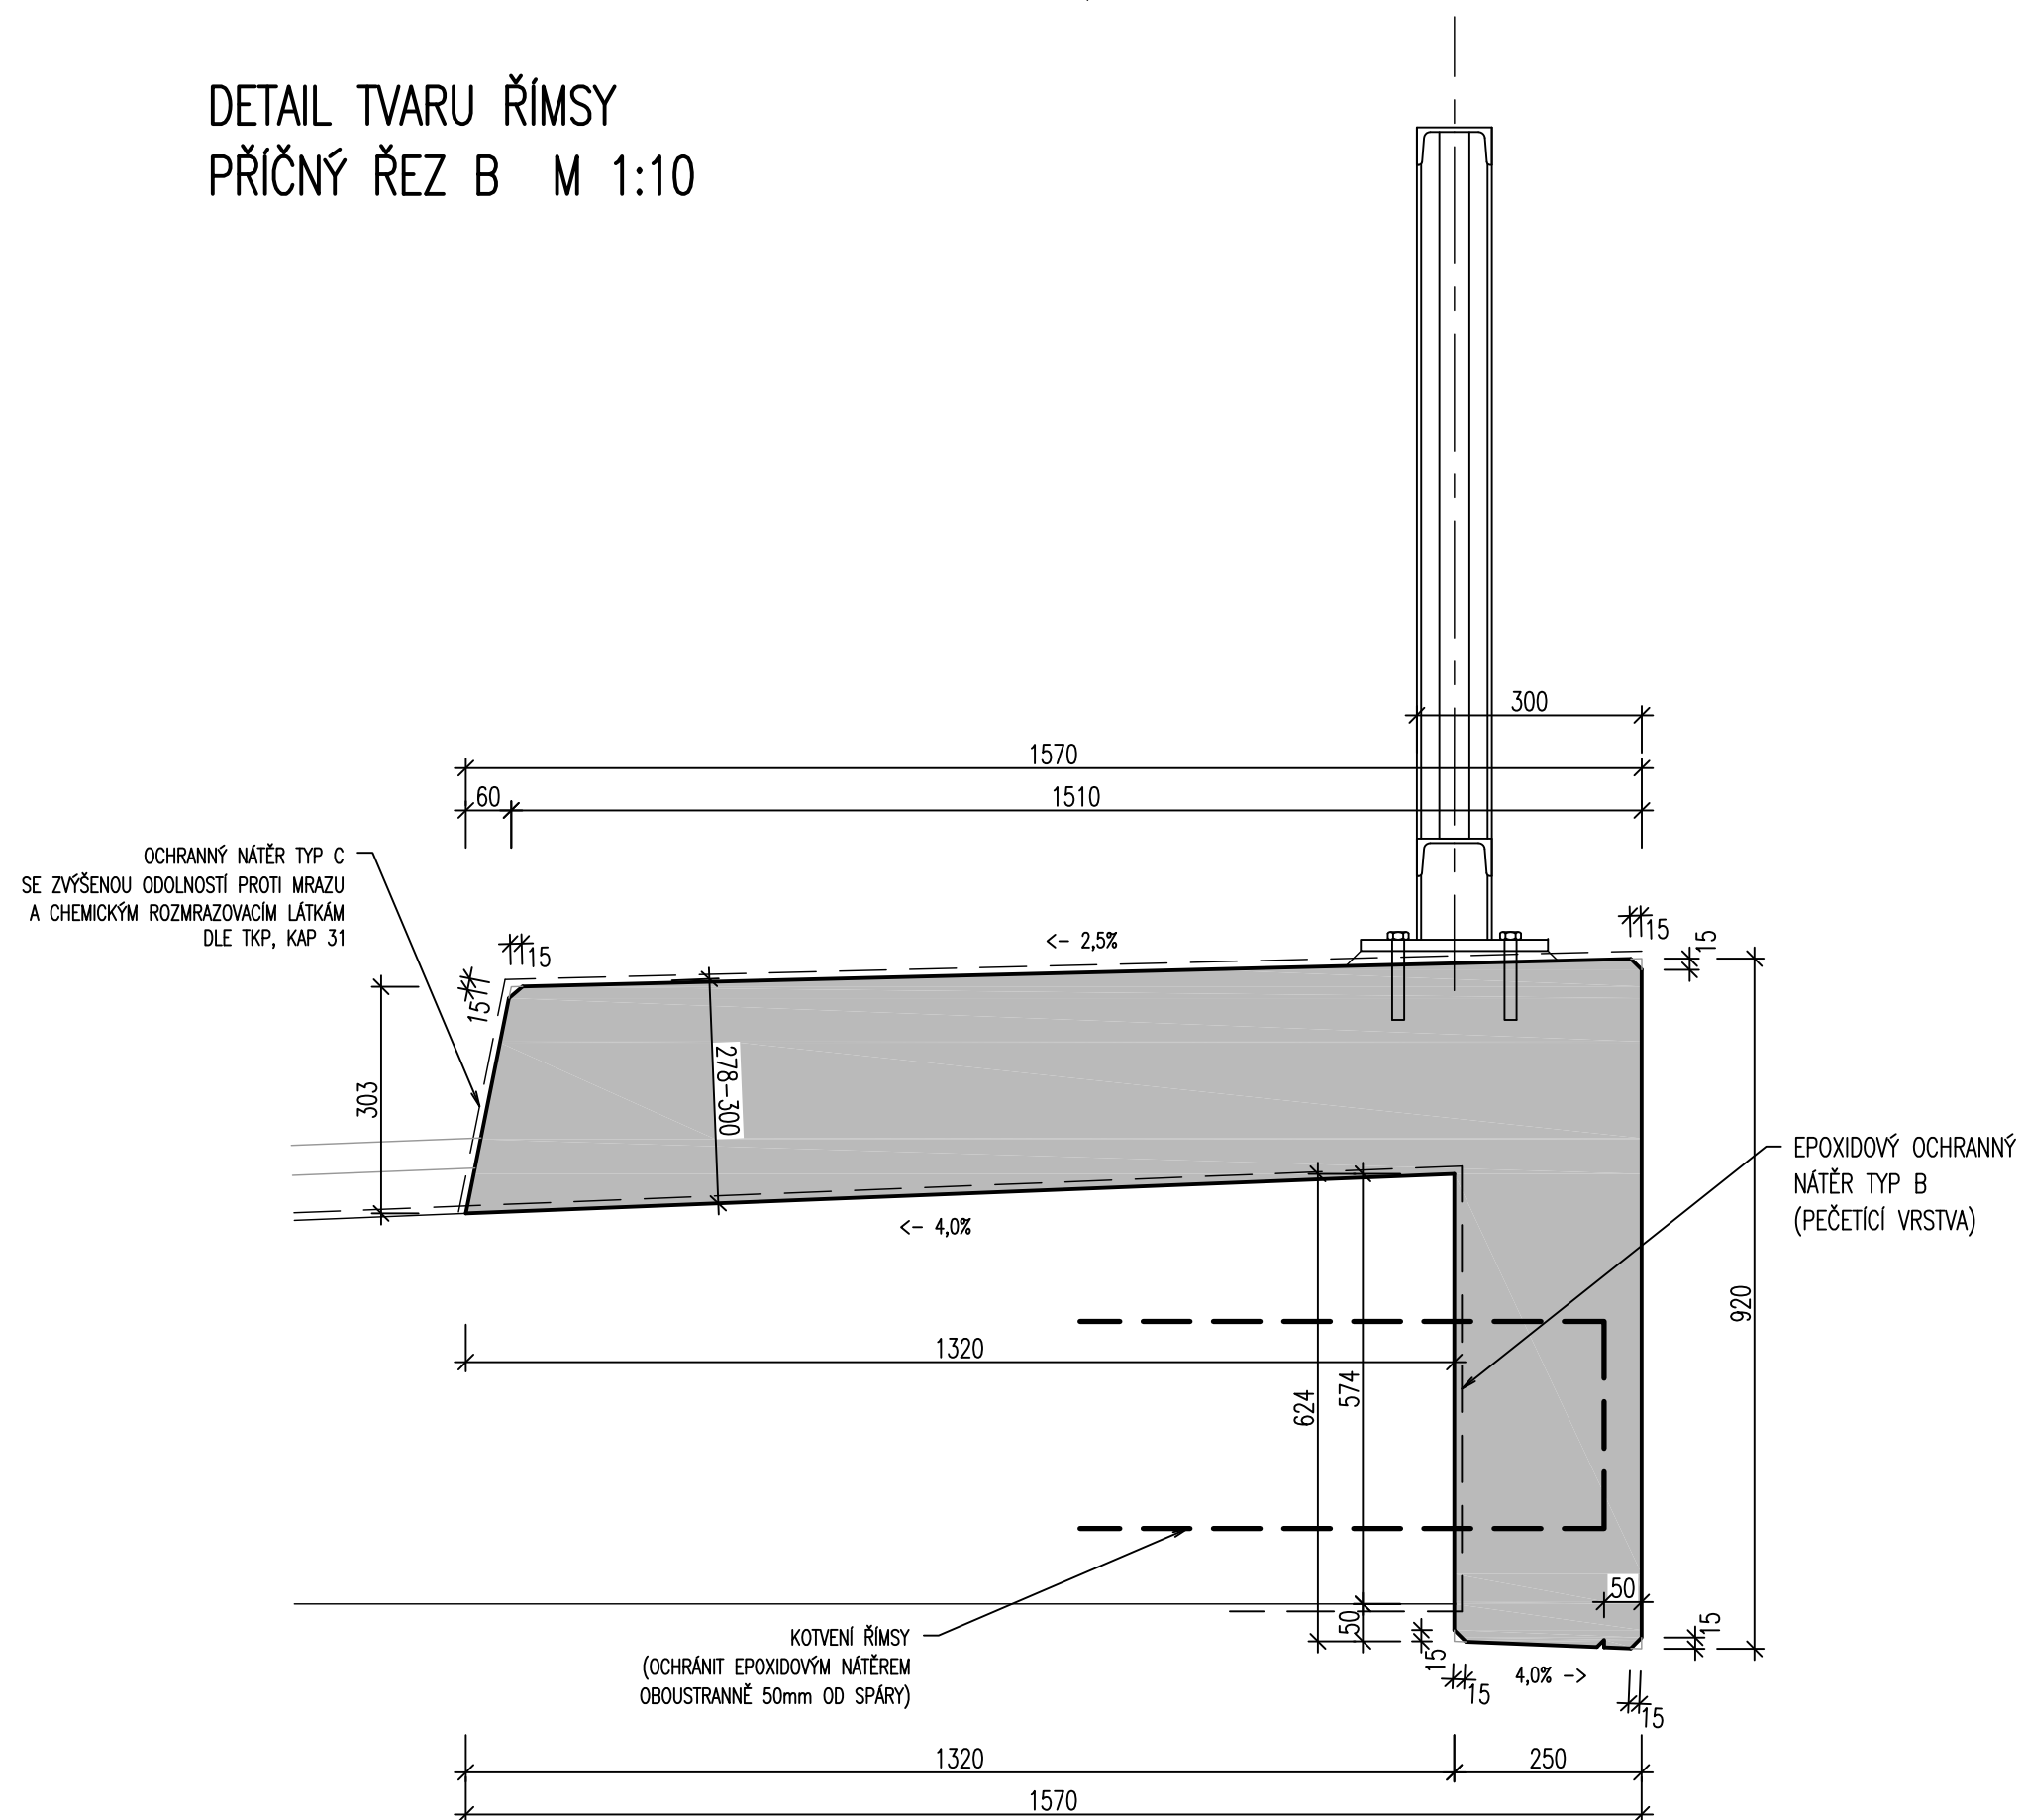

TVAR ŘÍMS – PŮDORYS M 1:50

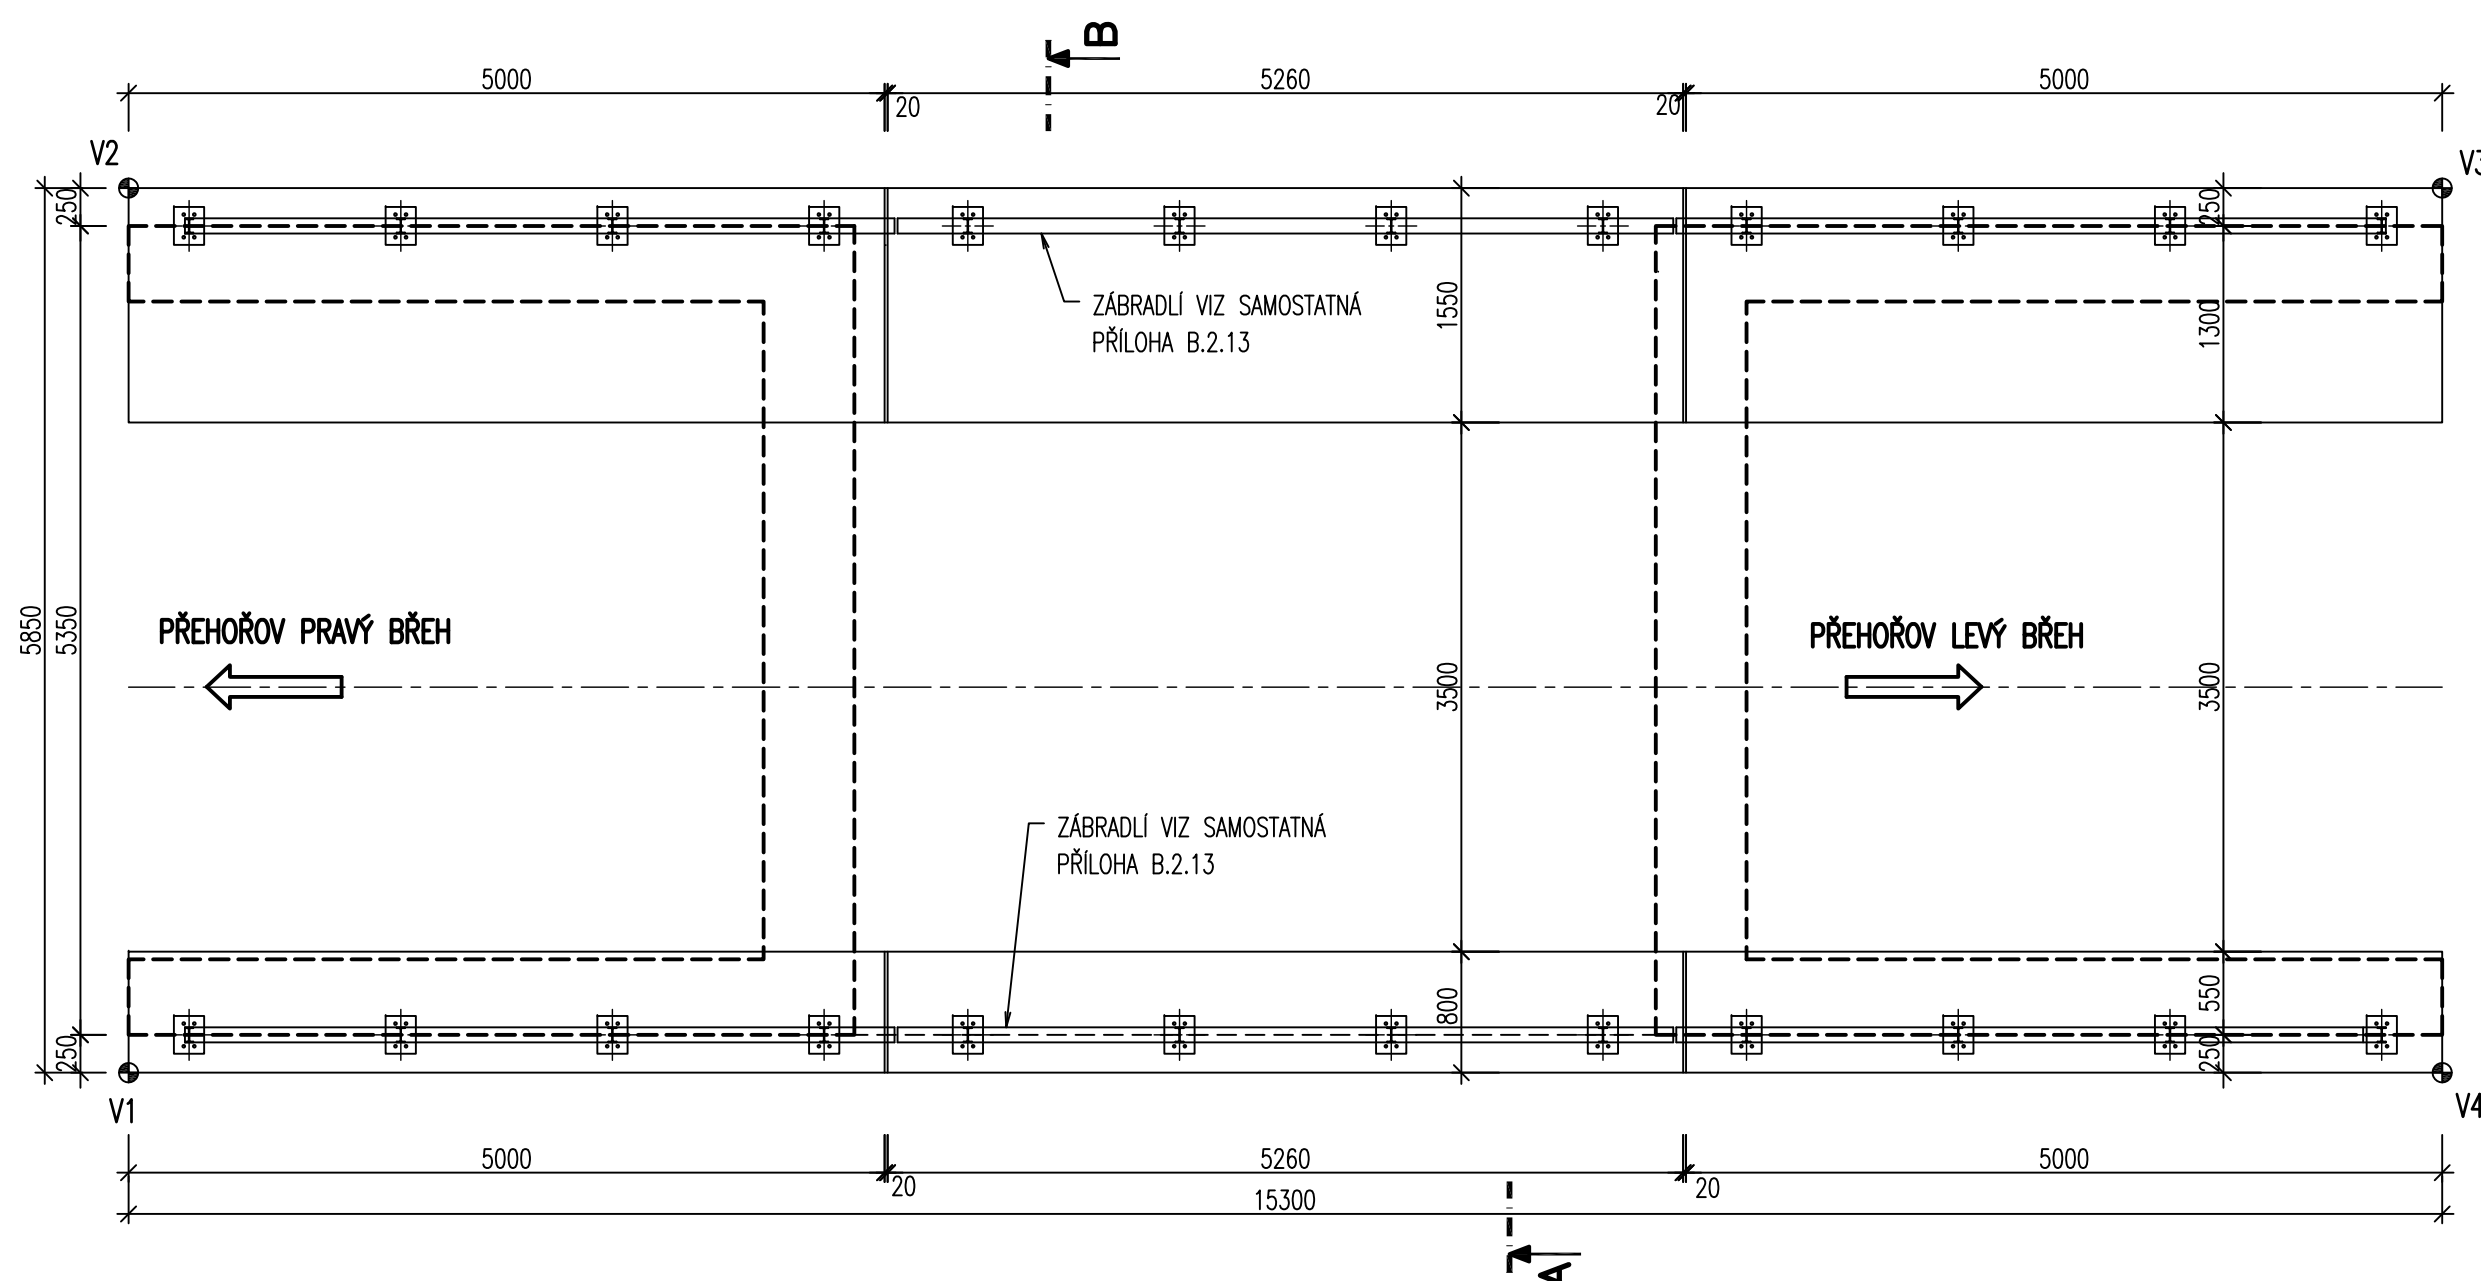


SEZNAM SOUŘADNIC

	Y	X
V1	817547,381	1038796,122
V2	817547,731	1038790,283
V3	817532,458	1038789,368
V4	817532,108	1038795,207

Souřadnicový systém S-JTSK
Výškový systém Bpv
Přesnost vytyčení podle ČSN 73 0422
Pro vytyčení se použijí body stávající sítě

DETAIL DILATAČNÍ SPÁRY – PŘÍČNÝ ŘEZ M 1:10

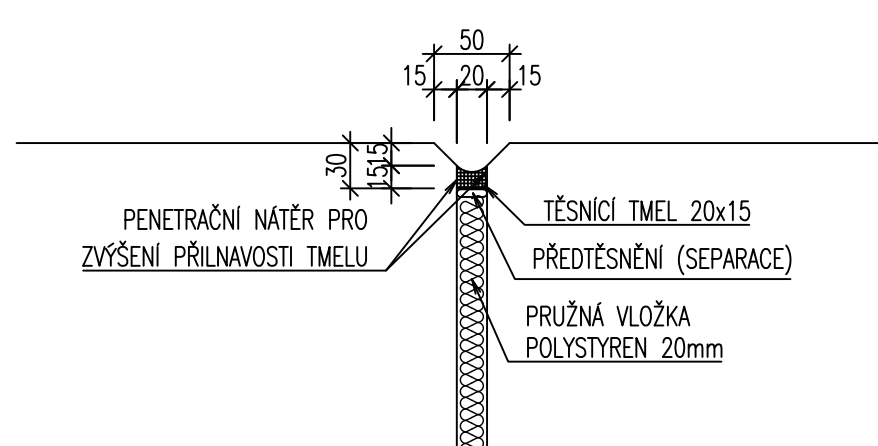

BETON DLE ČSN EN 206-1
C 30/37 XF4, XC4
KRYTÍ VÝZTUŽE 50mm
BETONÁŘSKÁ OCEL B500A

Souřadnicový systém S-JTSK
Výškový systém Bpv

Zápočevný projektant		Vypracoval	Vedoucí projektant	 STATICA Plzeň s.r.o. statika konstrukcí v oblii 1186/12 328 00, Plzeň tel.: 601 579 350 mob.: 777 220 129 e-mail: statika@statika.cz	
Ing. David Chmelík		Ing. Tomáš Roch	Ing. David Chmelík		
Obec: Přešov		Kraj: Plzeňský			
Objednatel: obec Žihle, Žihle 53, 331 65 Žihle					
Akce: MOST PŘEŠOV SO 201 MODERNIZACE MOSTU				Formát: 6 x A4	Výtisk číslo
Datum: 06/2014				Stupeň: PDPS	
Č. zak.: 2013/014				Č. přílohy: 1:50, 10	
Část: C – STAVEBNÍ ČÁST					
Obsah: VÝKRES TVARU ŘÍMS				Č. přílohy: 09.	