



MOSTEK PŘEHOŘOV
ZÁBOROVÝ PLÁN
M 1:150

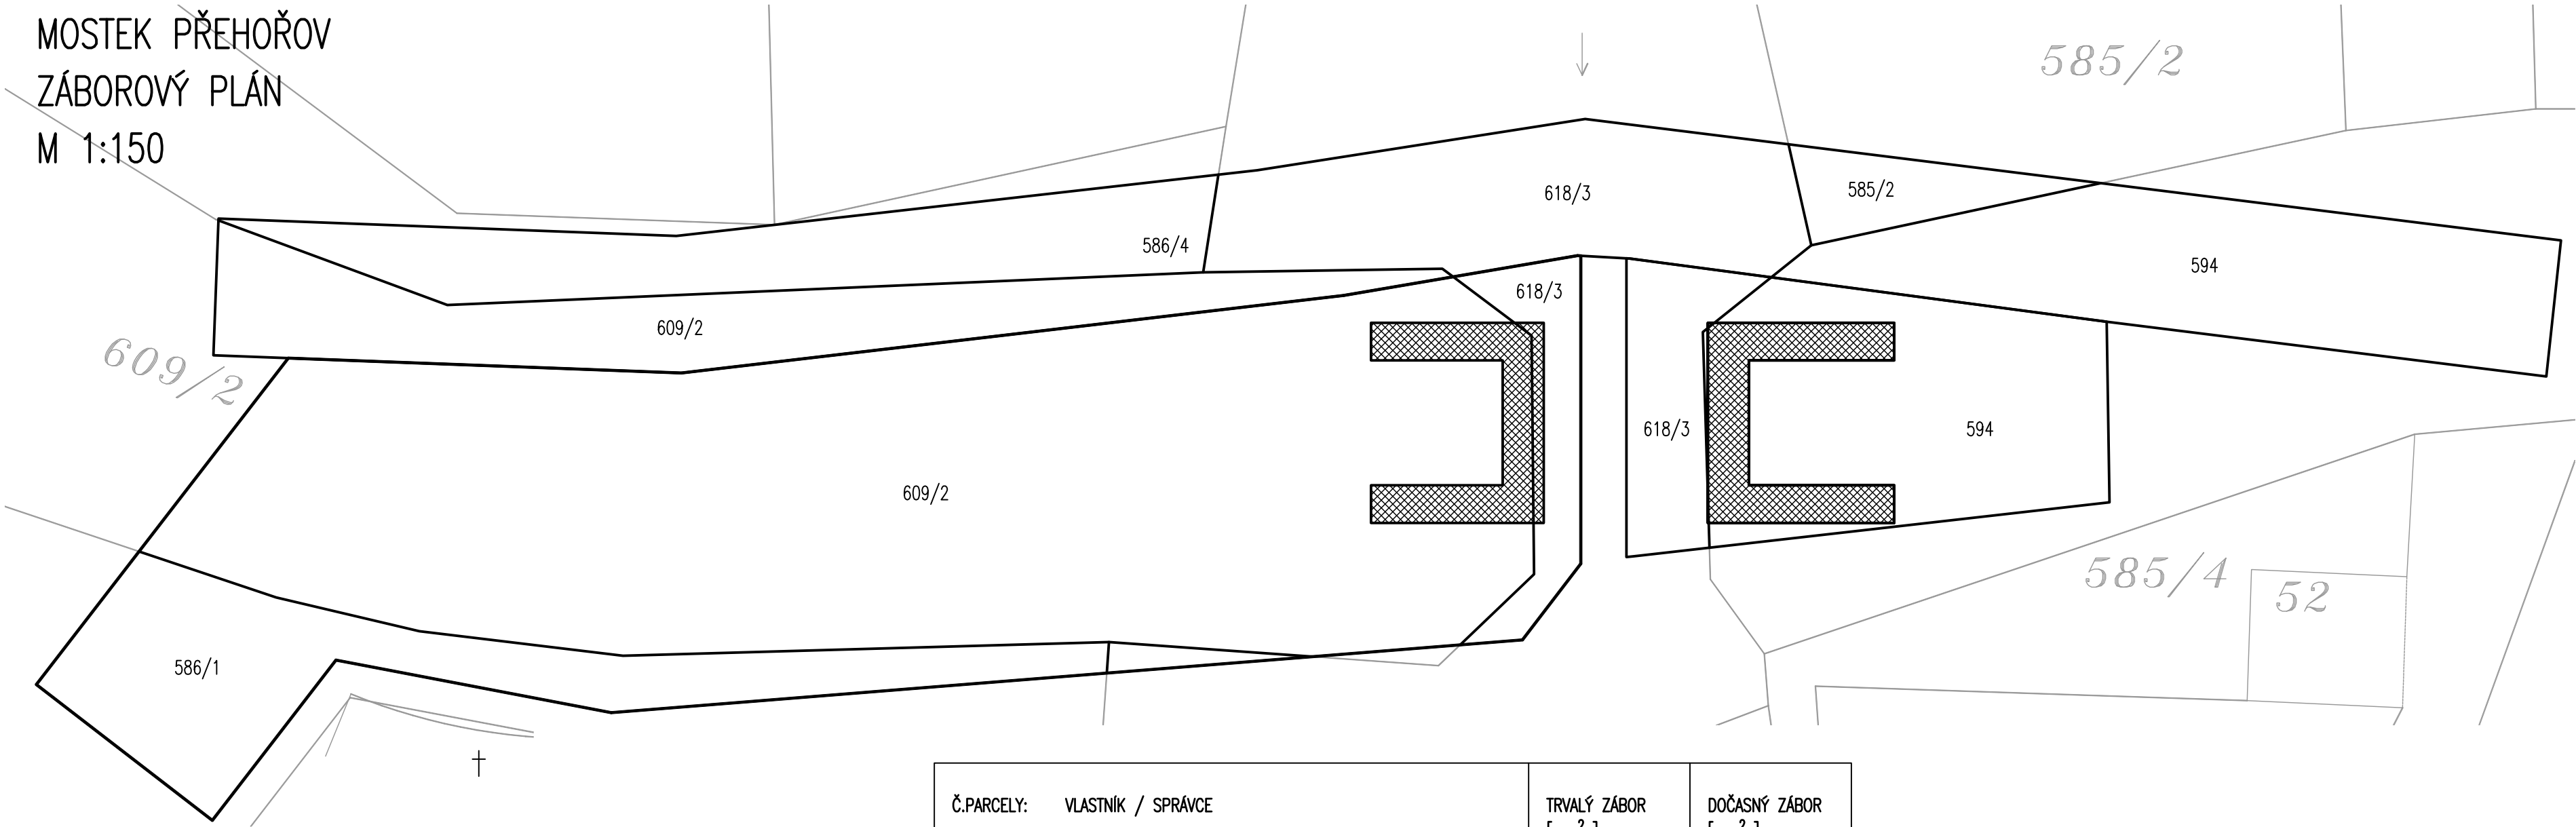

- DOČASNÝ ZÁBOR
- TRVALÝ ZÁBOR

Č.PARCELY: VLASTNÍK / SPRÁVCE		TRVALÝ ZÁBOR [m ²]	DOČASNÝ ZÁBOR [m ²]
609/2	VLASTNÍK: Obec Žihle Žihle 53, 331 65	13,5	402,2
618/3	VLASTNÍK: ČR SPRÁVCE: Povodí Vltavy, státní podnik Holečkova 106/8, Praha, Smíchov, 150 00	3	107,4
594	VLASTNÍK: Obec Žihle Žihle 53, 331 65	16,4	132,5
585/2	VLASTNÍK: Obec Žihle Žihle 53, 331 65	—	12,9
586/4	VLASTNÍK: Obec Žihle Žihle 53, 331 65	—	56,7
586/1	VLASTNÍK: Obec Žihle Žihle 53, 331 65	—	69,3

SOUŘADNICOVÝ SYSTÉM S–JTSK
VÝŠKOVÝ SYSTÉM BPV

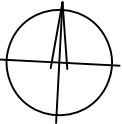

Zodpovědný projektant		Vypracoval		Vedoucí projektant		 STATICA Plzeň s.r.o. statika konstrukcí V Obilí 1180/12 326 00, Plzeň tel.: 601 579 350 mob.: 777 220 129 e-mail: statica@statica.cz			
Ing. David Chmelík		Ing. Marek Kalousek		Ing. David Chmelík					
Obec: Přehořov		Kraj: Plzeňský							
Objednatel: obec Žihle, Žihle 53, 331 65 Žihle									
Akce: MOST PŘEHOŘOV SO 201 MODERNIZACE MOSTU				Formát		3 x A4		Výtisk číslo	
Část: C – STAVEBNÍ ČÁST				Datum		06/2014			
				Stupeň		PDPS			
				Č. zak.		2013/014			
				Měřítko		1:150			
Obsah: ZÁBOROVÝ PLÁN				Č. přílohy		15.			