
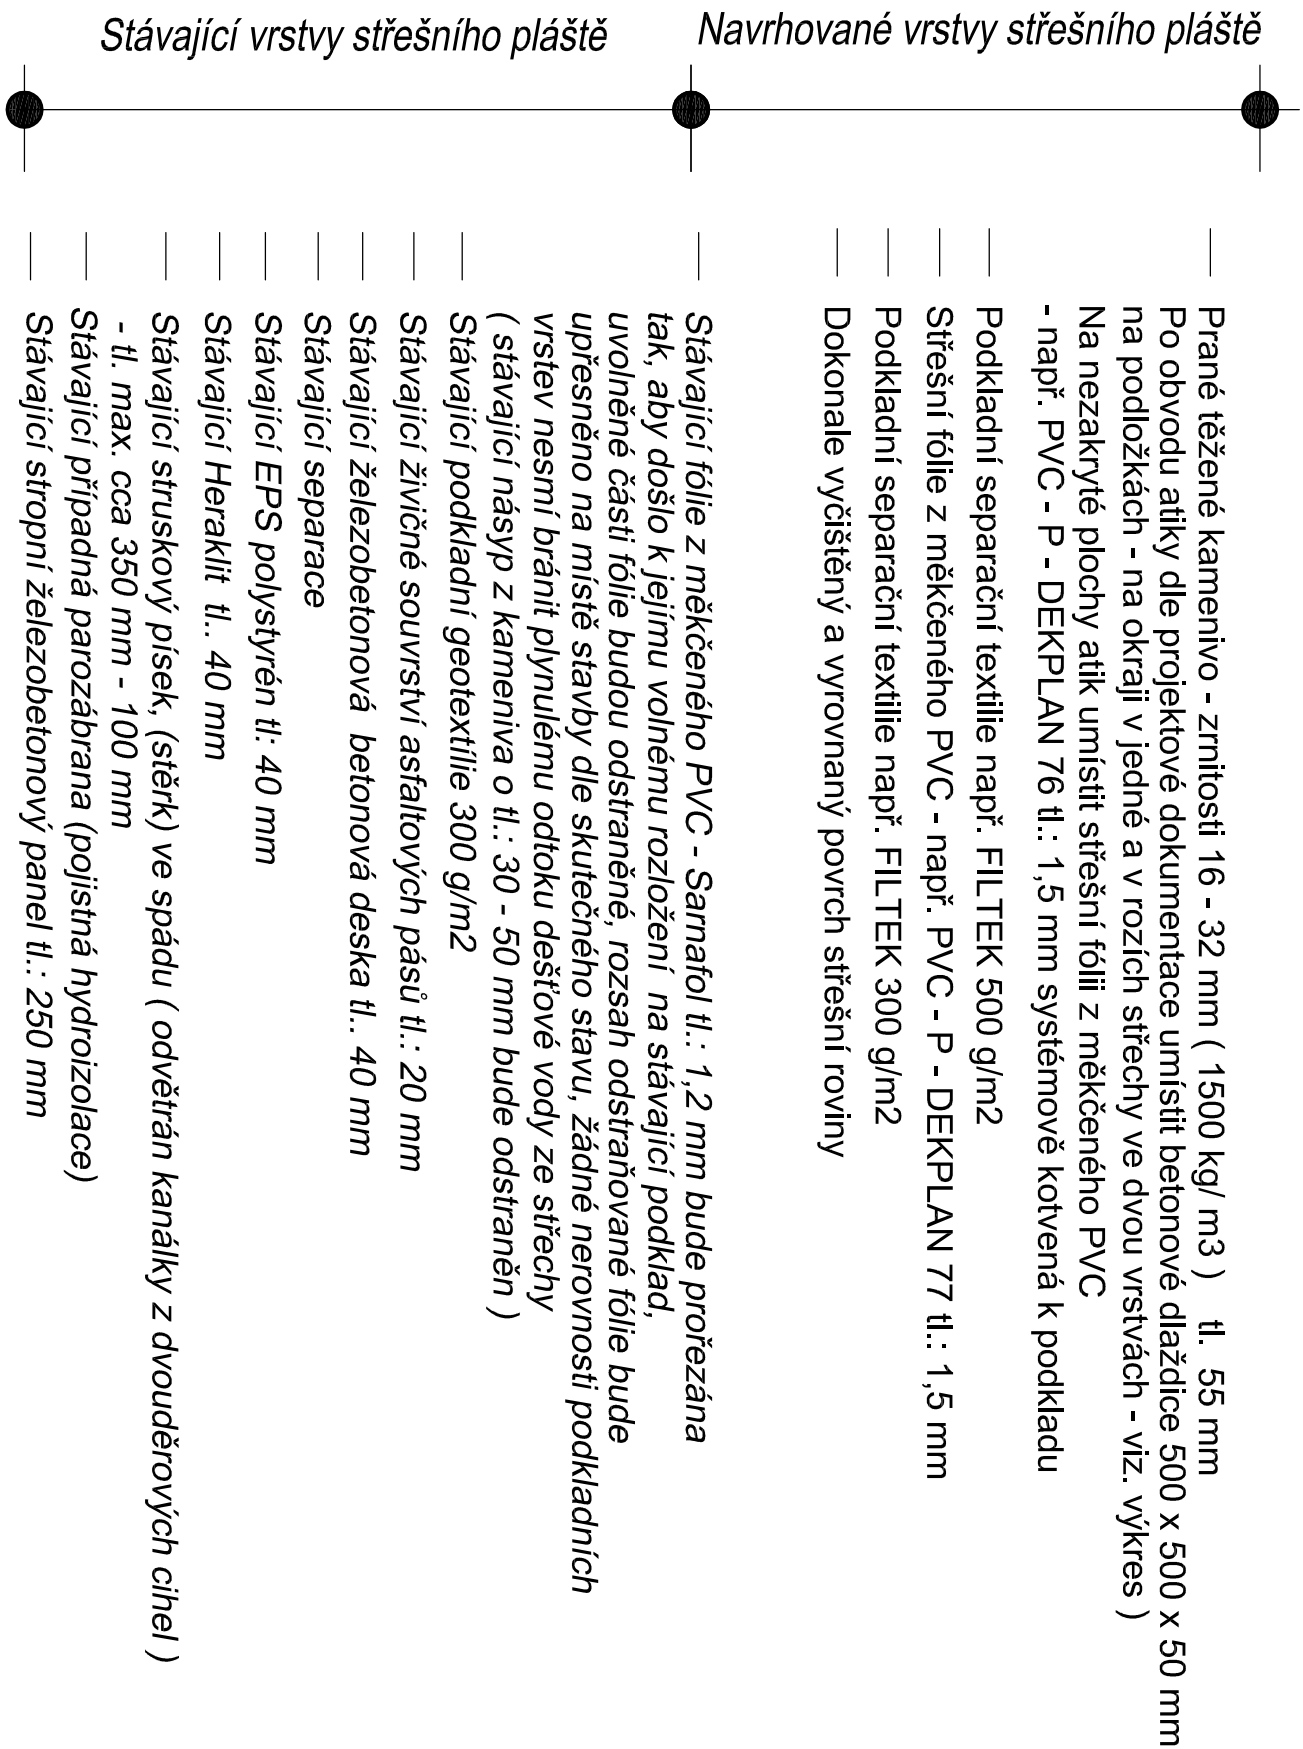


NAVRHOVANÉ SKLADBY STŘEŠNÍHO PLÁŠTĚ

NS1

NAVRHOVANÁ SKLADBA STŘEŠNÍHO PLÁŠTĚ

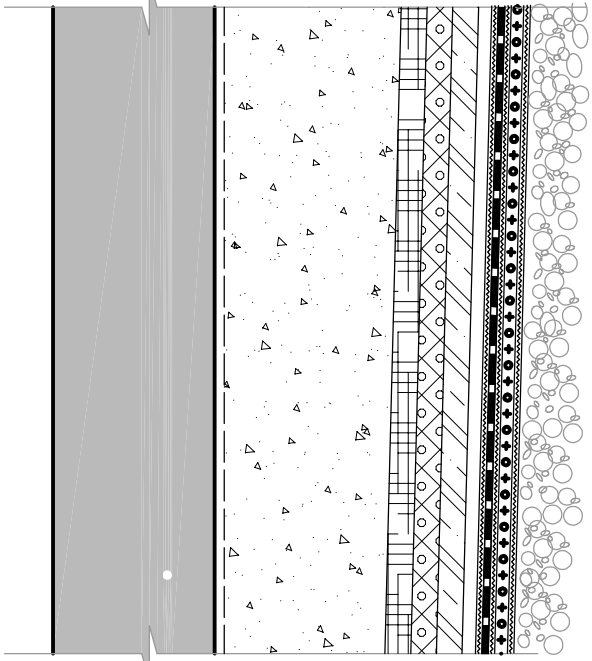


NS2

NAVRHOVANÁ SKLADBA STŘEŠNÍHO PLÁŠTĚ

Přestřešení nad vstupy do objektu

Tl.: skladby - 50 mm

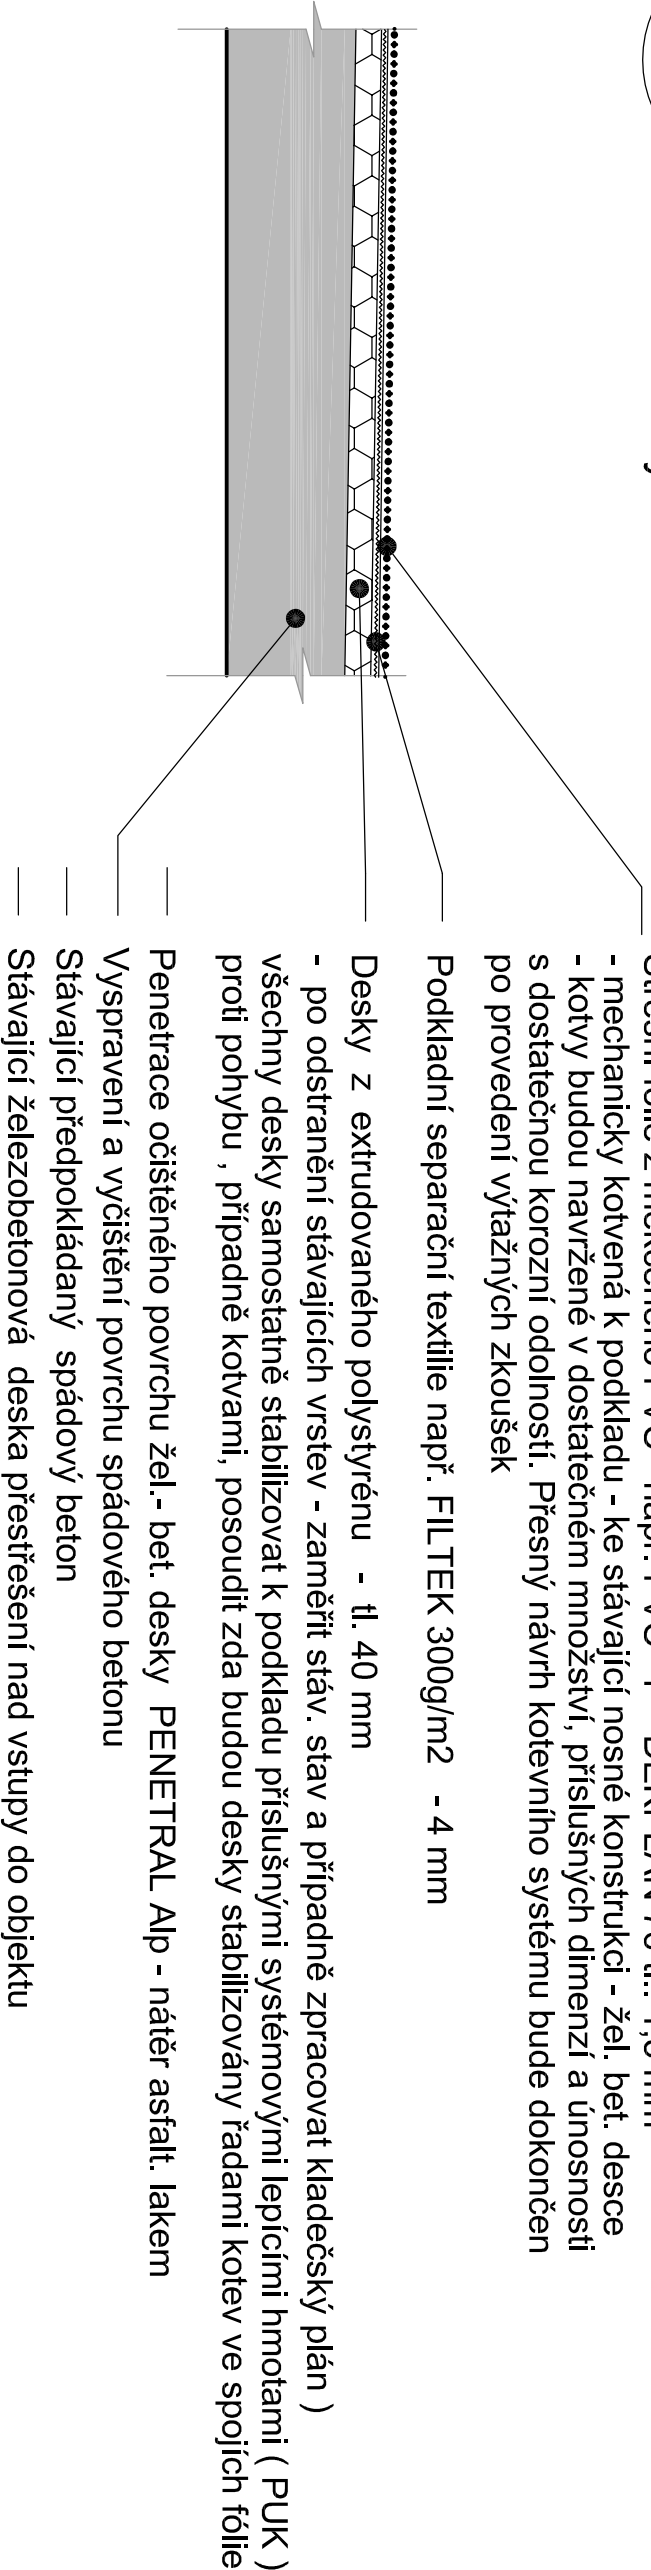

STAVEBNÍK		GENERALNÍ PROJEKTANT	
Městská část Praha 18 Bechyňská 639 PSČ 199 00, Praha 18 - Letňany		Ing. Petr Žába Musilkova 967/2, 150 00 Praha 5 - Košíře IČO : 74565087, DIČ : CZ6508101270 TEL: 608 23 04 19, zabape@seznam.cz	
STAVBA			
OPRAVA STŘEŠNÍHO PLÁŠTĚ bytového domu Malkovského 603 PSČ 199 00, Praha 18 - Letňany			
PROJEKTANT ČÁSTI DOKUMENTACE	ZODPOVĚDNÝ PROJEKTANT	HLAVNÍ INŽENÝR PROJEKTU	AUTOR NÁVRHU
Ing. Petr Žába	Ing. Petr Žába	Ing. Petr Žába	Ing. Petr Žába
DIL PROJEKTOVÉ DOKUMENTACE		STUPEŇ PROJEKTOVÉ DOKUMENTACE	DATUM
D.1.1 ARCHITEKTONICKO - STAVEBNÍ ŘEŠENÍ		TDV	05. 2018
		ZAKÁZKOVÉ ČÍSLO	1 : 100
		A4	
NÁZEV PŘÍLOHY	18 86	4 x A4	
NAVRHOVANÉ SKLADBY KONSTRUKCÍ			D.1.1-6