



Vzdálenost šachet

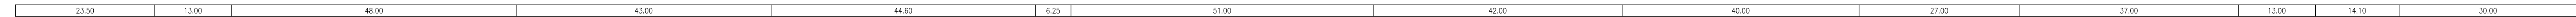

Názvy šachet

AA.0 AA.1 AA.2 AA.3 AA.4 AA.5 AA.6 AA.7 AA.8 AA.9 AA.10 AA.11 AA.12 AA.13 AA.14


Schéma šachet

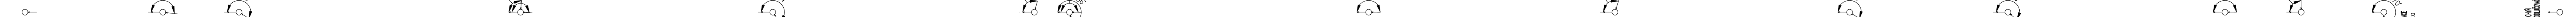


Stoka AA

M:1:500/100

Hloubka dna výkopu

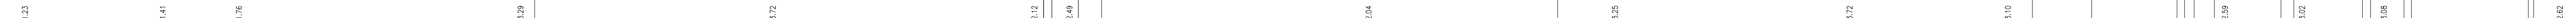


Kóta dna potrubí

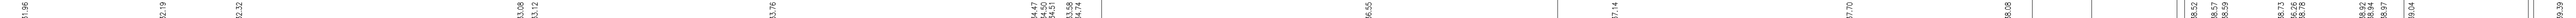

Kóta stávajícího terénu




Staničení

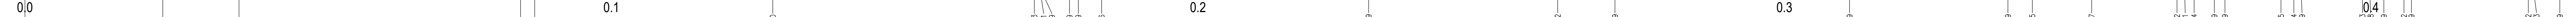

DN-Materiál-Délka [m]



Sklon [promile]-Délka [m]

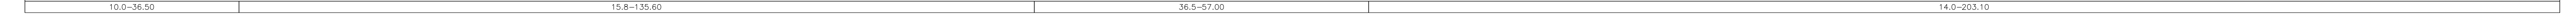

podchod místní bezjmenné vodoteče, spíše strouhy
potrubí bude uloženo do chráničky, případně
obetonováno pro eliminaci následků případných
povodňových stavů

Stoka AA-1
Vodovod - surovová voda

trasa stoky přes pole
kanalizační šachta v poli

Přívod
Vodovod

Stoka AA-3-C
Podzemní NN

nápojení tlakové stoky AA-3
přes předsazenou ukliďovací šachtu

startovací jáma

horizontální řízené vrtní - 11,4 m
-potrubí PP SN 16 svařené na tupa

V PŘÍPADĚ, ŽE SE ŠACHTA NACHÁZÍ V ZELENÍ, NEBO NA HOSPODÁŘSKÝCH POZEMCÍCH, MĚL BY BÝT
PŘESAH ŠACHTY MIN. 0,5 M NAD TERÉN
ZÁKRES INŽENÝRSKÝCH SÍTÍ JE POUZE ORIENTAČNÍ.
PŘED ZAPOČETÍM PRACÍ NUTNO VYTÝČIT VEŠKERÉ STÁVAJÍCÍ SÍTĚ, KŘÍŽENÍ DLE ČSN 736005!!

Zodpovědný projektant:	Michal Škvára	Servis ISA s.r.o. IČO: 289 45 077 MARKUPOVA 2854/2a, 193 00, PRAHA 9 tel: 222 365 391, e-mail: info@servis-isa.cz
Hlavní inženýr projektu:	Ing. Jakub Hlaváč	
Vypracoval:	Ing. Vojtěch Houška	Revize: 000-03-23
Objednatel:	Obec Žalany Pratská 93 417 63 Žalany	Formát: 5 x A4
Místo:	Žalany, k.ú. 794325	Datum: 03/2023
Stavba:	DOSTAVBA KANALIZACE V ŽALANECH - ETAPA 2	Měřítko: 1 : 500 / 100
Projektová část:	D - VÝKRESOVÁ DOKUMENTACE	Stupeň: DPS
Výkres:	Podélný profil stoky AA	Zakázka č.: 006/2022
		Číslo přílohy:
		D.1.1.b.1.1