
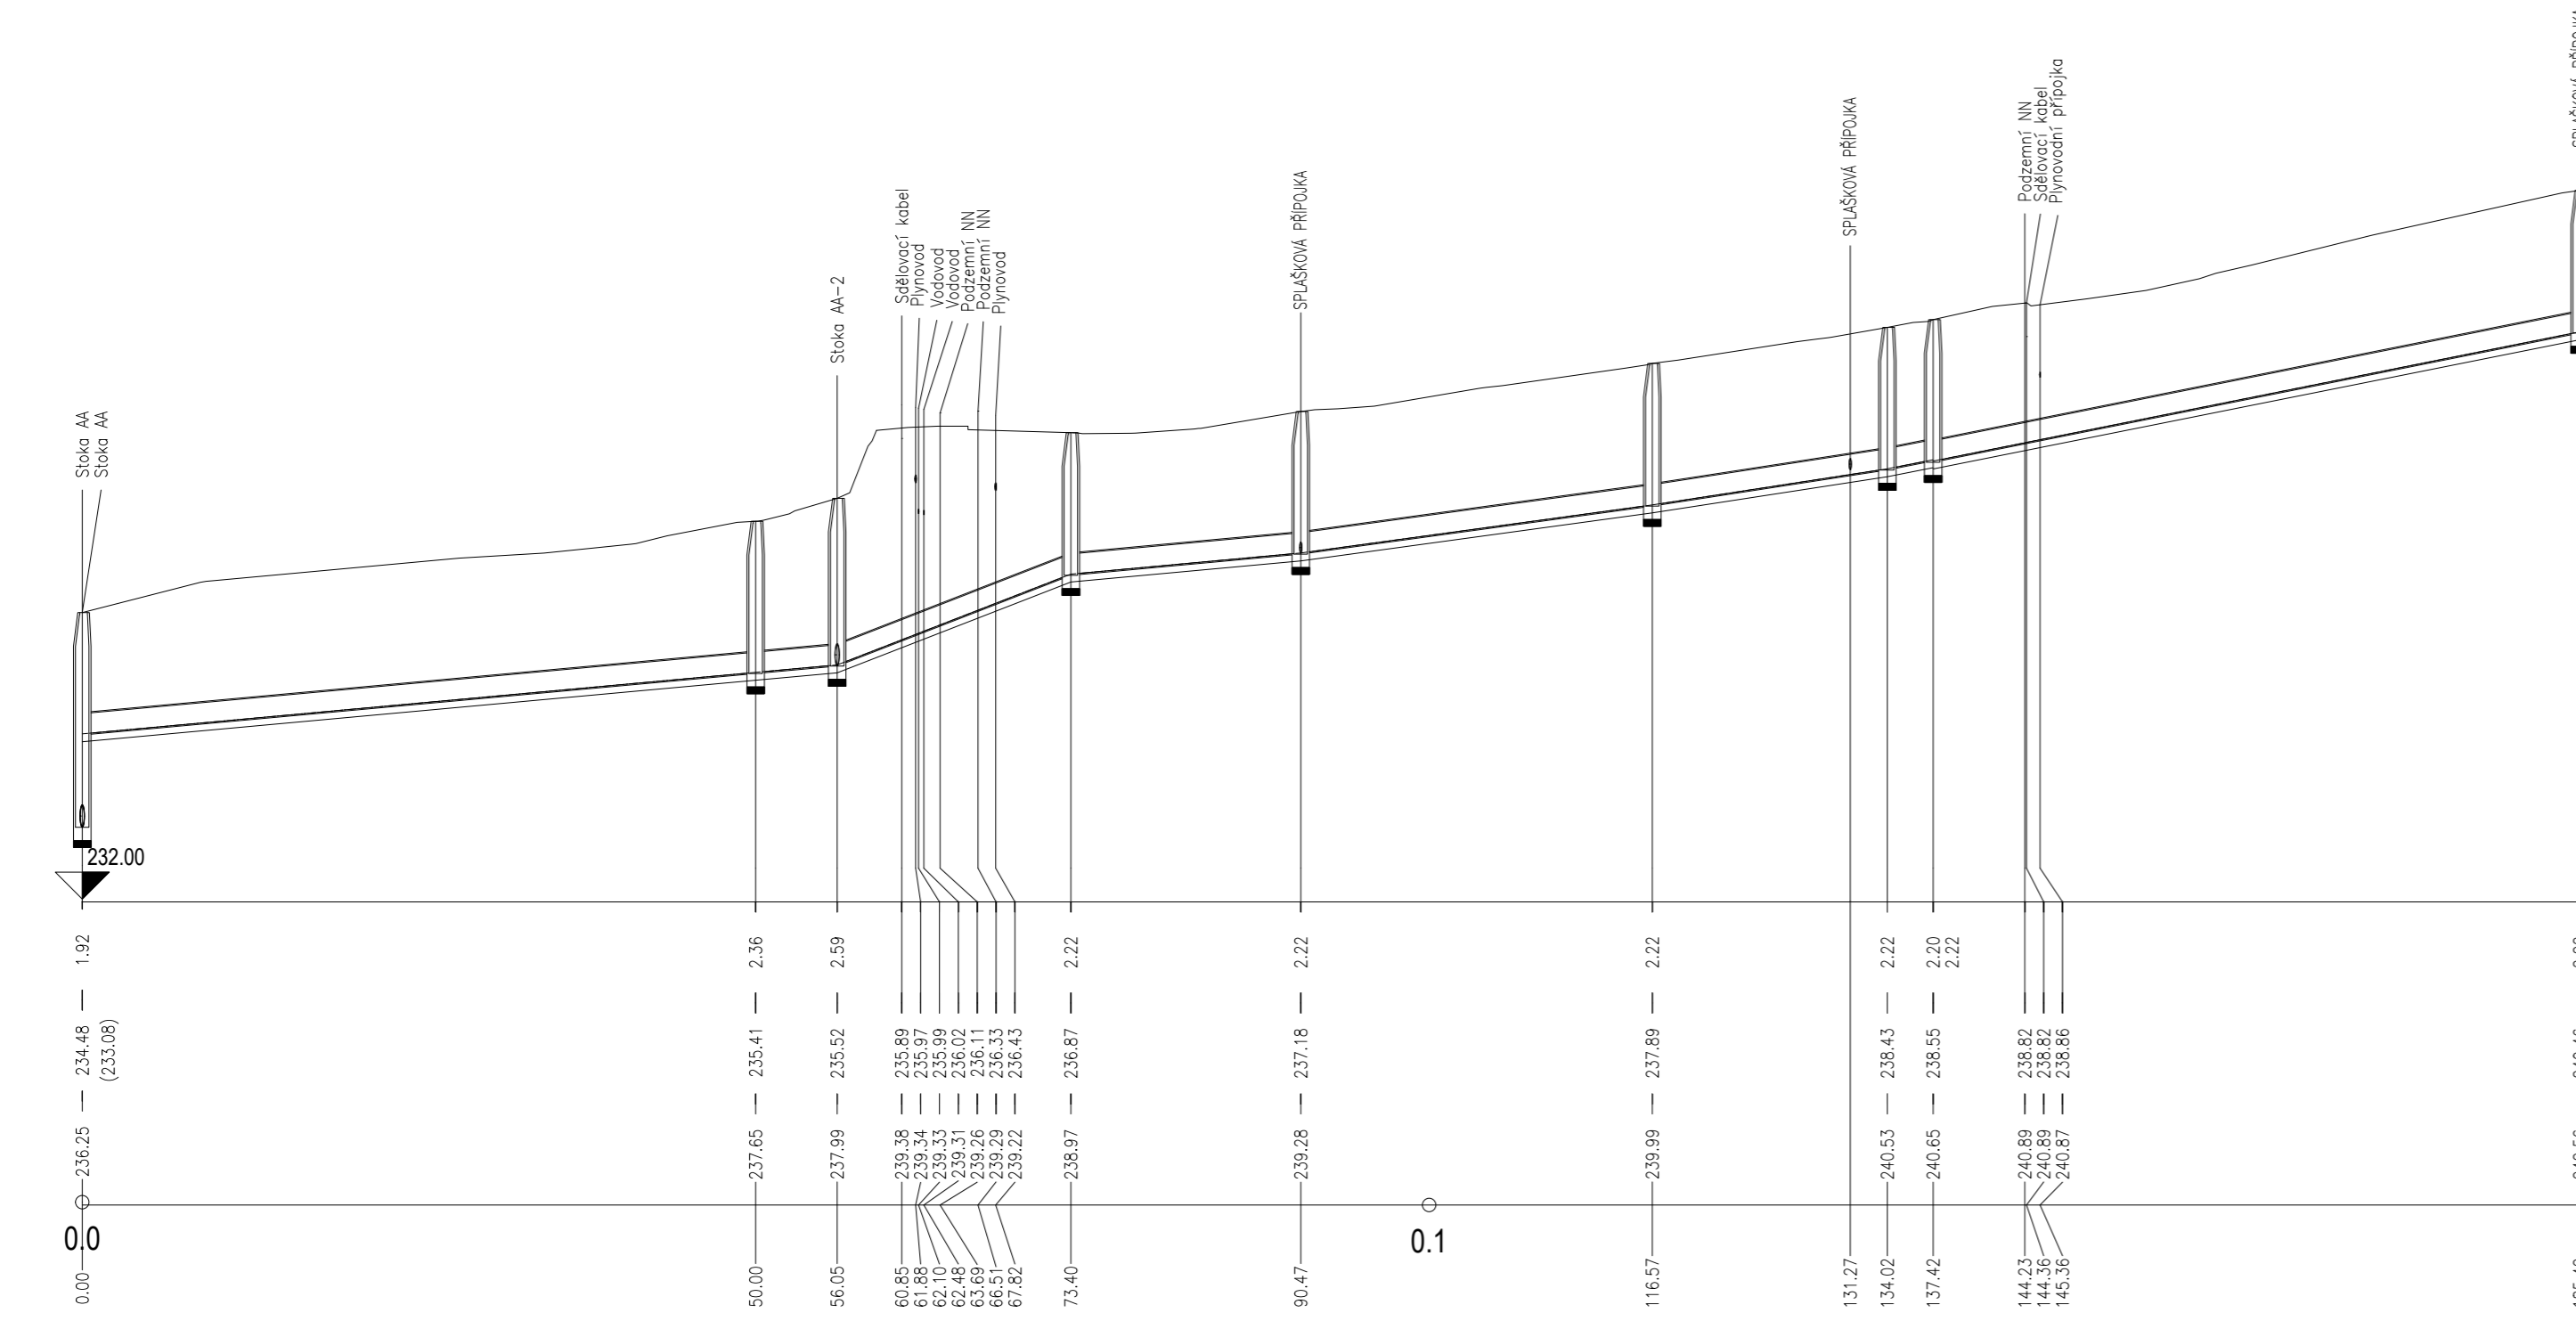
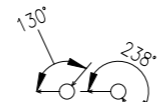
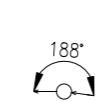
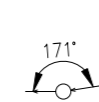
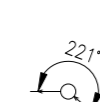
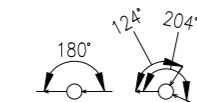


Katastr: Žalany (k.ú. 794325)  
 Vzdálenost šachet: 50.00, 6.05, 17.35, 17.07, 26.10, 17.45, 3.40, 48.00

Názvy šachet: AA-3, AA-1.1 AA-1.2, AA-1.3, AA-1.4, AA-1.5, AA-1.6 AA-1.7, AA-1.8

Schéma šachet: M:1:500/100, Stoka AA-1



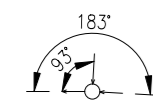


Hloubka dna výkopu	1.92	2.36	2.59	2.22	2.22	2.22	2.20	2.22	2.22						
Kóta dna potrubí	234.48 (233.08)	235.41	235.52	236.87	237.18	237.89	238.43	238.55	238.82						
Kóta stávajícího terénu	236.25	237.65	237.99	239.38	239.28	239.99	240.53	240.65	240.89						
Staničení	0.00	50.00	56.05	60.85	61.88	62.10	62.48	63.69	66.51						
DN-Materiál-Délka [m]	300-PP b-185.4														
Sklon [promile]-Délka [m]	18.3-56.05		77.7-17.35			18.4-17.07		27.3-26.10		30.7-17.45		39.6-3.40		40.0-48.00	

Katastr: Žalany (k.ú. 794325)  
 Vzdálenost šachet: 31.31, 4.25, 33.00


Názvy šachet: AA-1.2, AA-2.1, AA-2.2, AA-2.3

Schéma šachet: M:1:500/100, Stoka AA-2

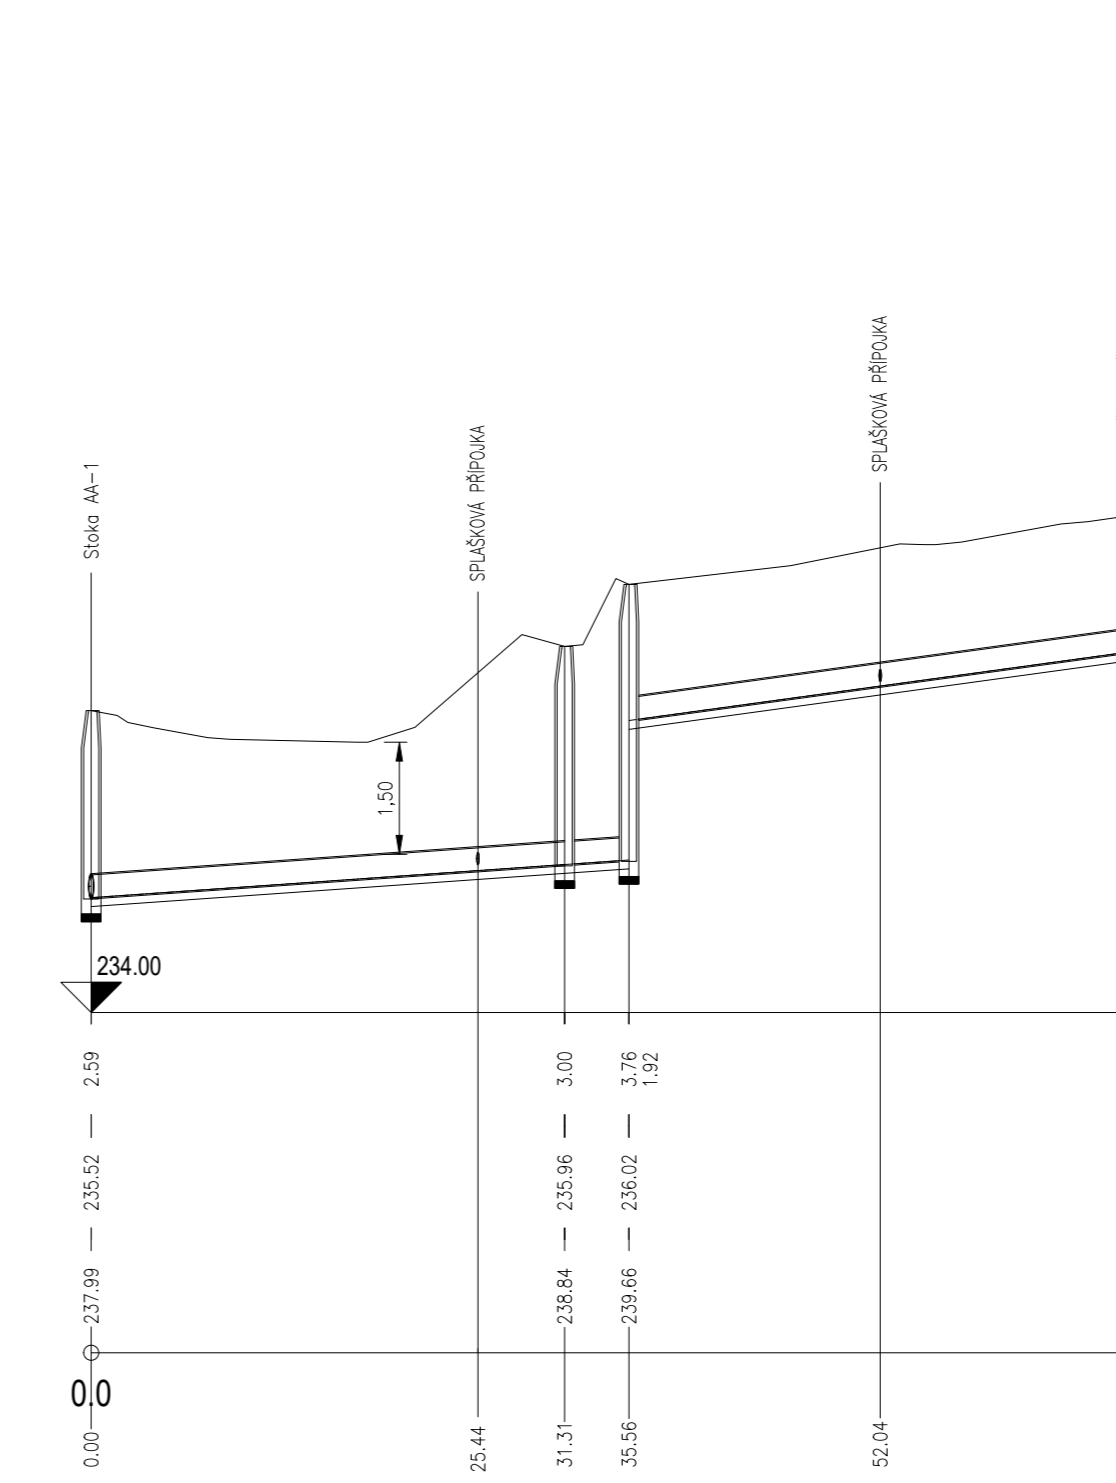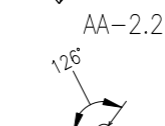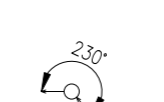

Hloubka dna výkopu	2.59	3.00	3.76	1.92
Kóta dna potrubí	235.52	235.96	236.02	238.77
Kóta stávajícího terénu	237.99	238.84	239.66	240.57
Staničení	0.00	25.44	31.31	35.56
DN-Materiál-Délka [m]	300-PP b-68.6			
Sklon [promile]-Délka [m]	14.0-35.56		27.4-33.00	

ZÁKRES INŽENÝRSKÝCH SÍTÍ JE POUZE ORIENTAČNÍ.  
 PŘED ZAPOČETÍM PRACÍ NUTNO VYTÝČIT VEŠKERÉ STÁVAJÍCÍ SÍTĚ, KŘÍŽENÍ DLE ČSN 736005!!

Zodpovědný projektant:	Michal Škvára	 <b>Servis ISA s.r.o.</b> IČO: 289 45 077 MARKUPOVA 2854/2a, 193 00, PRAHA 9 tel.: 222 365 391, e-mail: info@servis-isa.cz	
Hlavní inženýr projektu:	Ing. Jakub Hlaváč		
Vypracoval:	Ing. Vojtěch Houška	Revize:	000-03-23
Objednatel:	Obec Žalany Pražská 93 417 63 Žalany	Formát:	5 x A4
Místo:	Žalany, k.ú. 794325	Datum:	03/2023
Stavba:	<b>DOSTAVBA KANALIZACE V ŽALANECH - ETAPA 2</b>	Měřítko:	1 : 500 / 100
Projektová část:	D - VÝKRESOVÁ DOKUMENTACE	Stupeň:	DPS
Výkres:	<b>Podélné profily stok AA-1 a AA-2</b>	Zakázka č.:	006/2022
		Číslo přílohy:	D.1.1.b.1.2