

Katastr  
Vzdálenost šachet

Žalany (k.ú. 794325)

50.00

Názvy šachet


AF.7

AF.8

Schéma šachet  
M:1:500/100  
Pokračování Stoky AF



MAPOJENÍ POTRUBÍ DO STÁVAJÍCÍ KANALIZAČNÍ  
ŠACHTY VYHOTVENÉ V RÁMCI PŘEDCHOZÍ ETAPY  
Stoka AF

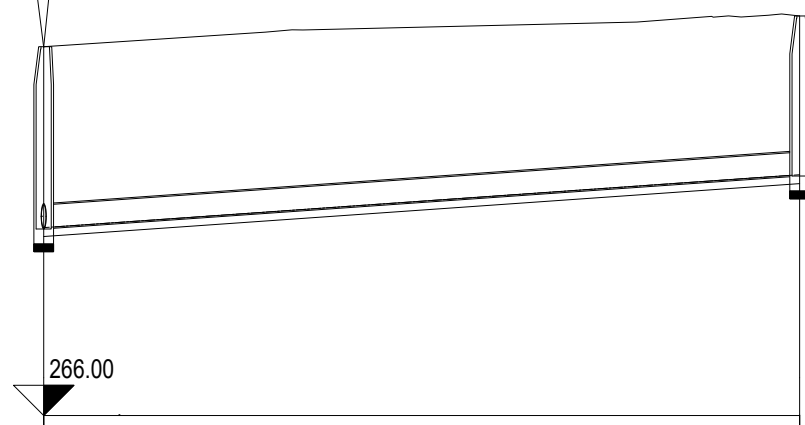

Hloubka dna výkopu

2.51

2.22

Kóta dna potrubí

268.48

269.18

Kóta stávajícího terénu

270.88

271.28

Staničení

0.0

50.00

DN-Materiál-Délka [m]  
Sklon [promile]-Délka [m]

300-PP b-50.0

14.0-50.00

ZÁKRES INŽENÝRSKÝCH SÍTÍ JE POUZE ORIENTAČNÍ.

PŘED ZAPOČETÍM PRACÍ NUTNO VYTÝČIT VEŠKERÉ STÁVAJÍCÍ SÍTĚ, KŘÍŽENÍ DLE ČSN 736005!!

Zodpovědný projektant:	Michal Škvára	<b>Servis ISA s.r.o.</b> IČO: 289 45 077 MARKUPOVA 2854/2a, 193 00, PRAHA 9 tel.: 222 365 391, e-mail: info@servis-isa.cz
Hlavní inženýr projektu:	Ing. Jakub Hlaváč	
Vypracoval:	Ing. Vojtěch Houška	
Objednatel:	Obec Žalany Pražská 93 417 63 Žalany	Revize: 000-03-23
Místo:	Žalany, k.ú. 794325	Formát: 2 x A4
Stavba:	<b>DOSTAVBA KANALIZACE V ŽALANECH - ETAPA 2</b>	Datum: 03/2023
Projektová část:	D - VÝKRESOVÁ DOKUMENTACE	Měřítko: 1 : 500 / 100
Výkres:	Podélný profil Prodloužení stoky AF	Stupeň: DPS
		Zakázka č.: 006/2022
		Číslo přílohy: D.1.1.b.1.5