

Katastr
Vzdálenost šachet

Žalany (k.ú. 794325)	
31.00	29.00


Názvy šachet

AG.6

AG.7

AG.8

Schéma šachet
M:1:500/100
pokračování Stoky AG

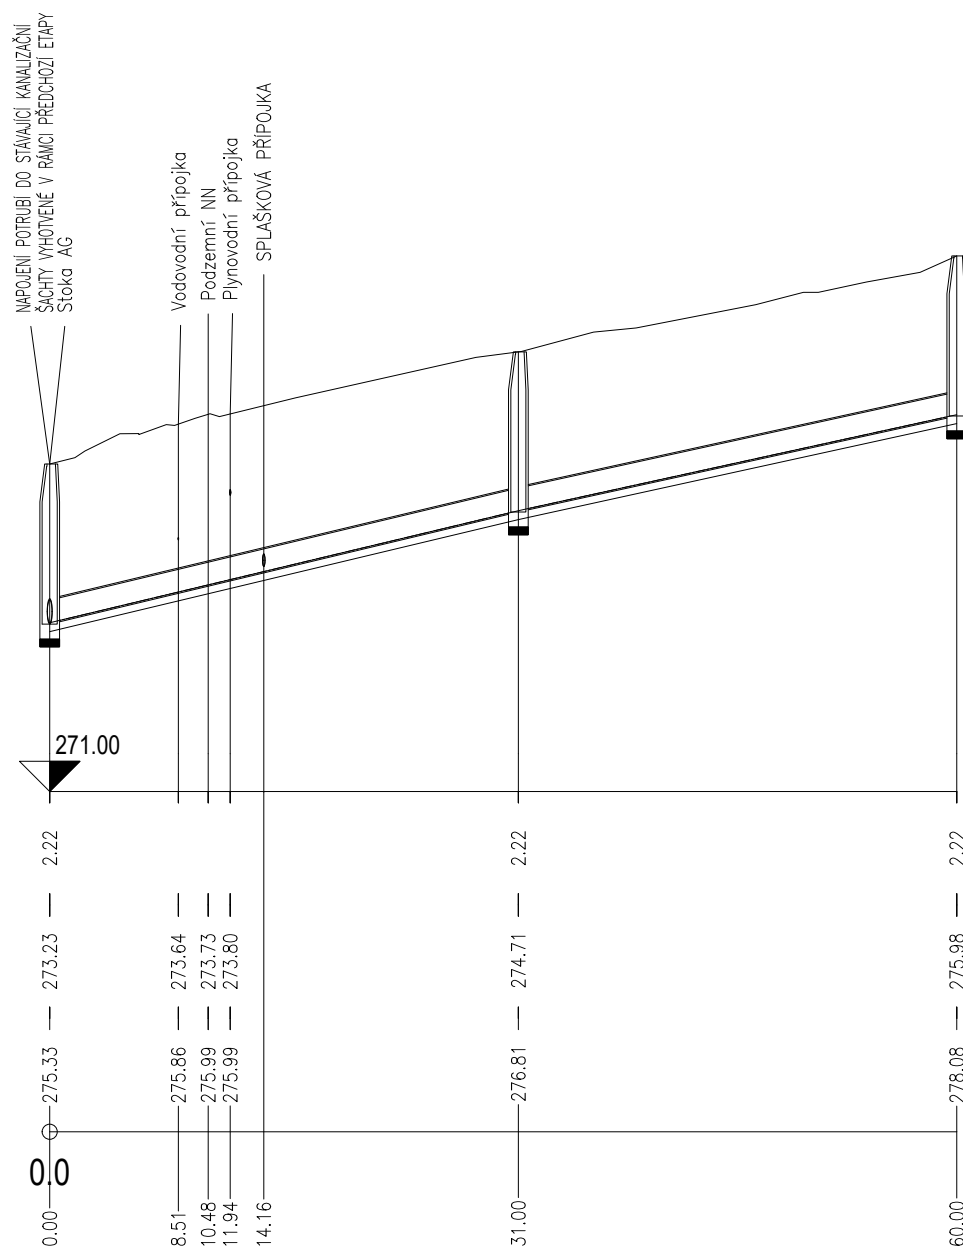

DN-Materiál-Děĺka [m]
Sklon [promile]-Děĺka [m]

300-PP b-60.0	
47.8-31.00	43.8-29.00

ZÁKRES INŽENÝRSKÝCH SÍTÍ JE POUZE ORIENTAČNÍ.
PŘED ZAPOČETÍM PRACÍ NUTNO VYTÝČIT VEŠKERÉ STÁVAJÍCÍ SÍTĚ, KŘÍŽENÍ DLE ČSN 736005!!

Zodpovědný projektant:	Michal Škvára	Servis ISA s.r.o. IČO: 289 45 077 MARKUPOVA 2854/2a, 193 00, PRAHA 9 tel.: 222 365 391, e-mail: info@servis-isa.cz
Hlavní inženýr projektu:	Ing. Jakub Hlaváč	
Vypracoval:	Ing. Vojtěch Houška	
Objednatel:	Obec Žalany Pražská 93 417 63 Žalany	Revize: 000-03-23
Místo:	Žalany, k.ú. 794325	Formát: 2 x A4
Stavba:	DOSTAVBA KANALIZACE V ŽALANECH - ETAPA 2	Datum: 03/2023
Projektová část:	D - VÝKRESOVÁ DOKUMENTACE	Měřítko: 1 : 500 / 100
Výkres:	Podélný profil Prodloužení stoky AG	Stupeň: DPS
		Zakázka č.: 006/2022
		Číslo přílohy: D.1.1.b.1.6