

Katastr
Vzdálenost šachet


Žalany (k.ú. 794325)

29.89	38.80	11.25
-------	-------	-------

Názvy šachet

AH.0 AH.1 AH.2 AH.3

Schéma šachet
M:1:500/100
Stoka AH

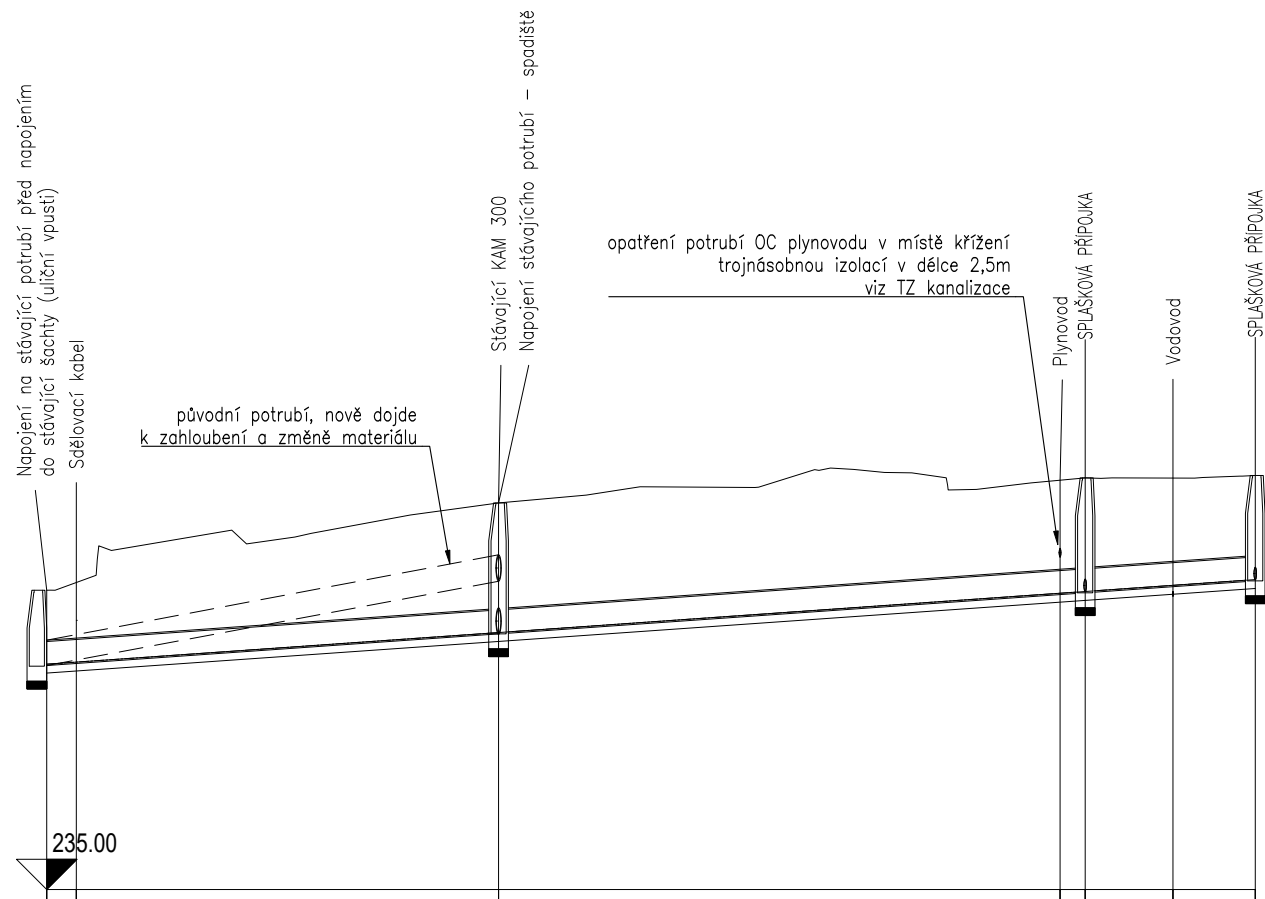

Hloubka dna výkopu

1.10	1.83	1.62	1.49
------	------	------	------

Kóta dna potrubí

237.98	238.40	236.92	239.10
238.01		238.94	

Kóta stávajícího terénu

238.96	240.11	240.41	240.44
239.06		240.44	

Staničení

0.00	29.89	67.03	74.50	79.94
1.96		68.69		

DN—Materiál—Délka [m]
Sklon [promile]—Délka [m]

300—PP b—79.9
14.0—79.94

ZÁKRES INŽENÝRSKÝCH SÍTÍ JE POUZE ORIENTAČNÍ.

PŘED ZAPOČETÍM PRACÍ NUTNO VYTÝČIT VEŠKERÉ STÁVAJÍCÍ SÍTĚ, KŘÍŽENÍ DLE ČSN 736005!!

Zodpovědný projektant:	Michal Škvára	Servis ISA s.r.o. IČO: 289 45 077 MARKUPOVA 2854/2a, 193 00, PRAHA 9 tel.: 222 365 391, e-mail: info@servis-isa.cz
Hlavní inženýr projektu:	Ing. Jakub Hlaváč	
Vypracoval:	Ing. Vojtěch Houška	
Objednatel:	Obec Žalany Pražská 93 417 63 Žalany	Revize: 000-03-23
Místo:	Žalany, k.ú. 794325	Formát: 2 x A4
Stavba:	DOSTAVBA KANALIZACE V ŽALANECH - ETAPA 2	Datum: 03/2023
Projektová část:	D - VÝKRESOVÁ DOKUMENTACE	Měřítko: 1 : 500 / 100
Výkres:	Podélný profil stoky AH	Stupeň: DPS
		Zakázka č.: 006/2022
		Číslo přílohy: D.1.1.b.1.7