



ULOŽENÍ POTRUBÍ POD HPV

OBNOVA OBRUSNÉ VRSTVY KOMUNIKACE
S PŘESAHEM PŘES ROZMĚR VÝKOPU
- VIZ SAMOSTATNÁ PŘÍLOHA TÉTO DOKUMENTACE

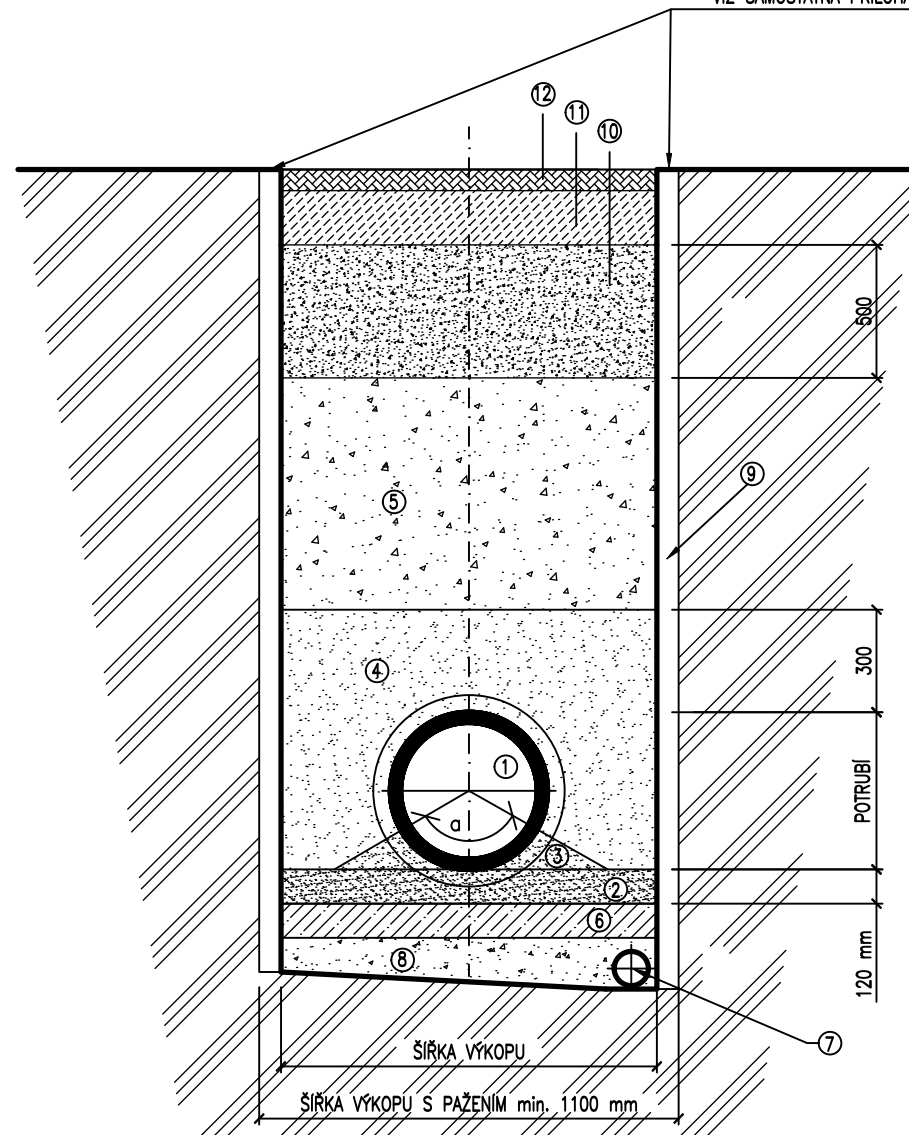

ULOŽENÍ POTRUBÍ NAD HPV

OBNOVA OBRUSNÉ VRSTVY KOMUNIKACE
S PŘESAHEM PŘES ROZMĚR VÝKOPU
- VIZ SAMOSTATNÁ PŘÍLOHA TÉTO DOKUMENTACE

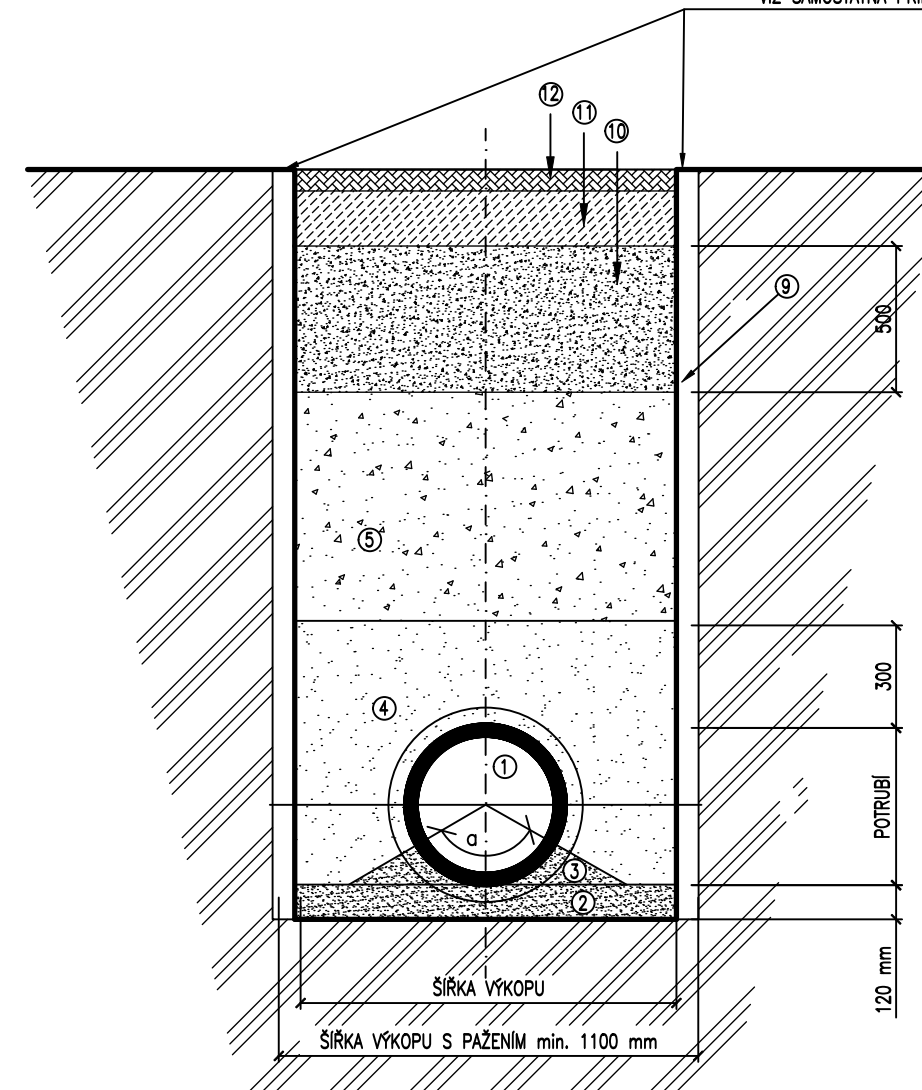

LEGENDA:

- | | |
|--|---|
| 1 KANALIZAČNÍ POTRUBÍ | 7 DRENÁŽ, PO DOKONČENÍ STAVBY NUTNO ZASLEPIT V MÍSTĚ ŠACHET |
| 2 PÍSKOVÉ LOŽE POTRUBÍ | 8 ŠTĚRKOPÍSKOVÝ PODSYP |
| 3 PODSYPOVÉ KLÍNY PÍSKOVÉHO LOŽE | 9 SVISLÁ STĚNA RÝHY S PAŽENÍM |
| 4 OBSYP PÍŠČITOU ZEMINOU | 10 * AKTIVNÍ ZÓNA KOMUNIKACE (HUTNĚNO PO VRSTVÁCH 200 mm – 102% PS) |
| 5 ZHUTNĚNÝ ZÁSYP NESOUDRŽNOU ZEMINOU | 11 * KONSTRUKČNÍ VRSTVY KOMUNIKACE |
| 6 PODKLADNÍ BETON tl. 100 mm (MIN. C12/15) | 12 * OBNOVENÍ POVRCHOVÉ ÚPRAVY KOMUNIKACE |

* JEN PRO UKLÁDÁNÍ V KOMUNIKACI

Zodpovědný projektant:	Michal Škvára	SERVIS-ISA Servis ISA s.r.o. IČO: 289 45 077 MARKUPOVA 2854/2a, 193 00, PRAHA 9 tel.: 222 365 391, e-mail: info@servis-isa.cz
Hlavní inženýr projektu:	Ing. Jakub Hlaváč	
Vypracoval:	Ing. Vojtěch Houška	Revize: 000-03-23
Objednatel:	Obec Žalany Pražská 93 417 63 Žalany	Formát: 2 x A4
Místo:	Žalany, k.ú. 794325	Datum: 03/2023
Stavba:	DOSTAVBA KANALIZACE V ŽALANECH - ETAPA 2	Měřítko: 1 : 25
Projektová část:	D - VÝKRESOVÁ DOKUMENTACE	Stupeň: DPS
Výkres:	Vzorový příčný řez uložení gravitačního potrubí	Zakázka č.: 006/2022
		Číslo přílohy: D.1.1.b.2.1