



Project ISA s. r. o.
Markupova 2854/ 2a
193 00 Praha 9

VÁŠ DOPIS ZNAČKY / ZE DNE	NAŠE ZNAČKA	VYŘIZUJE / LINKA	MÍSTO ODESLÁNÍ / DNE
	č. stanoviska 1110237088	Jindřich Hrneček / 800 850 860	Louny 11. 9. 2020

Vyjádření ke stavbě

Vážená paní, vážený pane,

dovolte nám, abychom reagovali na Váš požadavek ze dne 20. 8. 2020, ve kterém nás žádáte o vyjádření ke stavbě „Dostavba kanalizace v Žalanech – etapa 2“, investor Obec Žalany.

Ke stavbě jsme vydali souhlas s prováděním činností v ochranném pásmu číslo stanoviska 1106001675, ve kterém jsme stanovili podmínky.

Při splnění podmínek z výše uvedeného stanoviska nemáme námítky proti vydání stavebního povolení.

Platnost vyjádření je jeden rok od data vydání.

V případě nutnosti nás můžete kontaktovat na naši Zákaznické lince 800 850 860, která je Vám k dispozici 24 hodin denně, 7 dní v týdnu, při hovoru s operátorem uvádějte laskavě naši značku ze záhlaví dopisu.


S pozdravem



 **ČEZ Distribuce, a. s.**
Děčín, Děčín IV-Podmokly
Teplická 874/8
PSČ 405 02
IČO: 24729035 13.





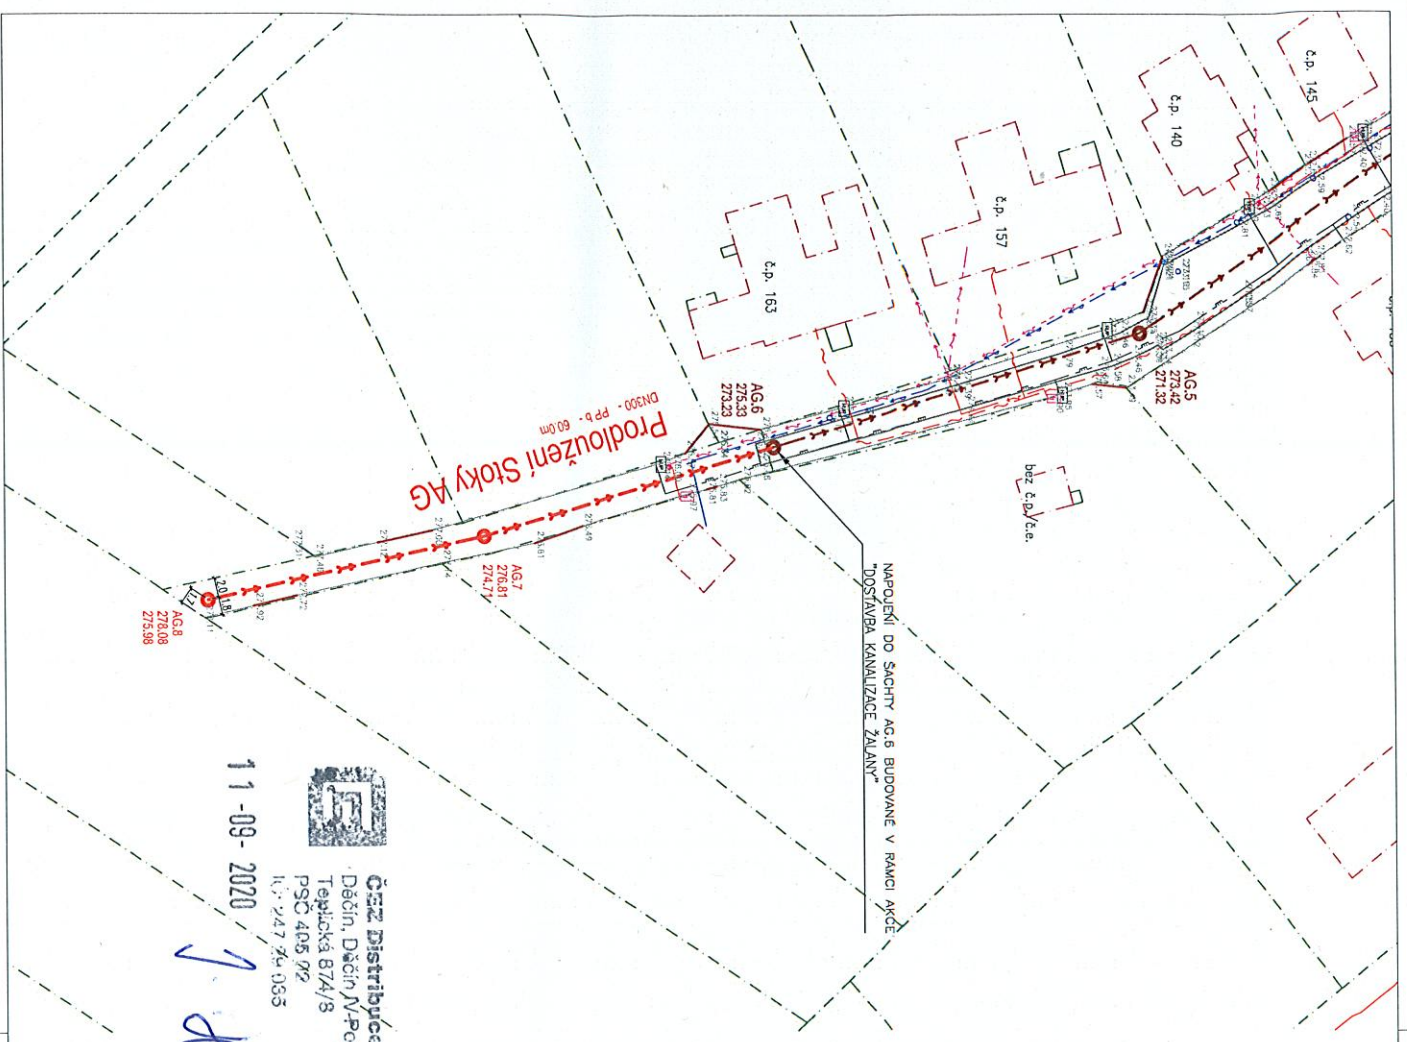










Ing. Vladimír Koten
vedoucí oddělení SEM Sítě Sever
ČEZ Distribuce, a. s.

ČEZ Distribuce, a. s. Děčín - Děčín IV-Podmokly, Teplická 874/8, PSČ 405 02 | Kontaktní linka: 800 850 860 |
e-mail: info@cezdistribuce.cz | www.cezdistribuce.cz | IČO: 24729035, DIČ: CZ24729035 |
zapsaná v obchodním rejstříku vedeném Krajským soudem v Ústí nad Labem, sp. zn. B2145 |
zasílací adresa: ČEZ Distribuce, a. s., Plzeň, Guldenerova 2577/19, PSČ 326 00









 

 
 





ČEZ Distribuce, a.s.
 Dačín, Dačín Městský
 Teplická 874/3
 PSČ 405 02
 I.Č. 247 24 053
 13.
 11-09-2020


LEGENDA:

- NAVRŽENÉ SÍTĚ:**
-  NAVRŽENÁ TRASA GRAVITAČNÍ SPLAŠKOVÉ KANALIZACE
 -  AE-1.1 KANALIZAČNÍ ŠACHTA, KÓTA POKLOPU, KÓTA DNA
 -  NOVÉ INŽENÝRSKÉ SÍTĚ - NEJSOU SOUČÁSTÍ TOHOTO PROJEKTU
 -  SCHVALENÁ TRASA GRAVITAČNÍ SPLAŠKOVÉ KANALIZACE
- STÁVAJÍCÍ INŽENÝRSKÉ SÍTĚ:**
-  STÁVAJÍCÍ GRAVITAČNÍ KANALIZACE ŠACHTA
 -  TRASA DEŠŤOVÉ KANALIZACE ŠACHTA
 -  PŘEDPOKLÁDANÁ TRASA DEŠŤOVÉ KANALIZACE
 -  TRASA PLYNOVODU STL
 -  TRASA PLYNOVODNÍ PŘÍPOJKY
 -  TRASA VODOVODU
 -  TRASA VODOVODNÍ PŘÍPOJKY
 -  TRASA NN - NADZEMNÍ
 -  TRASA NN - PODZEMNÍ
 -  TRASA SĐELOVACÍHO KABELU
 -  TRASA SĐELOVACÍHO KABELU - NEPROVOZOVANÉ

 
OSTATNÍ, GEODETICKÉ ZAMĚŘENÍ:

-  HRANICE POZEMKŮ
 -  HRANICE BUDOV
 -  HRANY SILNIC, TERÉNNÍ HRANY
 -  OPLOCENÍ
 -  VJEZD, VRATA
 -  KÓTA STÁVAJÍCÍHO TERÉNU
 -  ČÍSLO POPISNÉ
 -  č.p. 13
-  POULIČNÍ LAMPA
 -  ELEKTROPILÍŘEK
 -  HLAVNÍ UZÁVĚR PLYNU
 -  ULIČNÍ VPRUST
 -  SLOUP
 -  STROM

Soutřadnicový systém: S-JTSK, výškový systém: B. p. v.
 Zákres stávajících inženýrských sítí je pouze orientační a neslouží pro jejich vyřízení!
 Před započatím prací nutno vyčíst veškeré stávající sítě, křížení dle ČSN 7360051



Zodpovědný projektant:	Michal Švádra	 Servis ISA s.r.o. COO, 289 46 077 AMANKUPOVA 285/2a, 193 00, PRAHA 9 tel.: 222 365 931, e-mail: info@servis-isa.cz
Hlavní inženýr projektu:	Ing. Jakub Hlaváč	
Vypracoval:	Bc. Lukáš Kříž	
Objednatel:	Obec Zálany Praszká 93 417 63 Zálany	
Místo:	Zálany, k.ú. 794225	
Stavba:	DOSTAVBA KANALIZACE V ŽALANECH - ETAPA 2	
Projektová část:	C - SITUAČNÍ VÝKRESY	
Výkres:	Koordinační situační výkres - část 4	
		Č.3.4
		Revize: 000-04-19
		Formát: 2 x A4
		Datum: 04/2019
		Měřítko: 1 : 500
		Stupeň: DSP (DPS)
		Zakázka č.: 097/2018
		Číslo přílohy:

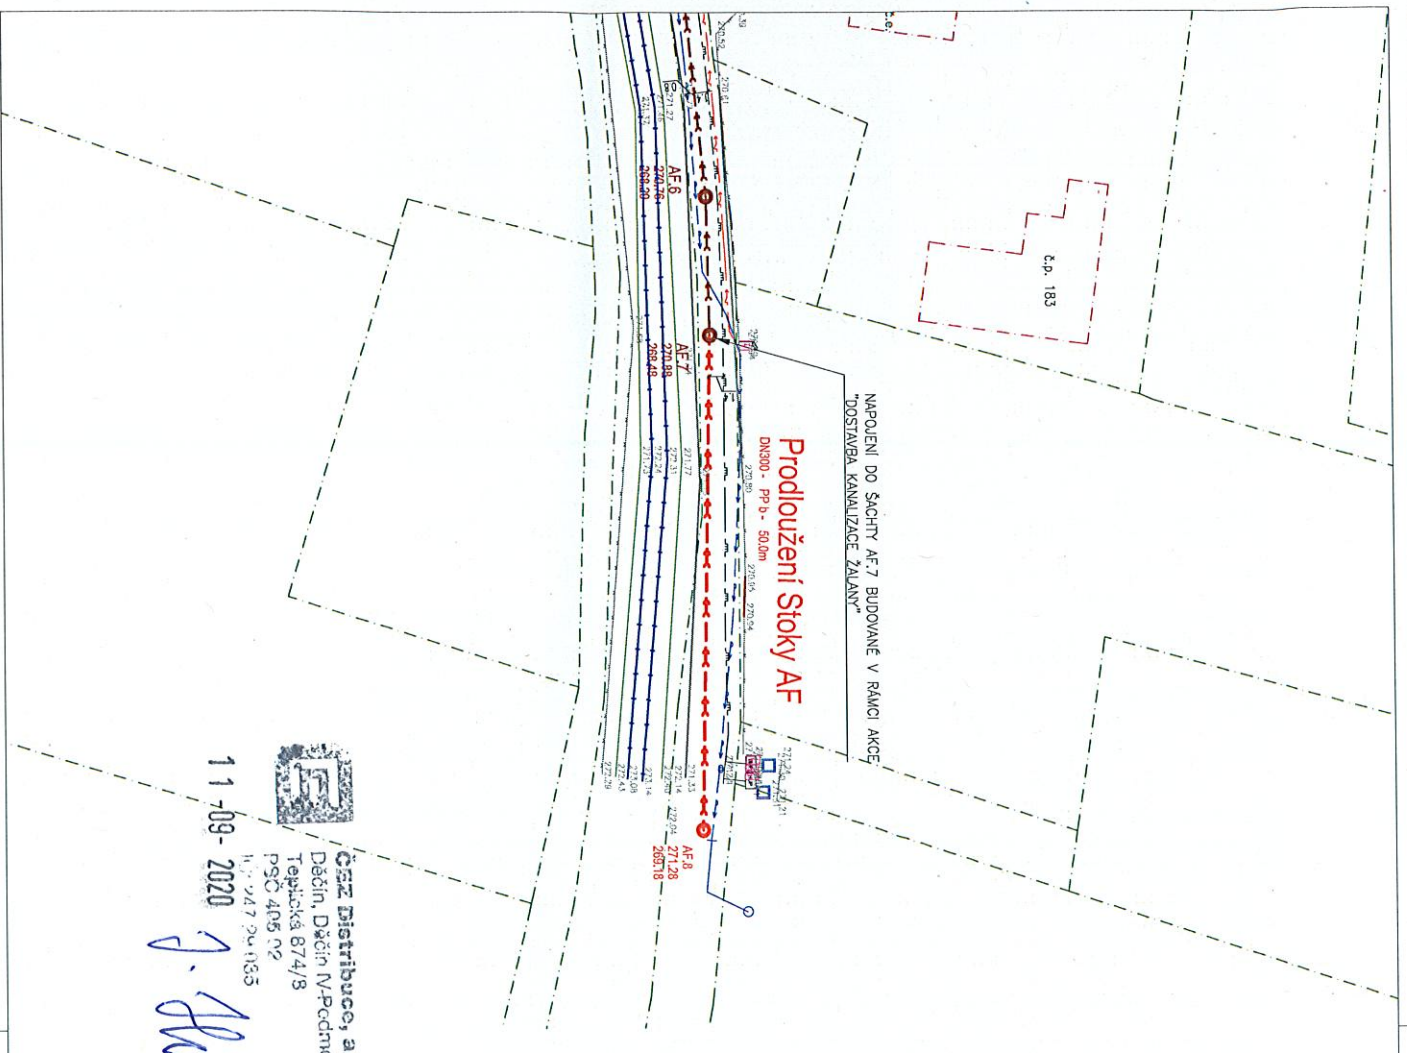

NAPojENÍ DO ŠACHTY AF.7 BUDOVANÉ V RAMCI AKCE
"DOSTAVBA KANALIZACE ŽALANY"

Prodloužení Stokky AF

DN800 - PP 0 - 50,0m

ČEZ Distribuce, a.s.
 Děčín, Děčín N/Podmokly
 Teplická 874/8
 PSČ 405 02
 IČ: 247 24 035

11-09-2020

J. Štavel

13

LEGENDA:

NAVRŽENÉ SÍTĚ:

NAVRŽENÁ TRASA GRAVITAČNÍ SPLAŠKOVÉ KANALIZACE

AE-1.1 KANALIZAČNÍ ŠACHTA, KÓTA POKLOPU, KÓTA DŮLA
265,95
263,85

NOVÉ INŽENÝRSKÉ SÍTĚ - NEJSOU SOUČÁSTÍ TOHOTO PROJEKTU

SCHVALENÁ TRASA GRAVITAČNÍ SPLAŠKOVÉ KANALIZACE

STÁVAJÍCÍ INŽENÝRSKÉ SÍTĚ:

STÁVAJÍCÍ GRAVITAČNÍ KANALIZACE, ŠACHTA

TRASA DEŠŤOVÉ KANALIZACE, ŠACHTA

PŘEDPOKLADANÁ TRASA DEŠŤOVÉ KANALIZACE

TRASA PLYNOVODU STL

TRASA PLYNOVODNÍ PŘÍPOJKY

TRASA VODOVODU

TRASA VODOVODNÍ PŘÍPOJKY

TRASA NN - NADZEMNÍ

TRASA NN - PODZEMNÍ

TRASA SDELOVACÍHO KABELU

TRASA SDELOVACÍHO KABELU - NEPROVOZOVANÉ

OSTATNÍ, GEODETICKÉ ZAMĚŘENÍ:

HRANICE POZEMKŮ

HRANICE BUDOV

HRANY SILNIC, TERÉNNÍ HRANY

OPLOČENÍ

VJEZD, VRATA

ZELEZNIČNÍ KOLEJE

KÓTA STÁVAJÍCÍHO TERÉNU


č.p. 13

Soutřadnicový systém: S-UTSK, výškový systém: B. p. v.

Zářez stávajících inženýrských sítí je pouze orientační a neslouží pro jejich vyřízení
 Před započatím prací nutno prověřit veškeré stávající sítě, křížení dle ČSN 736005!



Zodpovědný projektant:	Michal Švábra	Servis ISA IČO: 289 48 077 MARKETOVÁ 286/2a, 109 00 PRAHA 9 tel.: 222 365 391, e-mail: info@servis-isa.cz
Hlavní inženýr projektu:	Ing. Jakub Hlaváč	
Vypracoval:	Bc. Lukáš Kříž	
Objednatel:	Obec Zálany Práská 83 417 63 Zálany	
Místo:	Zálany, k.ú. 794325	
Stavba:	DOSTAVBA KANALIZACE V ŽALANECH - ETAPA 2	
Projektová část:	C - SITUAČNÍ VÝKRESY	
Výřez:	Koordináční situační výřez - část 3	
Revize:	000-04-19	
Formát:	2 x A4	
Datum:	04/2019	
Měřítko:	1 : 500	
Stupeň:	DSP (DPS)	
Zakázka č.:	087/2018	
Číslo přílohy:	C.3.3	

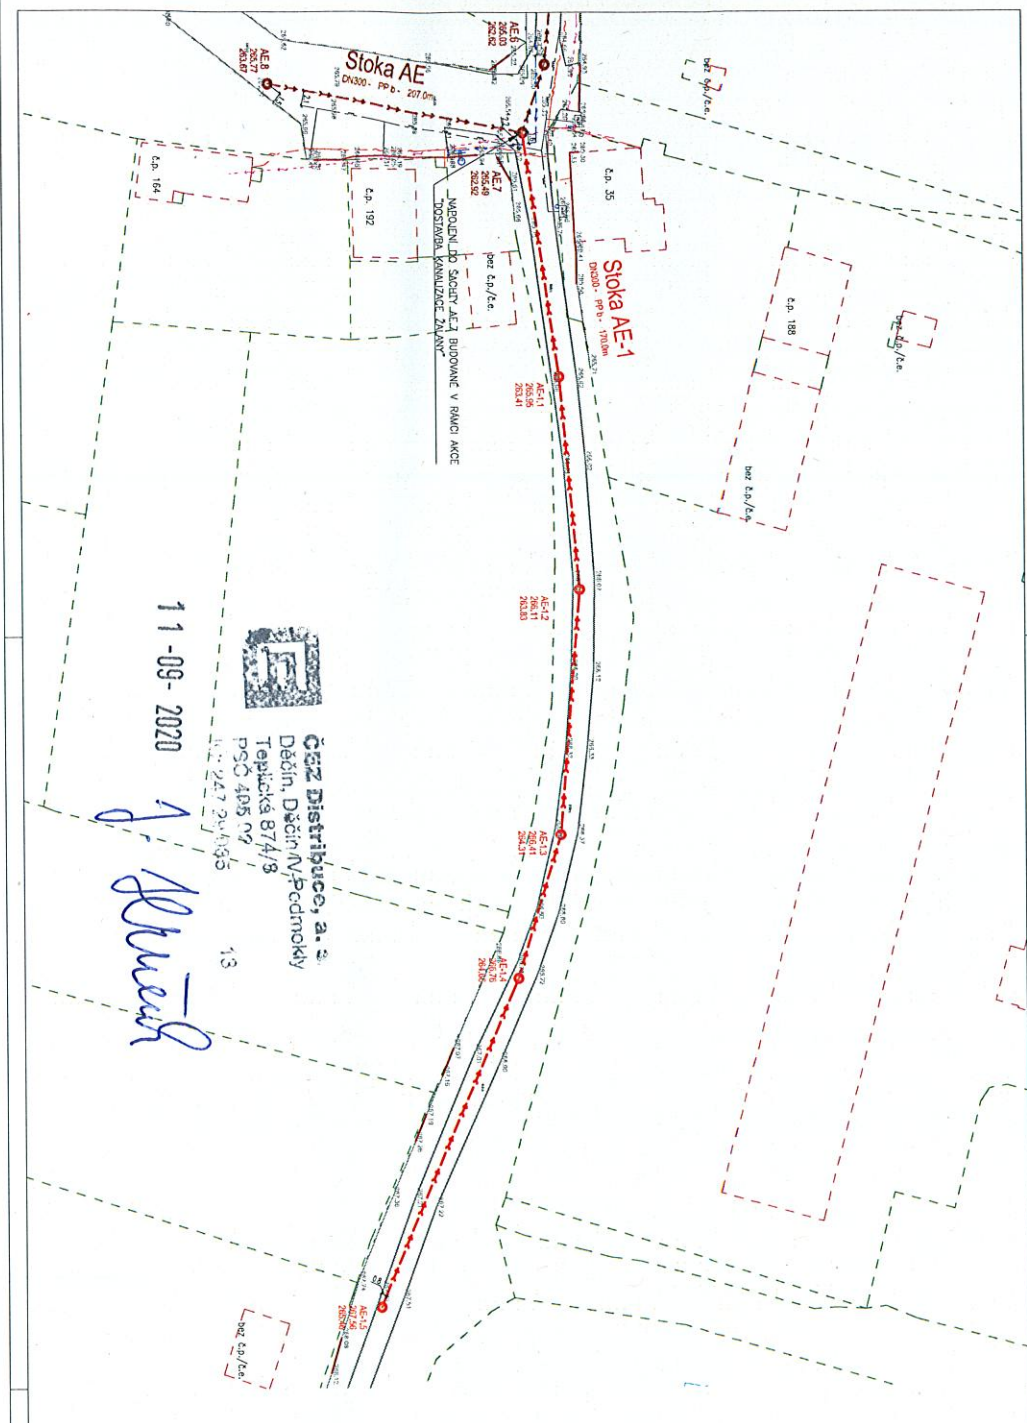

11-09-2020

Handwritten signature

13

ČEZ Distribuce, a.s.
 Děln. Děln. Podmoky
 Teplická 874/8
 PSC 405 02
 IČ: 247 204195

LEGENDA:

- NAVŘEZENÉ SÍŤE:**
- AE-1.1 NAVŘEZENÁ TRASA GRAVITAČNÍ SPUSKOVÉ KANALIZACE
 - 20x125 KANALIZAČNÍ ŠACHTA, KOTA POKLOPU, KOTA DVA
 - NOVĚ INŽENYRSKÉ SÍŤE - NEJSOU SOUČÁSTÍ TOHOTO PROJEKTU
 - SCHVÁLENÁ TRASA GRAVITAČNÍ SPUSKOVÉ KANALIZACE
- STAVAJÍCÍ INŽENYRSKÉ SÍŤE:**
- STÁVAJÍCÍ GRAVITAČNÍ KANALIZACE, ŠACHTA
 - TRASA DEŠŤOVÉ KANALIZACE, ŠACHTA
 - PŘEDPOKLADANÁ TRASA DEŠŤOVÉ KANALIZACE
 - TRASA PLYNOVODU STL
 - TRASA PLYNOVODNÍ PŘÍPOJKY
 - TRASA VODOVODU
 - TRASA VODOVODNÍ PŘÍPOJKY
 - TRASA NN - NADEMNÍ
 - TRASA NN - PODZEMNÍ
 - TRASA SDĚLOVACÍHO KABELU
 - TRASA SDĚLOVACÍHO KABELU - NEROZVOZOVANÉ

- OSTATNÍ / GEODETICKÉ ZMĚŘENÍ:**
- POULIČNÍ LAMPA
 - ELEKTROPULPŘEK
 - HLAVNÍ UZÁVĚR PLYNU
 - ULIČNÍ VPUSŤ
 - SLOUP
 - STROM
 - Č.č. 13 ČÍSLO POŘISNÉ
- HRANICE POZEMKŮ**
- HRANICE BUDOV**
- HRANAY SILNIC, TERÉNNÍ HRANAY**
- OPLOČENÍ**
- VJEZDY, VRATA**
- KOTA STAVAJÍCÍHO TERÉNU**
- Č.č. 13 ČÍSLO POŘISNÉ**

Souřadnicový systém: S-JTSK, výškový systém: B, n. v.

Záves sdávající inženýrských sítí je pouze orientační a neplatí pro její vyřízení

Před zprovozněním pradá nutno vyvést veskere stavající síta, křížení dle ČSN 736005!

Zodpovědný projektant:		Miroslav Svoboda	Servis ISA s.r.o.	
Hlavní inženýr projektu:		Ing. Jitka Hlaváčková	Mákovského smlouka, 80 001 Brno 19	
Výpočet:		Be. Lukáš Kříž	IČ: 272 562 391, e-mail: info@servis-isa.cz	
Objednatel:		Obec Žalčovy	Forma: 0004-19	
Místo:		Prácheň 60	Datum: 04/2019	
Stavba:		417 03 Žalčovy	Měřítko: 1:300	
Projektová část:		Žalčovy, k.ú. 796255	Stupeň: DSP (ČS)	
Výkres:		C - SITUAČNÍ VÝKRESY	Zakazka č.: 09/2019	
		Koordinátní situáční výkres - část 2	Číslo přílohy: C.3.2	

