

REGIONÁLNÍ PRACOVISŤE
SPRÁVA CHKO ČESKÉ STŘEDOHOŘÍ

Michalská 260/14
412 01 Litoměřice
tel.: +420 416 574 611
e-mail: cstred@nature.cz
www.nature.cz
DS: 6npdyiv

Servis ISA s.r.o.
Markupova 2707/10
193 00 Praha 9

NAŠE ČÍSLO JEDNACÍ: SR/1458/UL/2018-2
VAŠE ČÍSLO JEDNACÍ: 03188/UL/18

VYŘIZUJE: KORYŤÁK
UKLÁDACÍ ZNAK: 325

DATUM: 2018-07-16

Věc: Závazné stanovisko k realizaci záměru: „Dostavba kanalizace v Žalanech – Etapa 2 v k. ú. Žalany – (dále jen „záměr“)

Agentura ochrany přírody a krajiny ČR, regionální pracoviště Správa CHKO České středohoří (dále jen „Agentura“), jako orgán ochrany přírody příslušný podle ustanovení § 75 odst. 1 písm. e) ve spojení s ust. § 78 odst. 3 písm. j) zákona č. 114/1992 Sb. o ochraně přírody a krajiny v platném znění (dále jen „zákon“), na základě žádosti společnosti Servis ISA s.r.o., Markupova 2707/10, 193 00 Praha 9, doručené dne 03. 07. 2018 a zaevidované pod č. j.: 03188/UL/18, vydává toto:

ZÁVAZNÉ STANOVISKO

Podle ust. §44 odst. 1 zákona Agentura

souhlasí

s realizací výše uvedeného záměru: **Dostavba kanalizace v Žalanech – Etapa 2 v k. ú. Žalany.** podle projektové dokumentace zpracované společností Servis ISA s.r.o. v dubnu 2017, ověřené Agenturou (celková situace, textová),
bez stanovení dalších podmínek.

ODŮVODNĚNÍ

Agentura žádost předkladatele o vyjádření k výše uvedenému záměru. Předložené podklady byly shledány jako dostatečné pro posouzení z hlediska zájmů chráněných dle zákona, proto mohlo být stanovisko vydáno.

Z podkladů dodaných předkladatelem bylo zjištěno, že stavba (záměr) řeší dostavbu nového gravitační kanalizace v obci Žalany. Celková délka navržených gravitačních stok je 1048,1 a celková délka navržené tlakové stoky je 64,0 m.

Záměr se nachází ve IV. zóně odstupňované ochrany v rámci CHKO České středohoří mimo zastavěné a též v zastavěném území obce Žalany. Příjezd k záměru se předpokládá po stávajících komunikacích v míře nutné pro realizaci.

Záměr není v rozporu s posláním CHKO České středohoří ve smyslu § 25 zákona a § 1 zřizovacího předpisu CHKO České středohoří č. 6883/76 ze dne 19. 3. 1976. Navrhovaná stavba nemá nepříznivý dopad ani na další zájmy ochrany přírody a krajiny v lokalitě.

Toto závazné stanovisko řeší pouze výše uvedený záměr v rozsahu archivované části projektové dokumentace, nevztahuje se na další, byť navazující stavební aktivity v dané lokalitě.

Pří vydání tohoto závazného stanoviska Agentura čerpala z následujících informačních zdrojů:

- Výnos MK ČSR pod č. 6883/76 ze dne 9. 3. 1976 o zřízení CHKO České středohoří,
- Plán péče o CHKO České středohoří 2015 - 2024,
- Vlastní odborná znalost území CHKO České středohoří,
- Územní plán obce Žalany (2009).

POUČENÍ:

Podle ust. § 149 správního řádu není závazné stanovisko samostatným rozhodnutím a nelze se proti němu odvolat. Jeho obsah je závazným podkladem pro příslušný stavební úřad. Obsah závazného stanoviska lze napadnout odvoláním proti rozhodnutí příslušného stavebního úřadu.

OTISK RAZÍTKA

Digitálně podepsal Mgr. Jan Kyselka
DN: C=CZ, 2.5.4.97+NTRCZ:62933591,
O=Agentura ochrany přírody
a krajiny ČR [Č: 62933591], OU=ADPK ČR - RP SCHKO České
středohoří, OU=09183, CN=Mgr.
Jan Kyselka, SN=Kyselka, GN=Jan,
serialNumber=P610477, title=Vedoucí
Oddělení ochrany přírody a krajiny
Dávod: Schvátaj lenis dokument
Umístění: Ličoměfice
Kontakt: jan.kyselka@nature.cz
Datum: 20.07.2018 09:10:04

(podepsáno elektronicky)

Mgr. Jan Kyselka
Vedoucí Oddělení ochrany přírody a krajiny,
RP Správa CHKO České středohoří


Přílohy: ověřená celková situace

Rozdělovník:

1x Servis ISA s.r.o., Markupova 2707/10, 193 00 Praha 9

1x na vědomí: obec Žalany (DS)

1x na vědomí: Statutární město Teplice (DS)

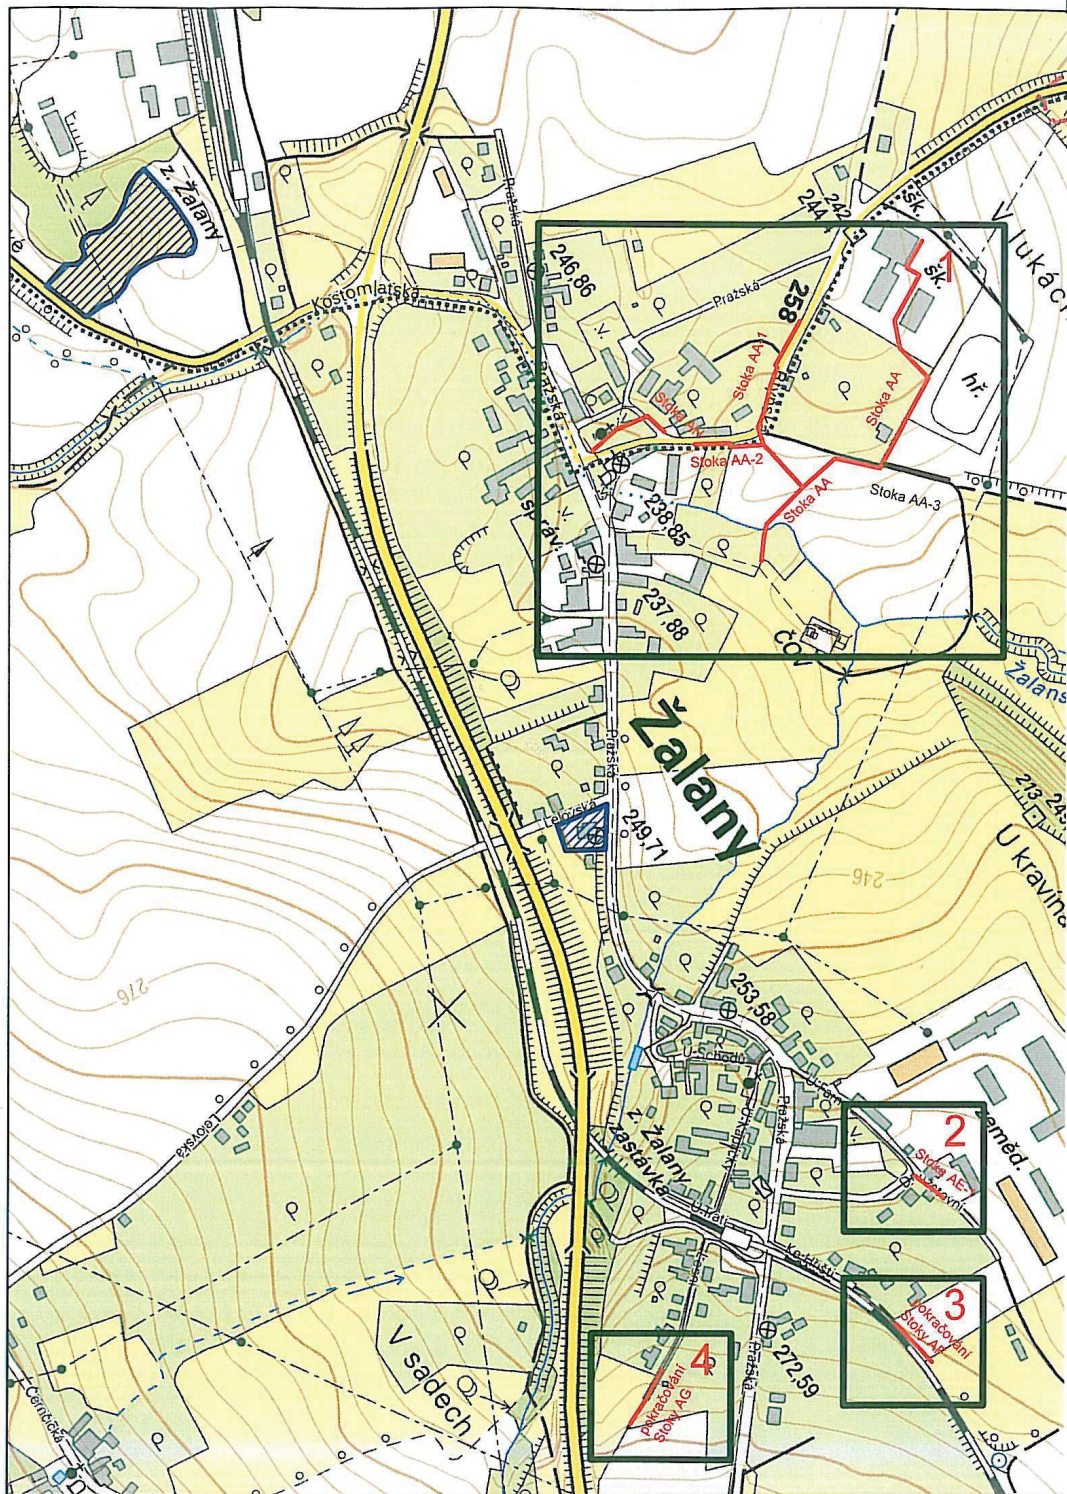

Digitálně podepsal Mgr. Jan Kyselka
 DN: C=cz, 2.5.4.0?NTRCZ=62933991, O=Agentura ochrany přírody
 a krajiny ČR [6.6263591], OU=KOPK ČR - RP SCKWD Česká
 středohoří, OU=09183, CN=Mgr. Jan Kyselka, SN=Kyselka, GNI=Jan,
 serialNumber=P610477, title=Vedoucí
 Odborní ochrany přírody a krajiny
 Dvůr: Schválil tento dokument
 Umístění: Litoměřice
 Kontakt: jan.kyselka@nature.cz
 Datum: 20.07.2016 09:09:48

LEGENDA:

- NAVRŽENÁ TRASA GRAVITAČNÍ KANALIZACE
- NAVRŽENÁ TRASA TLAKOVÉ KANALIZACE
- NAVRŽENÁ SCHVÁLENÁ TRASA GRAVITAČNÍ KANALIZACE (NENÍ SOUČÁSTÍ TÉTO DOKUMENTACE)
- STÁVAJÍCÍ GRAVITAČNÍ KANALIZACE
- ZAŘÍZENÍ STAVENIŠTĚ
- K LAD LISTŮ

Agentura ochrany přírody a krajiny ČR
 regionální pracoviště
 Správa chráněné krajinné oblasti
 České středohoří SR/458/ML/13-2
 Michalská 260/14
 412 01 Litoměřice
 IV. koryt



| | | | |
|--------------------------|---|-------------------|--|
| Zodpovědný projektant: | Michal Škvára | SERVIS-ISA | Servis ISA s.r.o. IČO: 289 45 077 MARKUPOVA 2854/2a, 193 00, PRAHA 9 tel.: 222 365 391, e-mail: info@servis-isa.cz |
| Hlavní inženýr projektu: | Ing. Jakub Hlaváč | | |
| Vypracoval: | Ing. Jakub Hlaváč | | |
| Objednatel: | Obec Žalany Pražská 93 417 63 Žalany | Revize: | 000-11-16 |
| Místo: | Žalany, k.ú. 794325 | Formát: | 2 x A4 |
| Stavba: | DOSTAVBA KANALIZACE V ŽALANECH - ETAPA 2 | Datum: | 04/2017 |
| Projektová část: | C - SITUAČNÍ VÝKRESY | Měřítko: | 1 : 5 000 |
| Výkres: | Celkový situační výkres | Stupeň: | DŮR |
| | | Zakázka č.: | 099/2016 |
| | | Číslo přílohy: | C.2 |