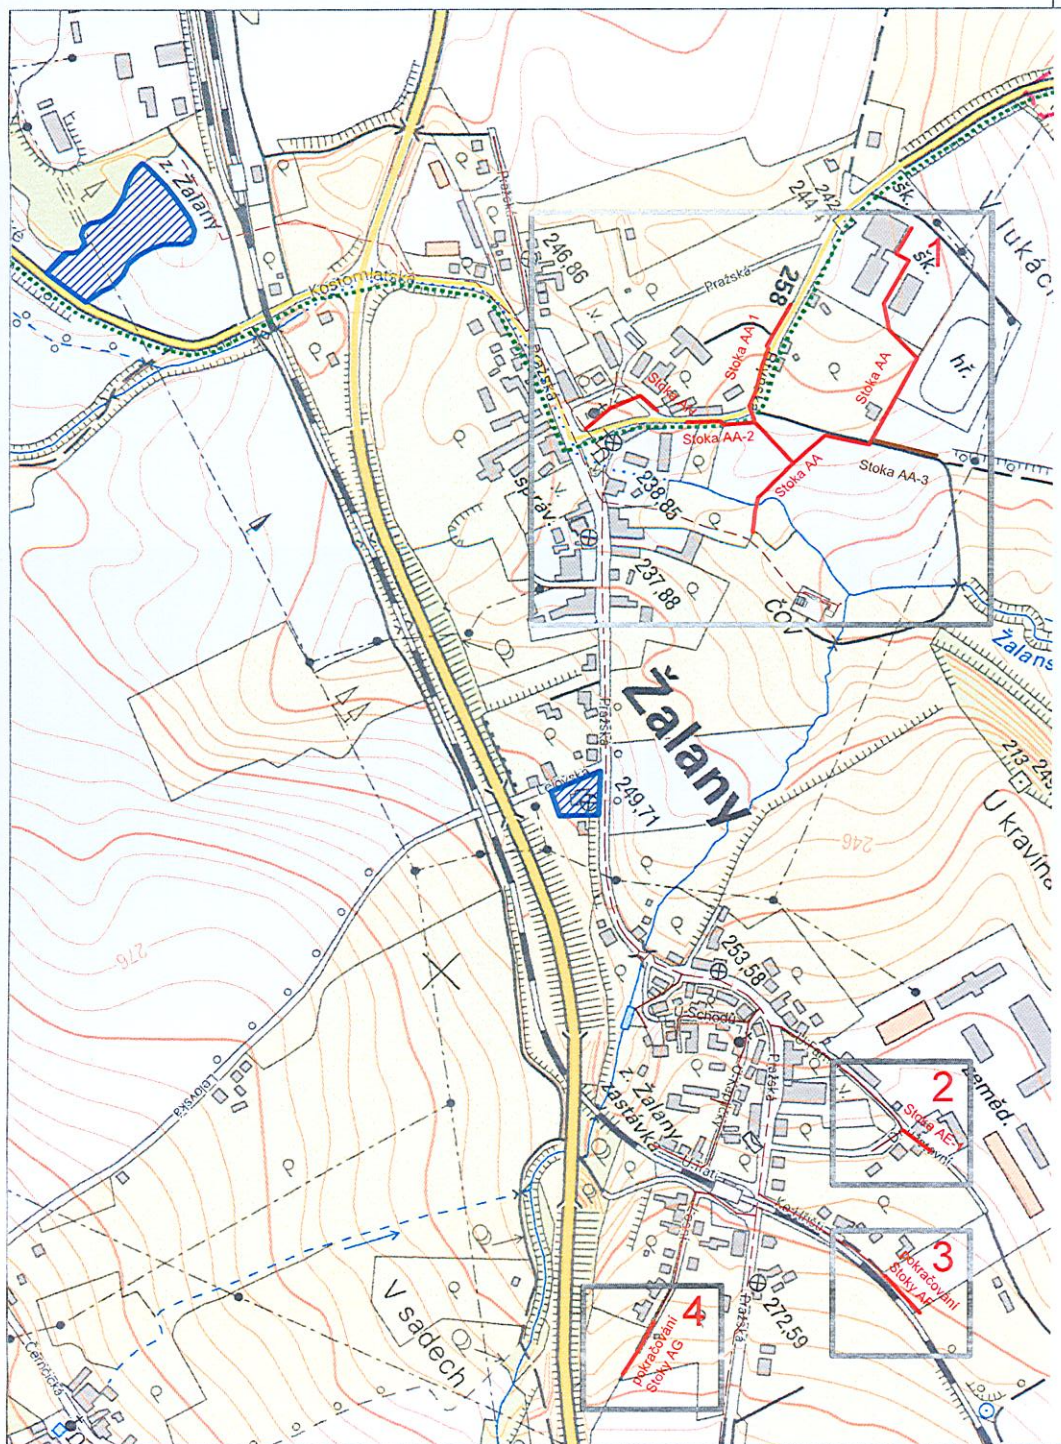

SNM MO

zastoupená Renátou LENÍKOVOU

Oddělení ochrany územních zájmů ČECHY

Souhlasí

s realizací stavby dle přiložené dokumentace.

Toto stanovisko platí po dobu dvou let.

UP- S7 3/17 - 1268 - 2020 - 1150

Litoměřice dne: 21.09.2020

LEGENDA:

- NAVRŽENÁ TRASA GRAVITAČNÍ KANALIZACE
- NAVRŽENÁ TRASA TLAKOVÉ KANALIZACE
- NAVRŽENÁ SCHVÁLENÁ TRASA GRAVITAČNÍ KANALIZACE (NENÍ SOUČÁSTÍ TÉTO DOKUMENTACE)
- STÁVAJÍCÍ GRAVITAČNÍ KANALIZACE
- ZAŘÍZENÍ STAVENIŠTĚ
- KLAD LISTŮ

S

Zodpovědný projektant:	Michal Škvára	SERVIS-ISA	Servis ISA s.r.o. IČO: 289 45 077 MARKUPOVA 2854/2a, 193 00, PRAHA 9 tel.: 222 365 393, e-mail: info@servis-isa.cz
Hlavní inženýr projektu:	Ing. Jakub Hlaváč		
Vypracoval:	Bc. Lukáš Kříž		
Objednatel:	Obec Žalany, Pražská 93, 417 63 Žalany	Revize:	000-04-19
		Formát:	2 x A4
Místo:	Žalany, k.ú. 794325	Datum:	04/2019
Stavba:	DOSTAVBA KANALIZACE V ŽALANECH - ETAPA 2	Měřítko:	1 : 5 000
		Stupeň:	DSP (DPS)
		Zakázka č.:	087/2018
Projektová část:	C - SITUAČNÍ VÝKRESY	Číslo přílohy:	
Výkres:	Celkový situační výkres		C.4