


Řez A-A M 1:50

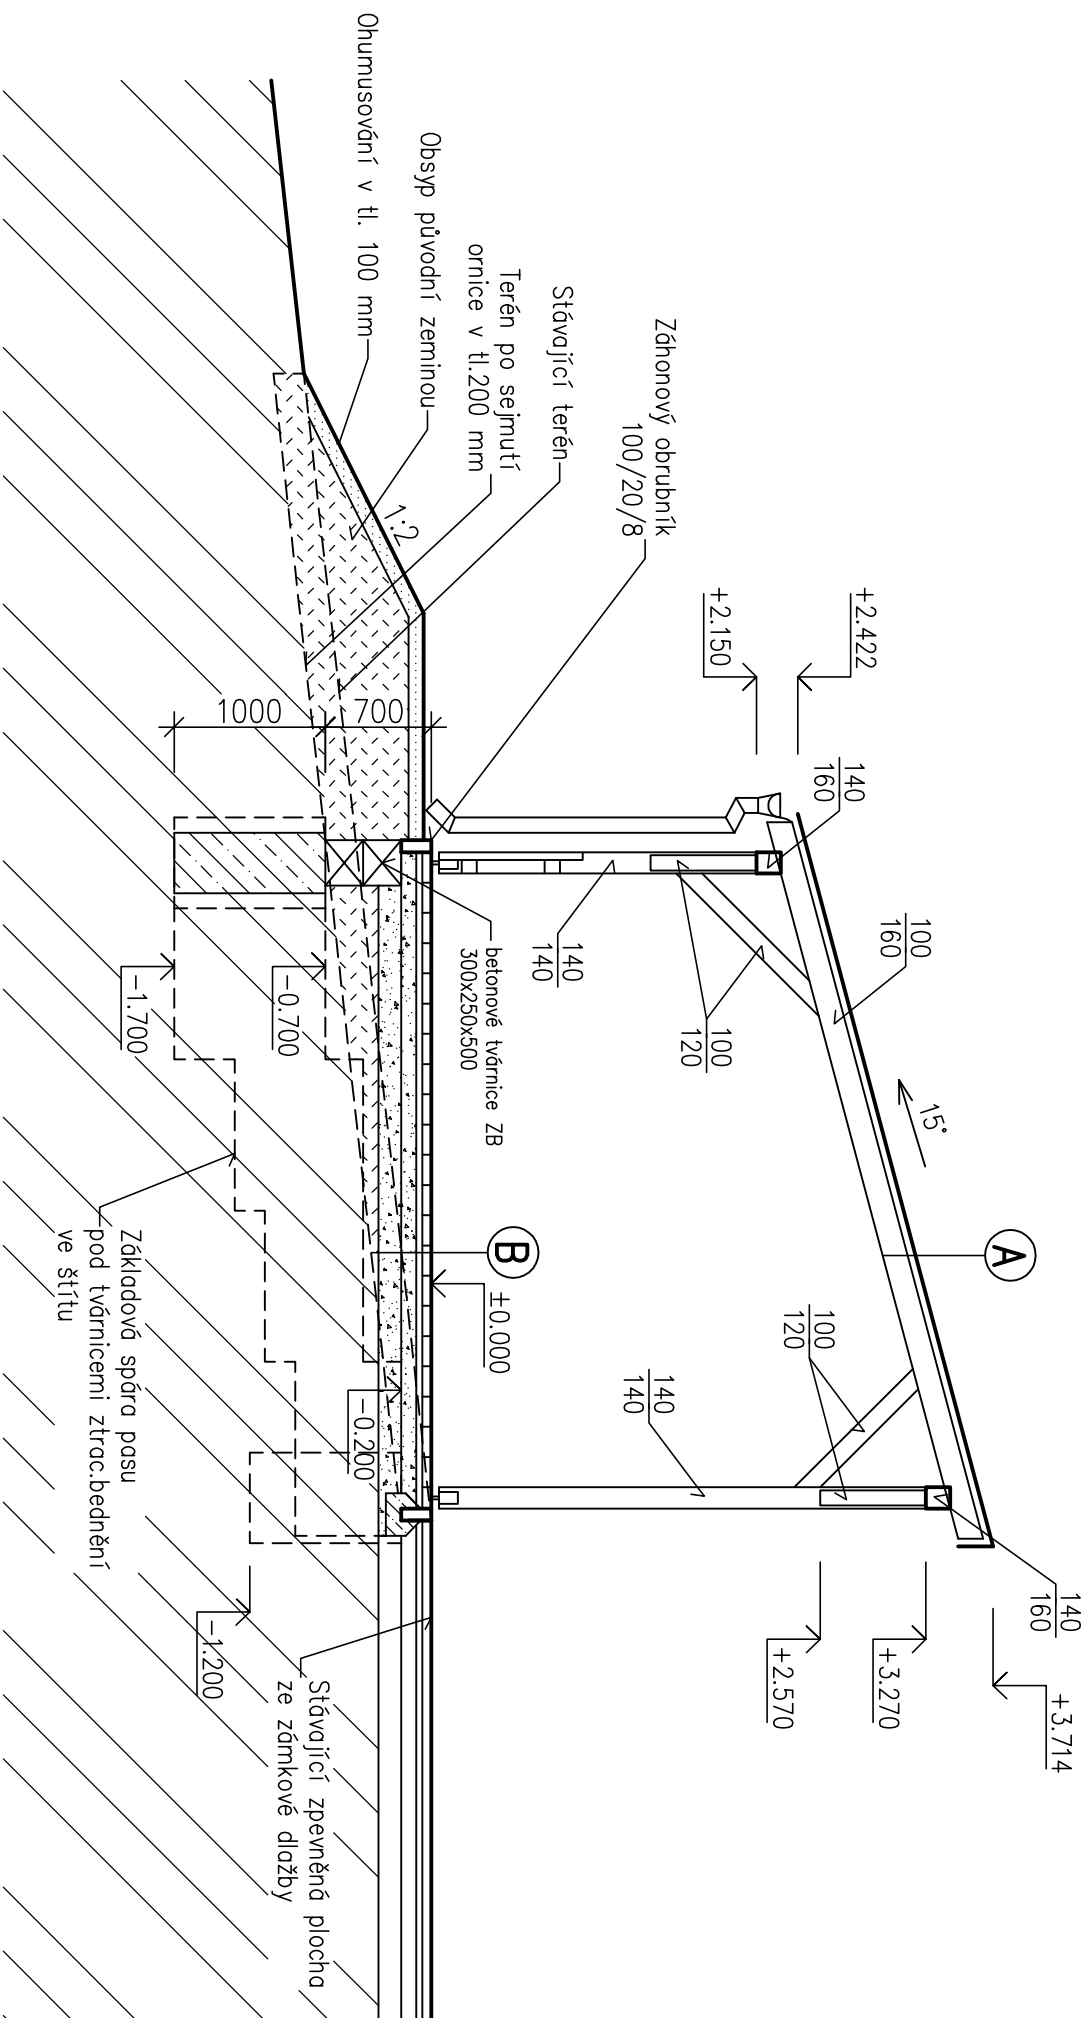

Skladby konstrukcí:

- A**

 - bitumenová šindelová krytina lko
 - asfaltový podkladní pás
 - dřevěný záklop
 - dřevěná konstrukce krovu

B


 - zámková dlažba tl. 60 mm
 - dřt fr. 4–8 mm tl. 40 mm
 - štěrkodř 0–32 mm tl. 100 mm
 - štěrkodř 0–63 mm tl. 150 mm
 - násyp z beton.recyklátu tl. 150 mm
 - násyp hutněn na Edef,2=45 MPa

Legenda:

- | | |
|---|--|
|  | Konstrukce z prostého betonu |
|  | Podsyyp ze štěrkuoditi |
|  | Násyypy ze zhutnitelného materiálu zhutněny na Edef,2=45 MPa |
|  | Původní terén |

Poznámka:

- veškeré spoje jsou uvažovány jako kloubové, spoje se dostatečně zajistí proti sání větru (viz statický výpočet)

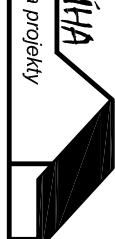Kreslí:	Ing. Říha	
Zodp. projektant:	Ing. Říha	
Místo stavby:	Hofmanova 574, 506 01 Jičín	Stupeň: DVD
Investor:	Město Jičín, Žižkovo nám.18, Jičín	Datum: 6/2013
Akce:	Pergola u domova důchodců	Formát: 2 A4
		Měřítko: 1:50
Obsah:	Příčný řez A-A	Číslo výkresu: B.4.