



Větev A

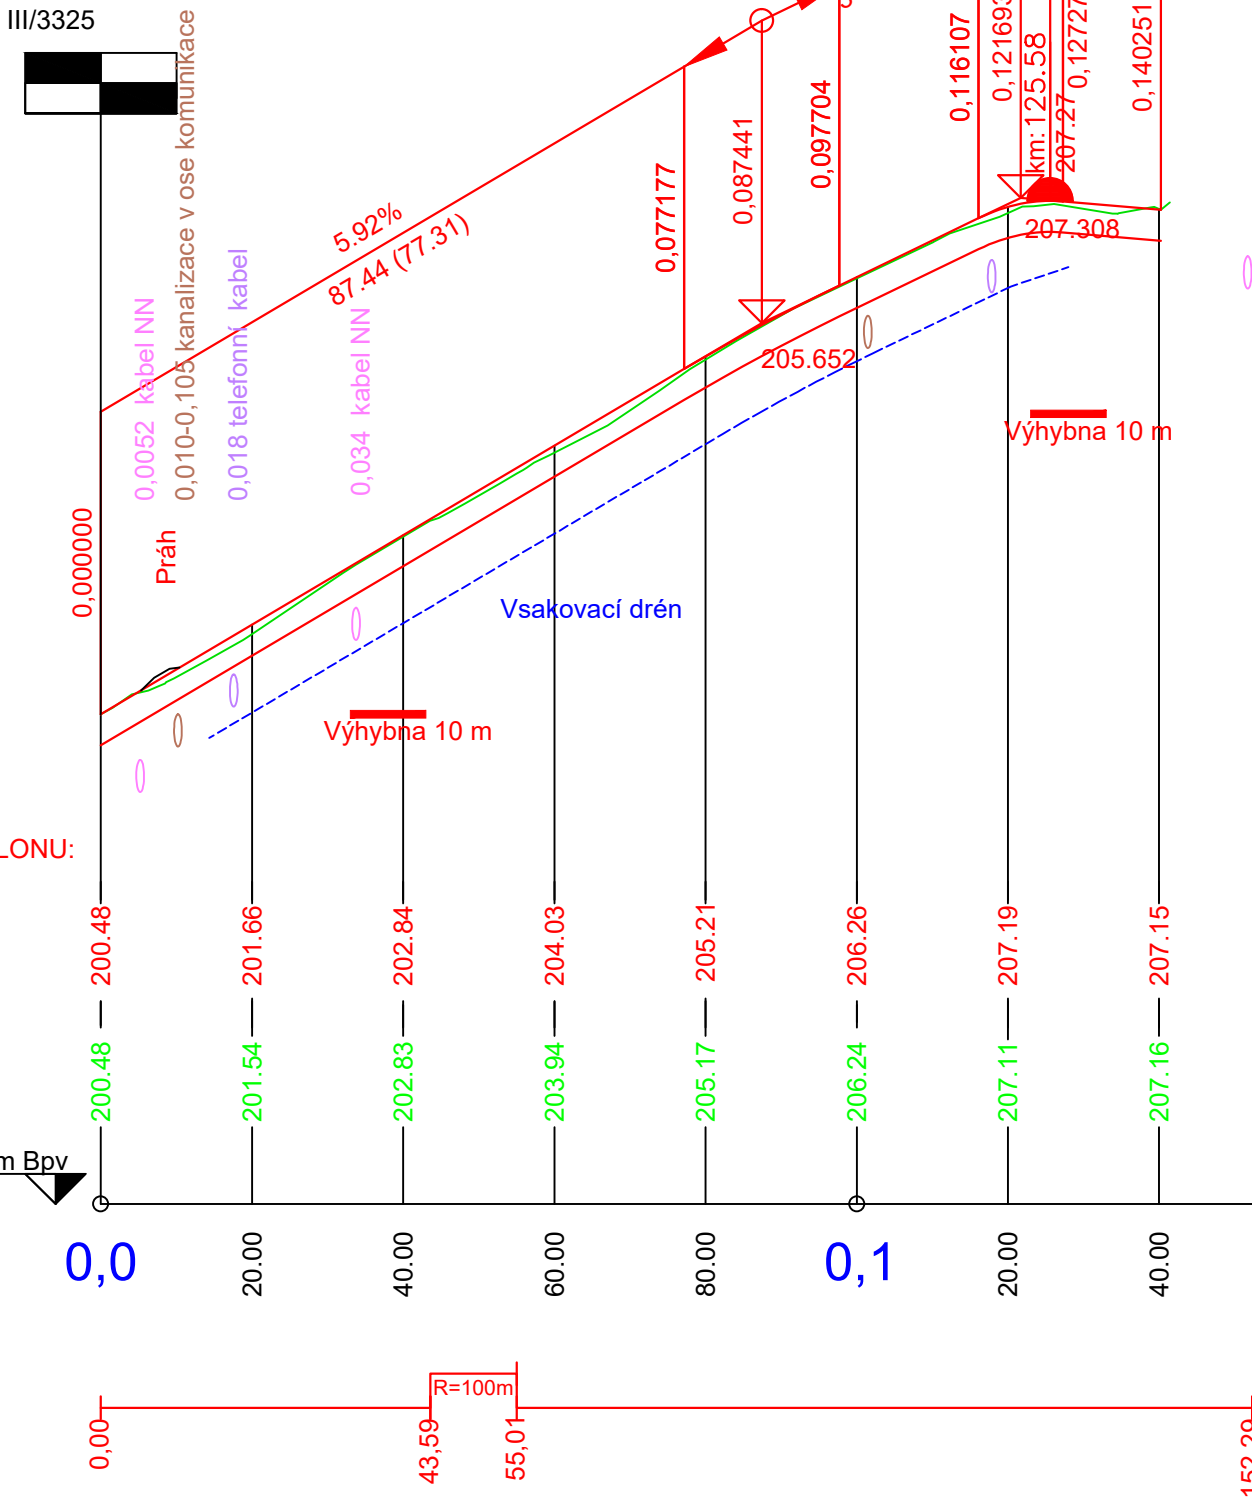

Větev B

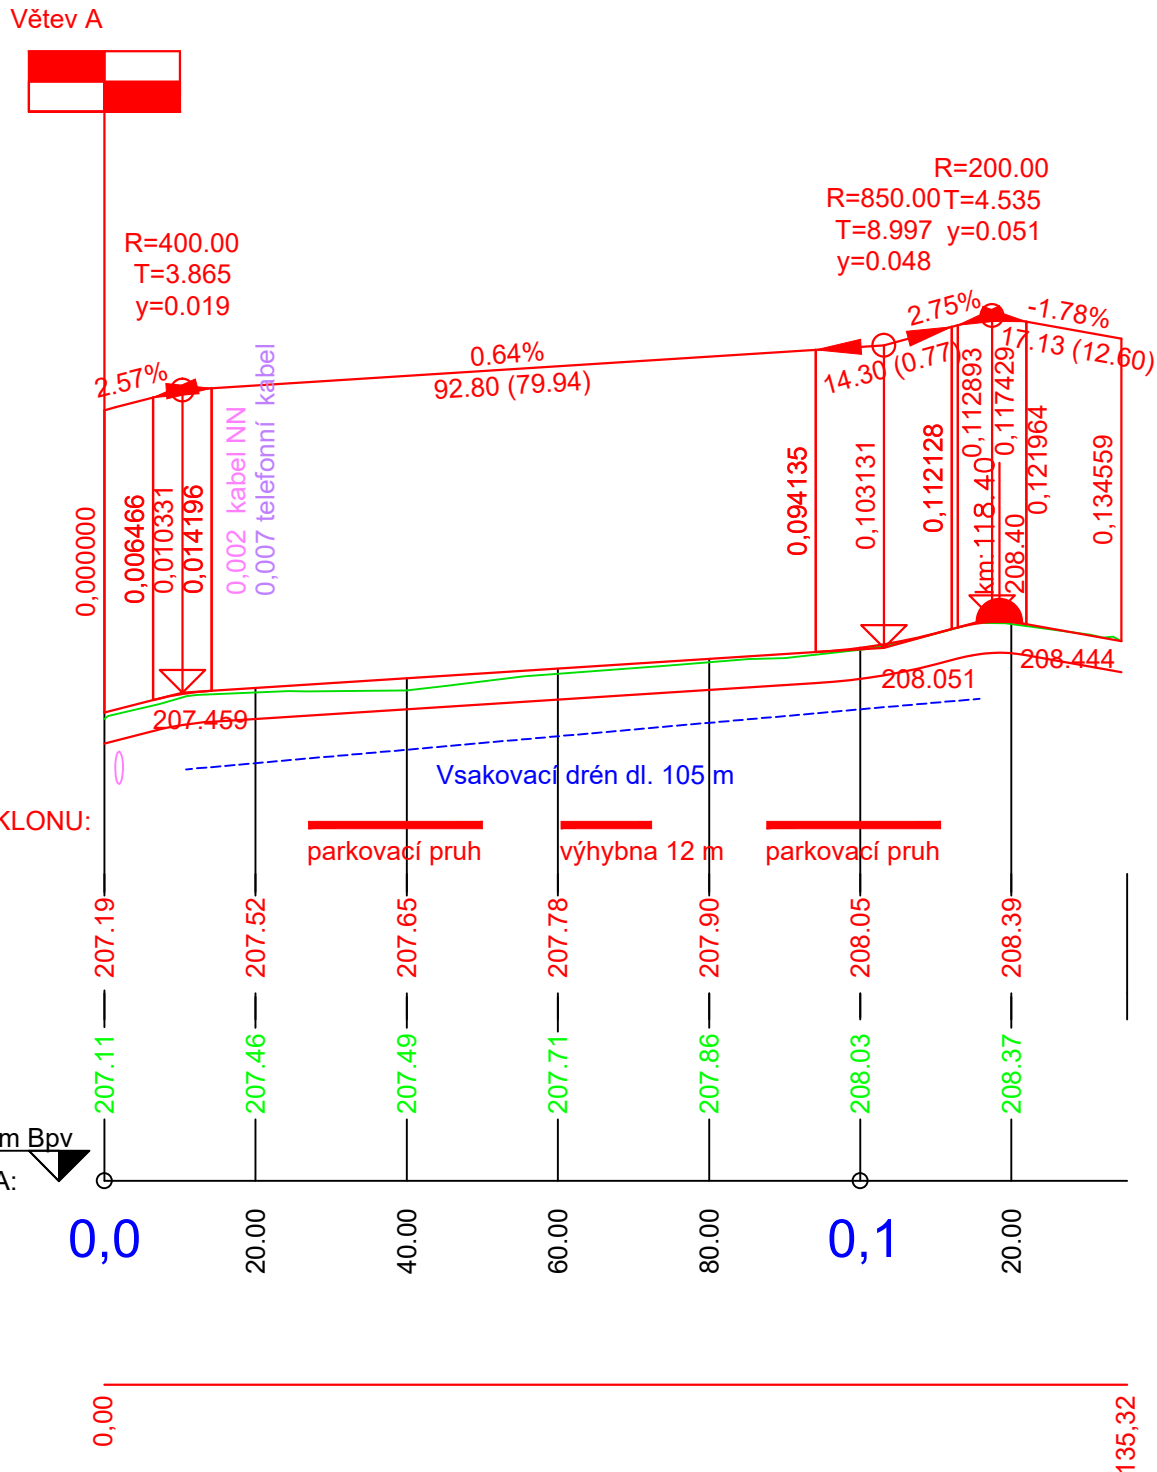

KRESLIL: Ing. Dudík	ZODP. PROJEKTANT: Ing. Dudík	NOVADUS spol.s r.o.:	
INVESTOR	Obec Všežany, Hlavní 120, 294 43 Všežany	Ke Skalám 603	
MÍSTO STAVBY	k. ú. Všežany	261 01 Příbram V	
NÁZEV STAVBY		FORMÁT	
VŠEJANY - ULICE NA PRSTÝNKU REKONSTRUKCE MÍSTNÍ KOMUNIKACE		DATUM	PROSINEC 2021
		STUPEŇ PD	DVSP
		MĚŘÍTKO	1:1000/1:100
VÝKRES	PODOLNÉ PROFILY	ČÍS. KOPIE	ČÍS. VÝKRESU D 3