


Řez větví A

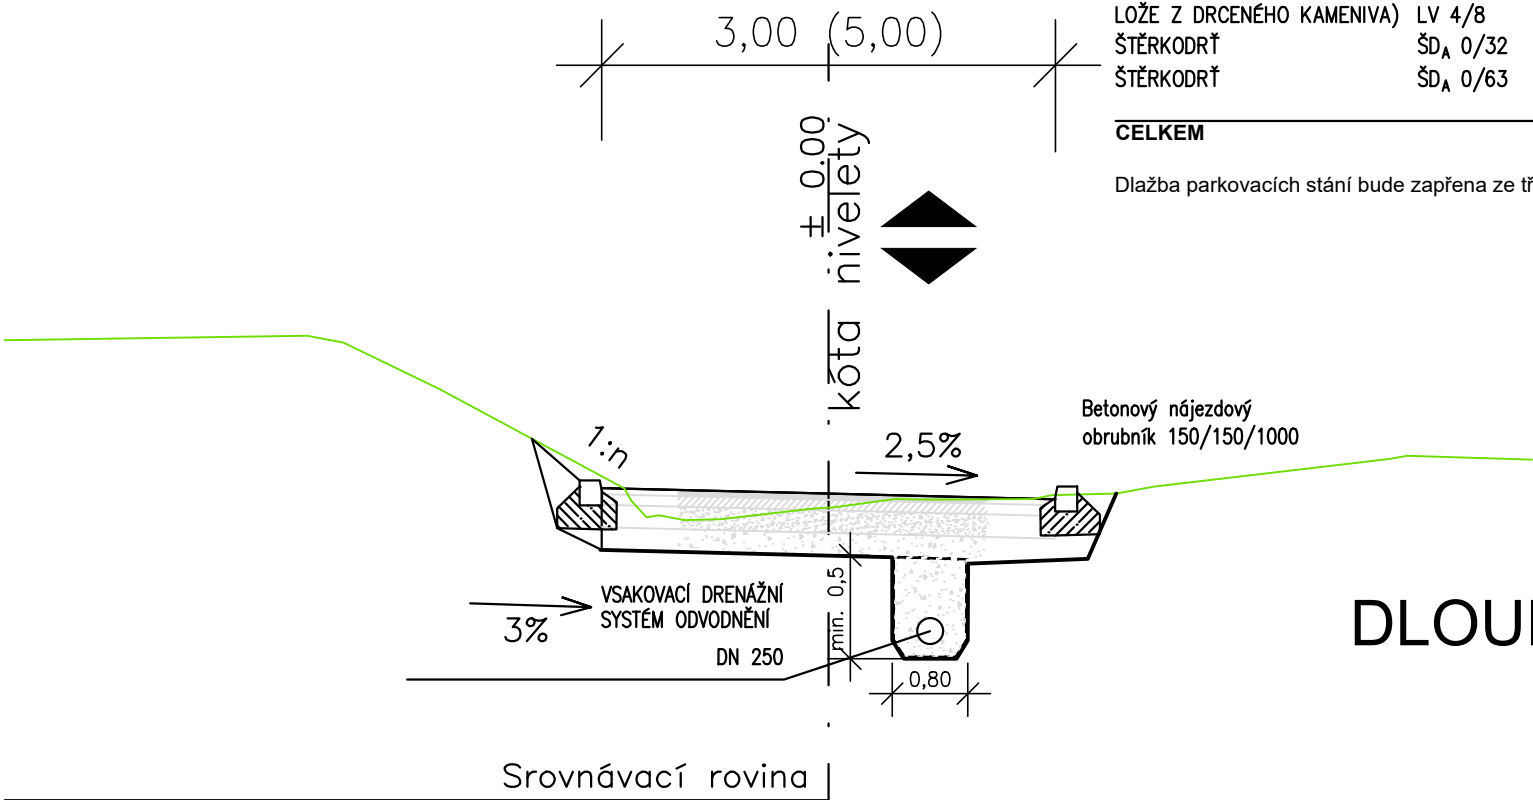

(S3) KONSTRUKCE PARKOVIACÍCH STÁNÍ (D2-D-1-V-PII)

DLAŽBA BETONOVÁ, širokospárá DL	80 mm	ČSN 736131-1
LOŽE Z DRCENÉHO KAMENIVA LV 4/8	40 mm	ČSN 736131-1
ŠTĚRKODRŤ ŠD _A 0/32	150 mm	ČSN 736126
ŠTĚRKODRŤ ŠD _A 0/63	150 mm	ČSN 736126

CELKEM 420 mm

Dlažba parkovacích stání bude zapřena ze tří stran nájezdovým obrubníkem.

(S1) KONSTRUKCE ASFALTOVÉ VOZOVKY (D1-N-2-V-PIII)

ASFALTOVÝ BETON ACO 11	40 mm	ČSN 736121
SPOJOVACÍ POSTŘÍK kat. PS,EK	0,25 kg p.v.	ČSN 736129
ASFALTOVÝ BETON ACP 16+	70 mm	ČSN 736121
INFILTRAČNÍ POSTŘÍK asf. PI,EK	0,60 kg p.v.	ČSN 736129
ŠTĚRKODRŤ ŠD _A 0/32	150 mm	ČSN 736126
ŠTĚRKODRŤ ŠD _A 0/63	150 mm	ČSN 736126

CELKEM min. 410 mm


(S2) KONSTRUKCE SJEZDŮ

DLAŽBA BETONOVÁ DL	80 mm	ČSN 736131-1
LOŽE Z DRCENÉHO KAMENIVA LV 4/8	40 mm	ČSN 736131-1
ŠTĚRKODRŤ ŠD _B 0/32	200 mm	ČSN 736126

CELKEM 320 mm

Dlažba sjezdů bude zapřena z boků nájezdovým obrubníkem, do pozemků případně obrubníkem T8 (T10)

DLOUHÝ PRÁH S MÍSTEM PRO PŘECHÁZENÍ

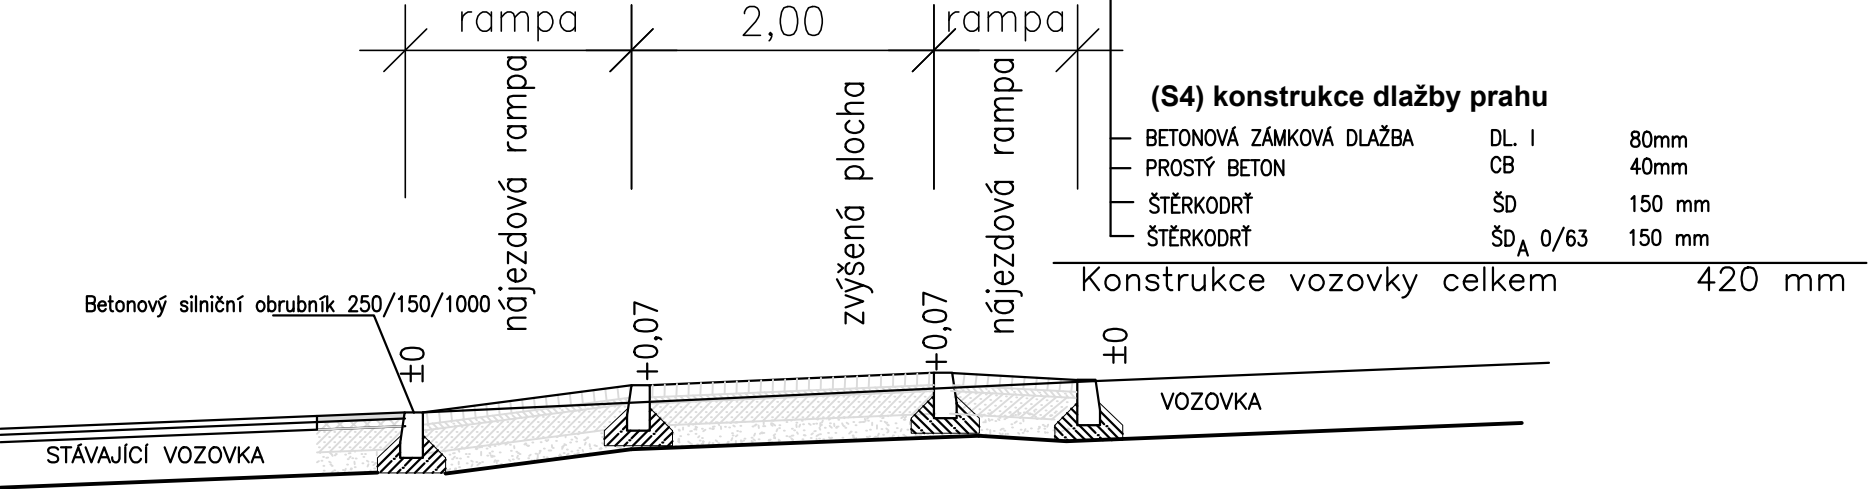


(S4) konstrukce dlažby prahu

BETONOVÁ ZÁMKOVÁ DLAŽBA DL. I	80mm
PROSTÝ BETON CB	40mm
ŠTĚRKODRŤ ŠD	150 mm
ŠTĚRKODRŤ ŠD _A 0/63	150 mm

Konstrukce vozovky celkem 420 mm

Řez větví B

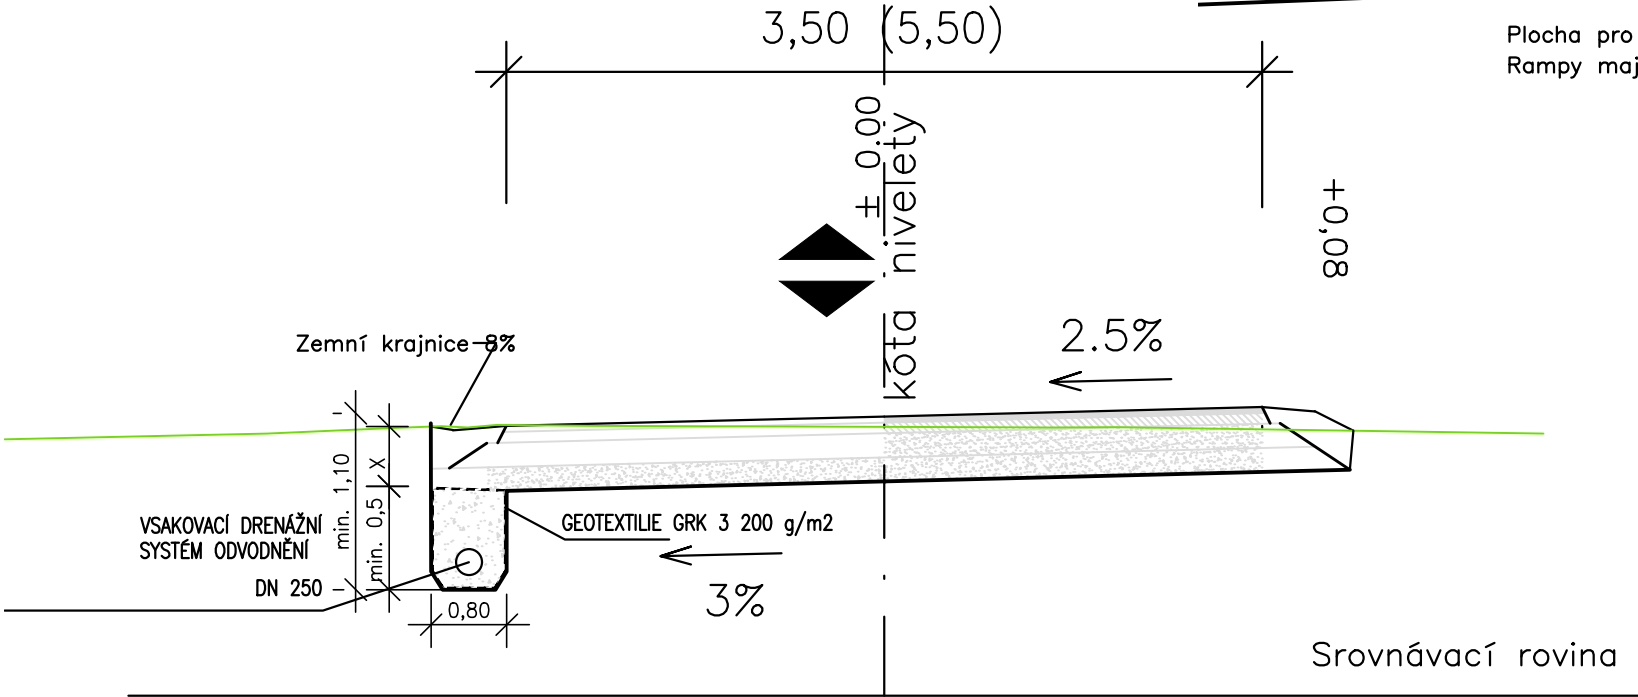

X = horní úroveň vsaku min 0,3 m pod úrovní síti tech. infrastruktury

Plocha pro přecházení je převýšena cca 0,07 m oproti NIVELETĚ (ne oproti rovině)
Rampy mají sklon max. 1:10 oproti NIVELETĚ (ne oproti rovině).

KRESLIL: Ing. Dudík	ZODP. PROJEKTANT: Ing. Dudík	NOVADUS spol.s r.o.: Ke Skalám 603 261 01 Příbram V	
INVESTOR	Obec Všežany, Hlavní 120, 294 43 Všežany		
MÍSTO STAVBY	k. ú. Všežany		
NÁZEV STAVBY		FORMÁT	
VŠEJANY - ULICE NA PRSTÝNKU REKONSTRUKCE MÍSTNÍ KOMUNIKACE		DATUM	PROSINEC 2021
		STUPEŇ PD	DVSP
		MĚŘITKO	1:50
VÝKRES		ČÍS. KOPIE	ČÍS. VÝKRESU D 4
VZOROVÉ PŘÍČNÉ ŘEZY			