




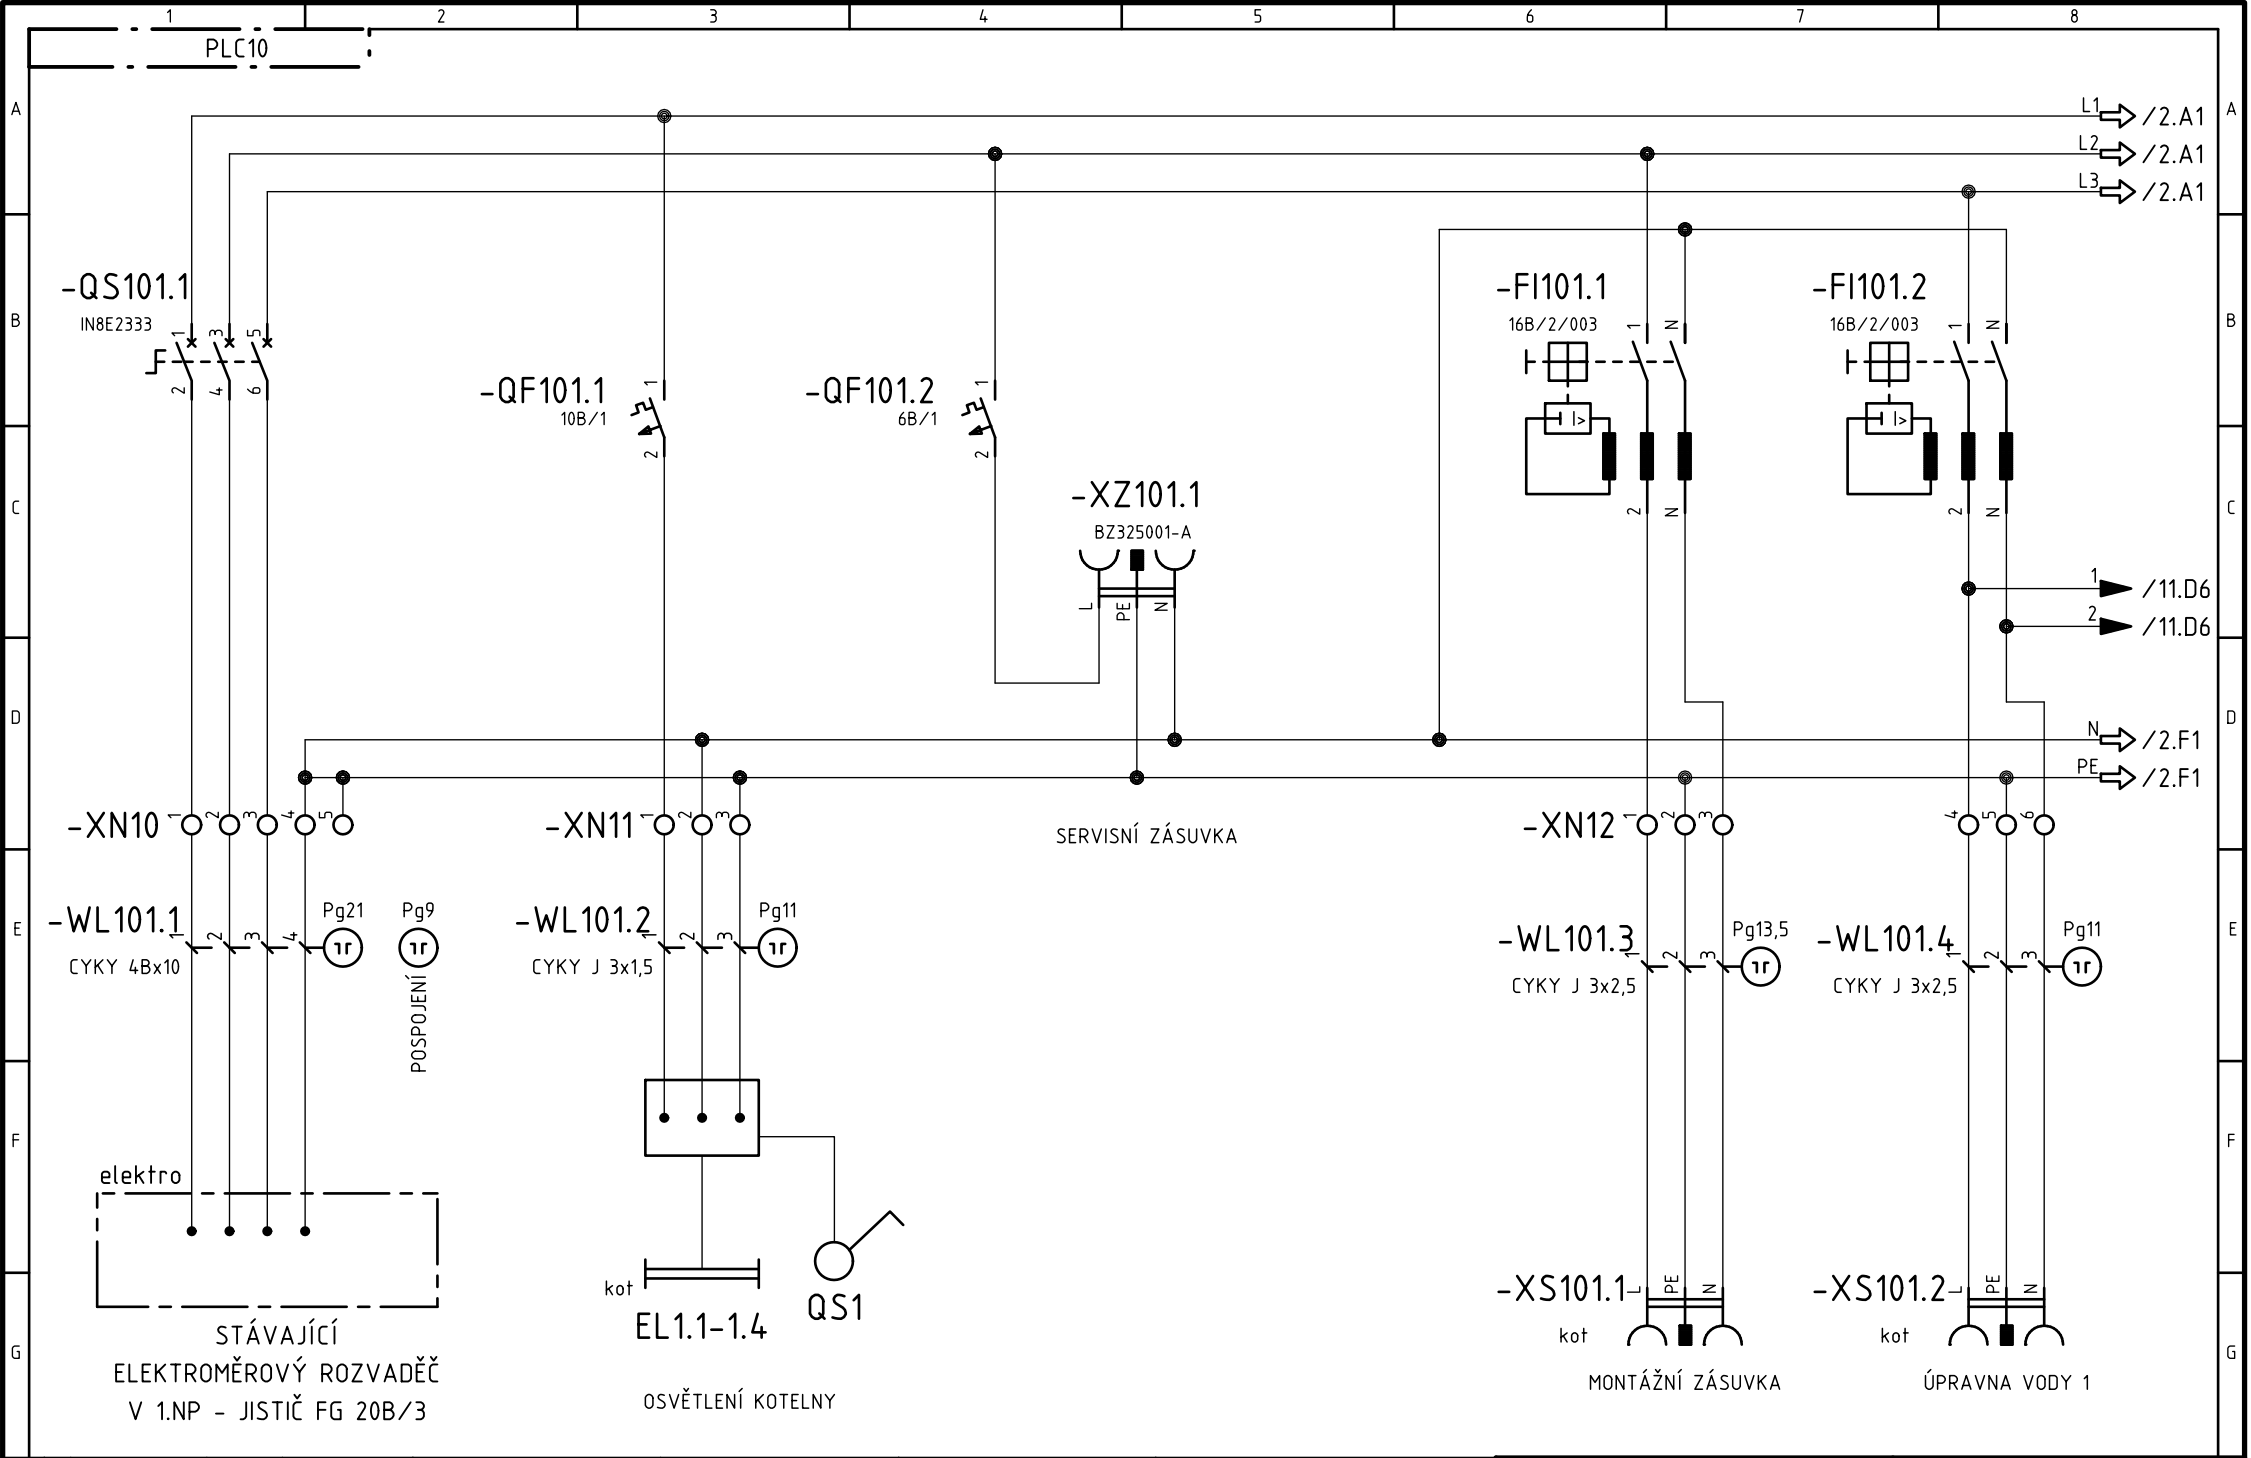


Revize				Zákazník:	Zpracoval:	Tento dokument obsahuje chráněná data firmy TECONT, s.r.o. Kopírování a použití těchto dat nebo i jejich částí je možné jen s písemným svolením této firmy.	TECONT s.r.o. měření, regulace a řízení Jana Palacha 1552 532 35 Pardubice	Akce:	Projekt: Biskupcova_16_14111				
				SKM Praha 3 a.s.	Petra Kvapilová Datum: 24.10.2014			Plynová kotelná Biskupcova 16, Praha 3	TECONT, s.r.o.				
	0	DVD	21.11.2014	Kvapilová	Zákázkové číslo:			Kontroloval:	Jana Palacha 1552, Pardubice				
	R	Komentář	Datum	Autor	14_111			Datum:	Výkres:	List/Listů:			
Zpracováno v CAD/CAE systému ELCAD (R) 7.5.0								A4	Schema zapojení		EFS PLC10	1/16	
									Napájení				

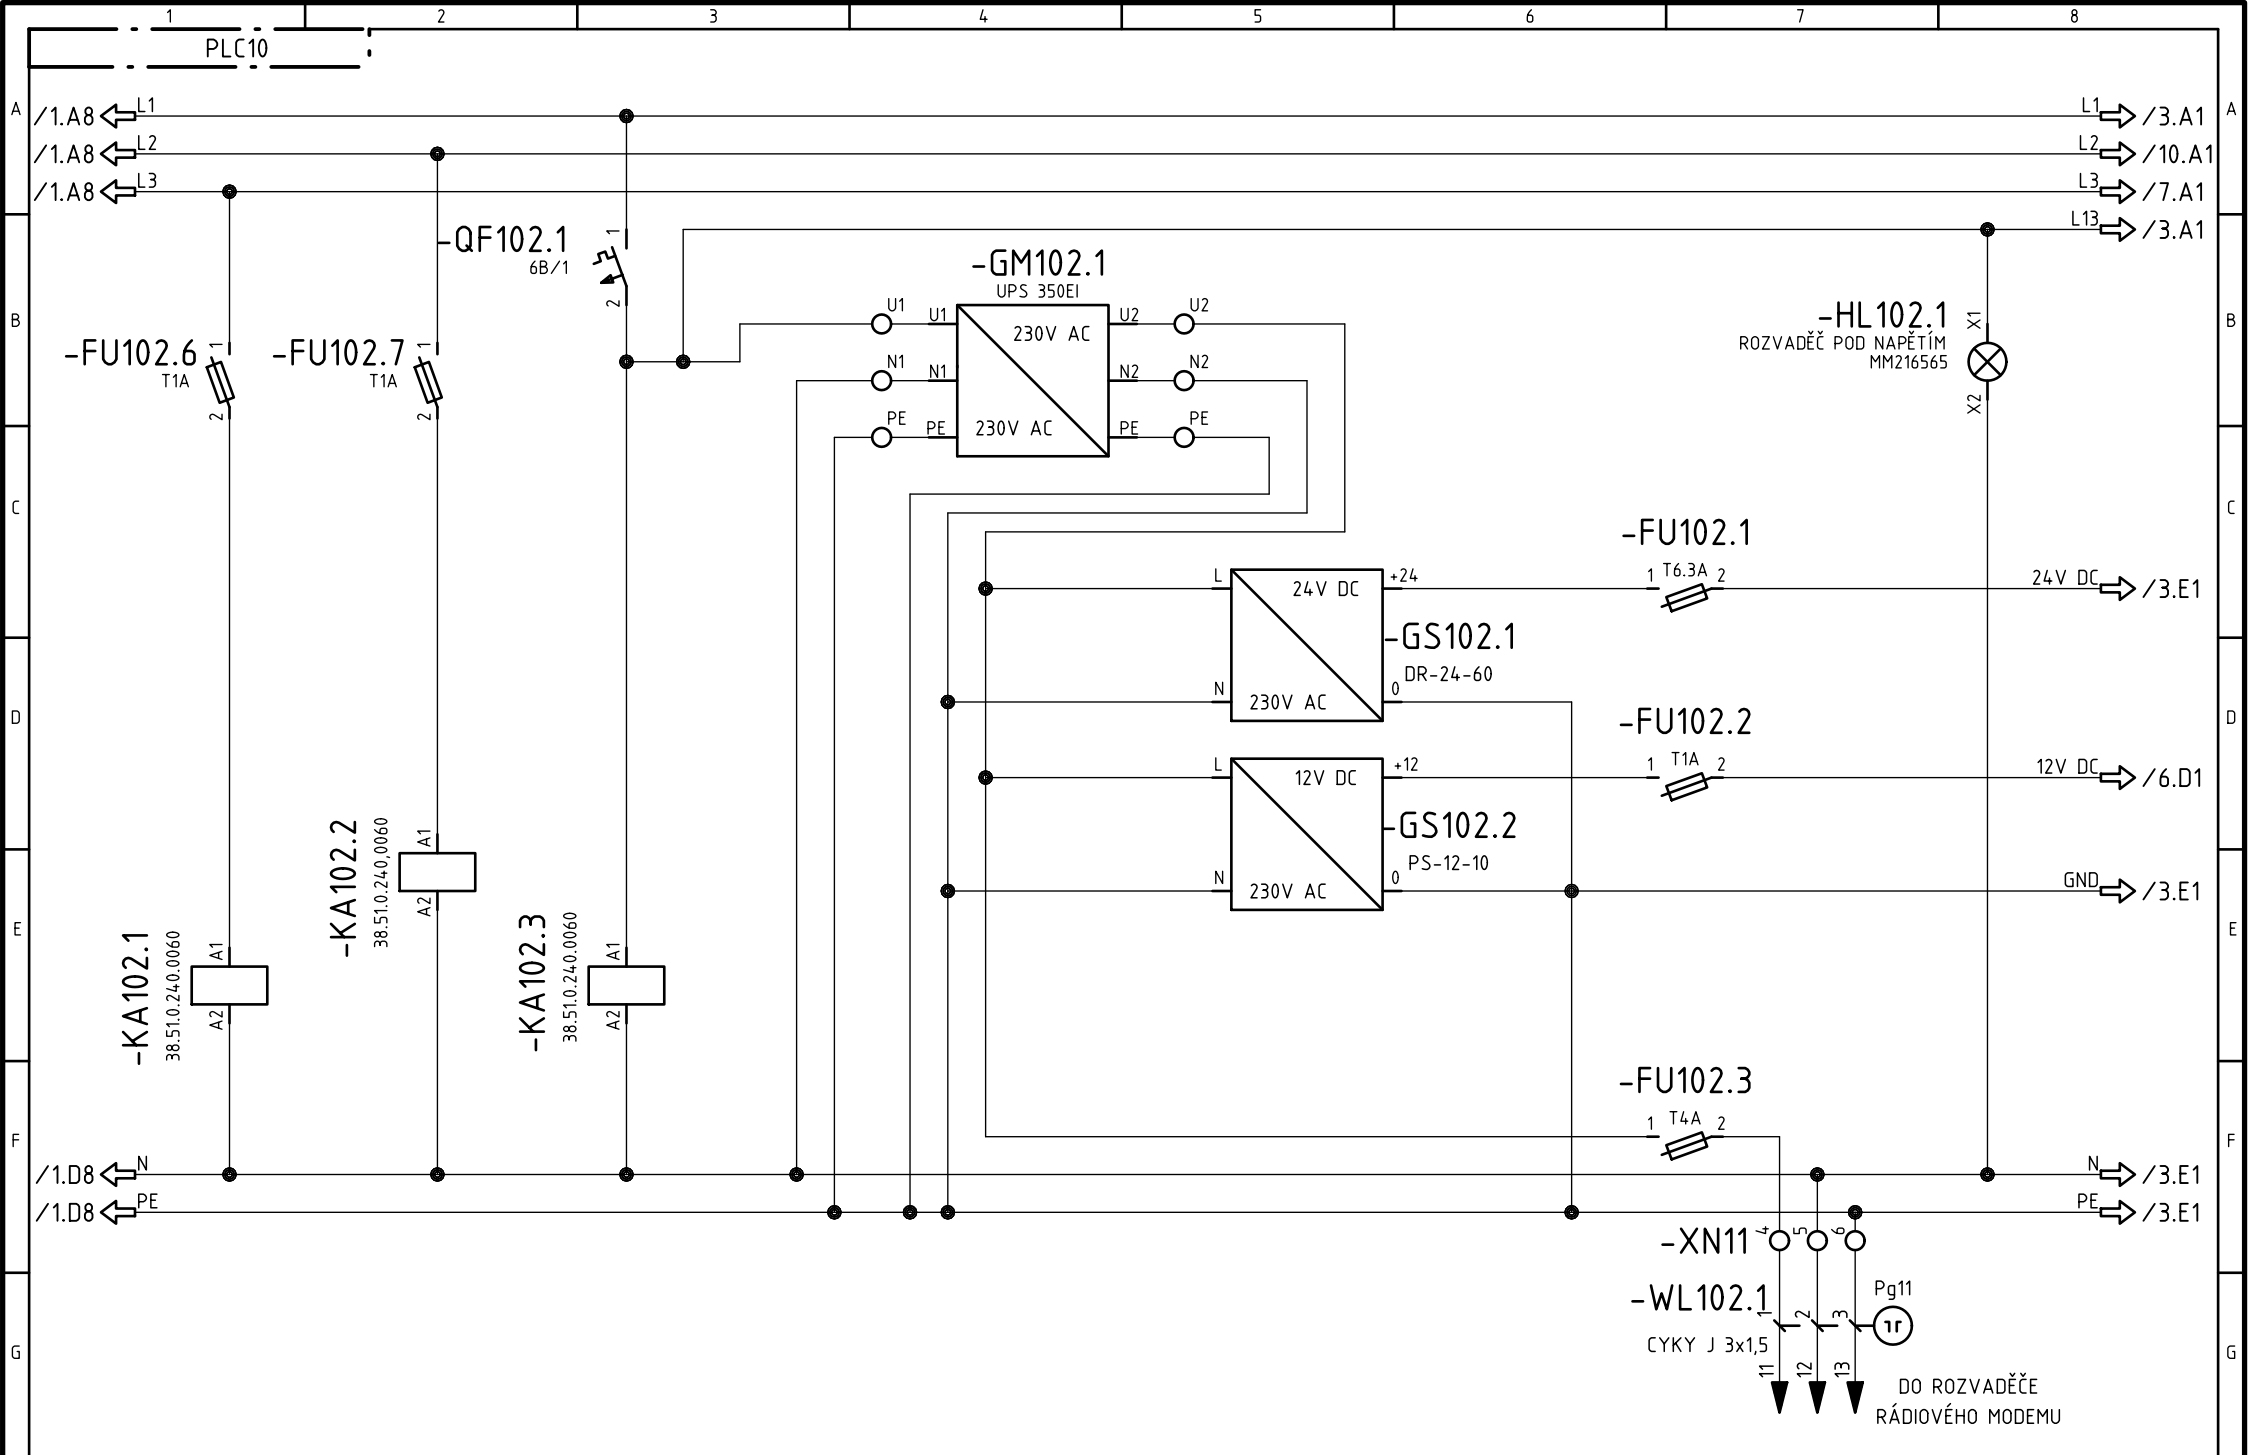


Revize				Zákazník:	Zpracoval: Petra Kvapilová	Tento dokument obsahuje chráněná data firmy TECONT, s.r.o.	TECONT s.r.o. měření, regulace a řízení Jana Palacha 1552 532 35 Pardubice	Akce: Plynová kotelná Biskupcova 16, Praha 3	Projekt: Biskupcova_16_14111		
				SKM Praha 3 a.s.	Datum: 24.10.2014				TECONT, s.r.o.		
	0	DVD	21.11.2014	Kvapilová	Zakázkové číslo:				Kontroloval:	Jana Palacha 1552, Pardubice	
	R	Komentář		Autor	14_111				Datum:	Výkres:	List/Listů:
Zpracováno v CAD/CAE systému ELCAD (R) 7.5.0						A4			EFS PLC10	2 / 16	

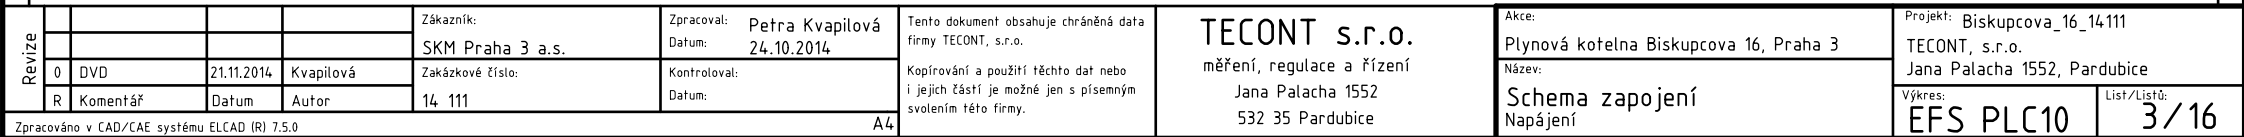


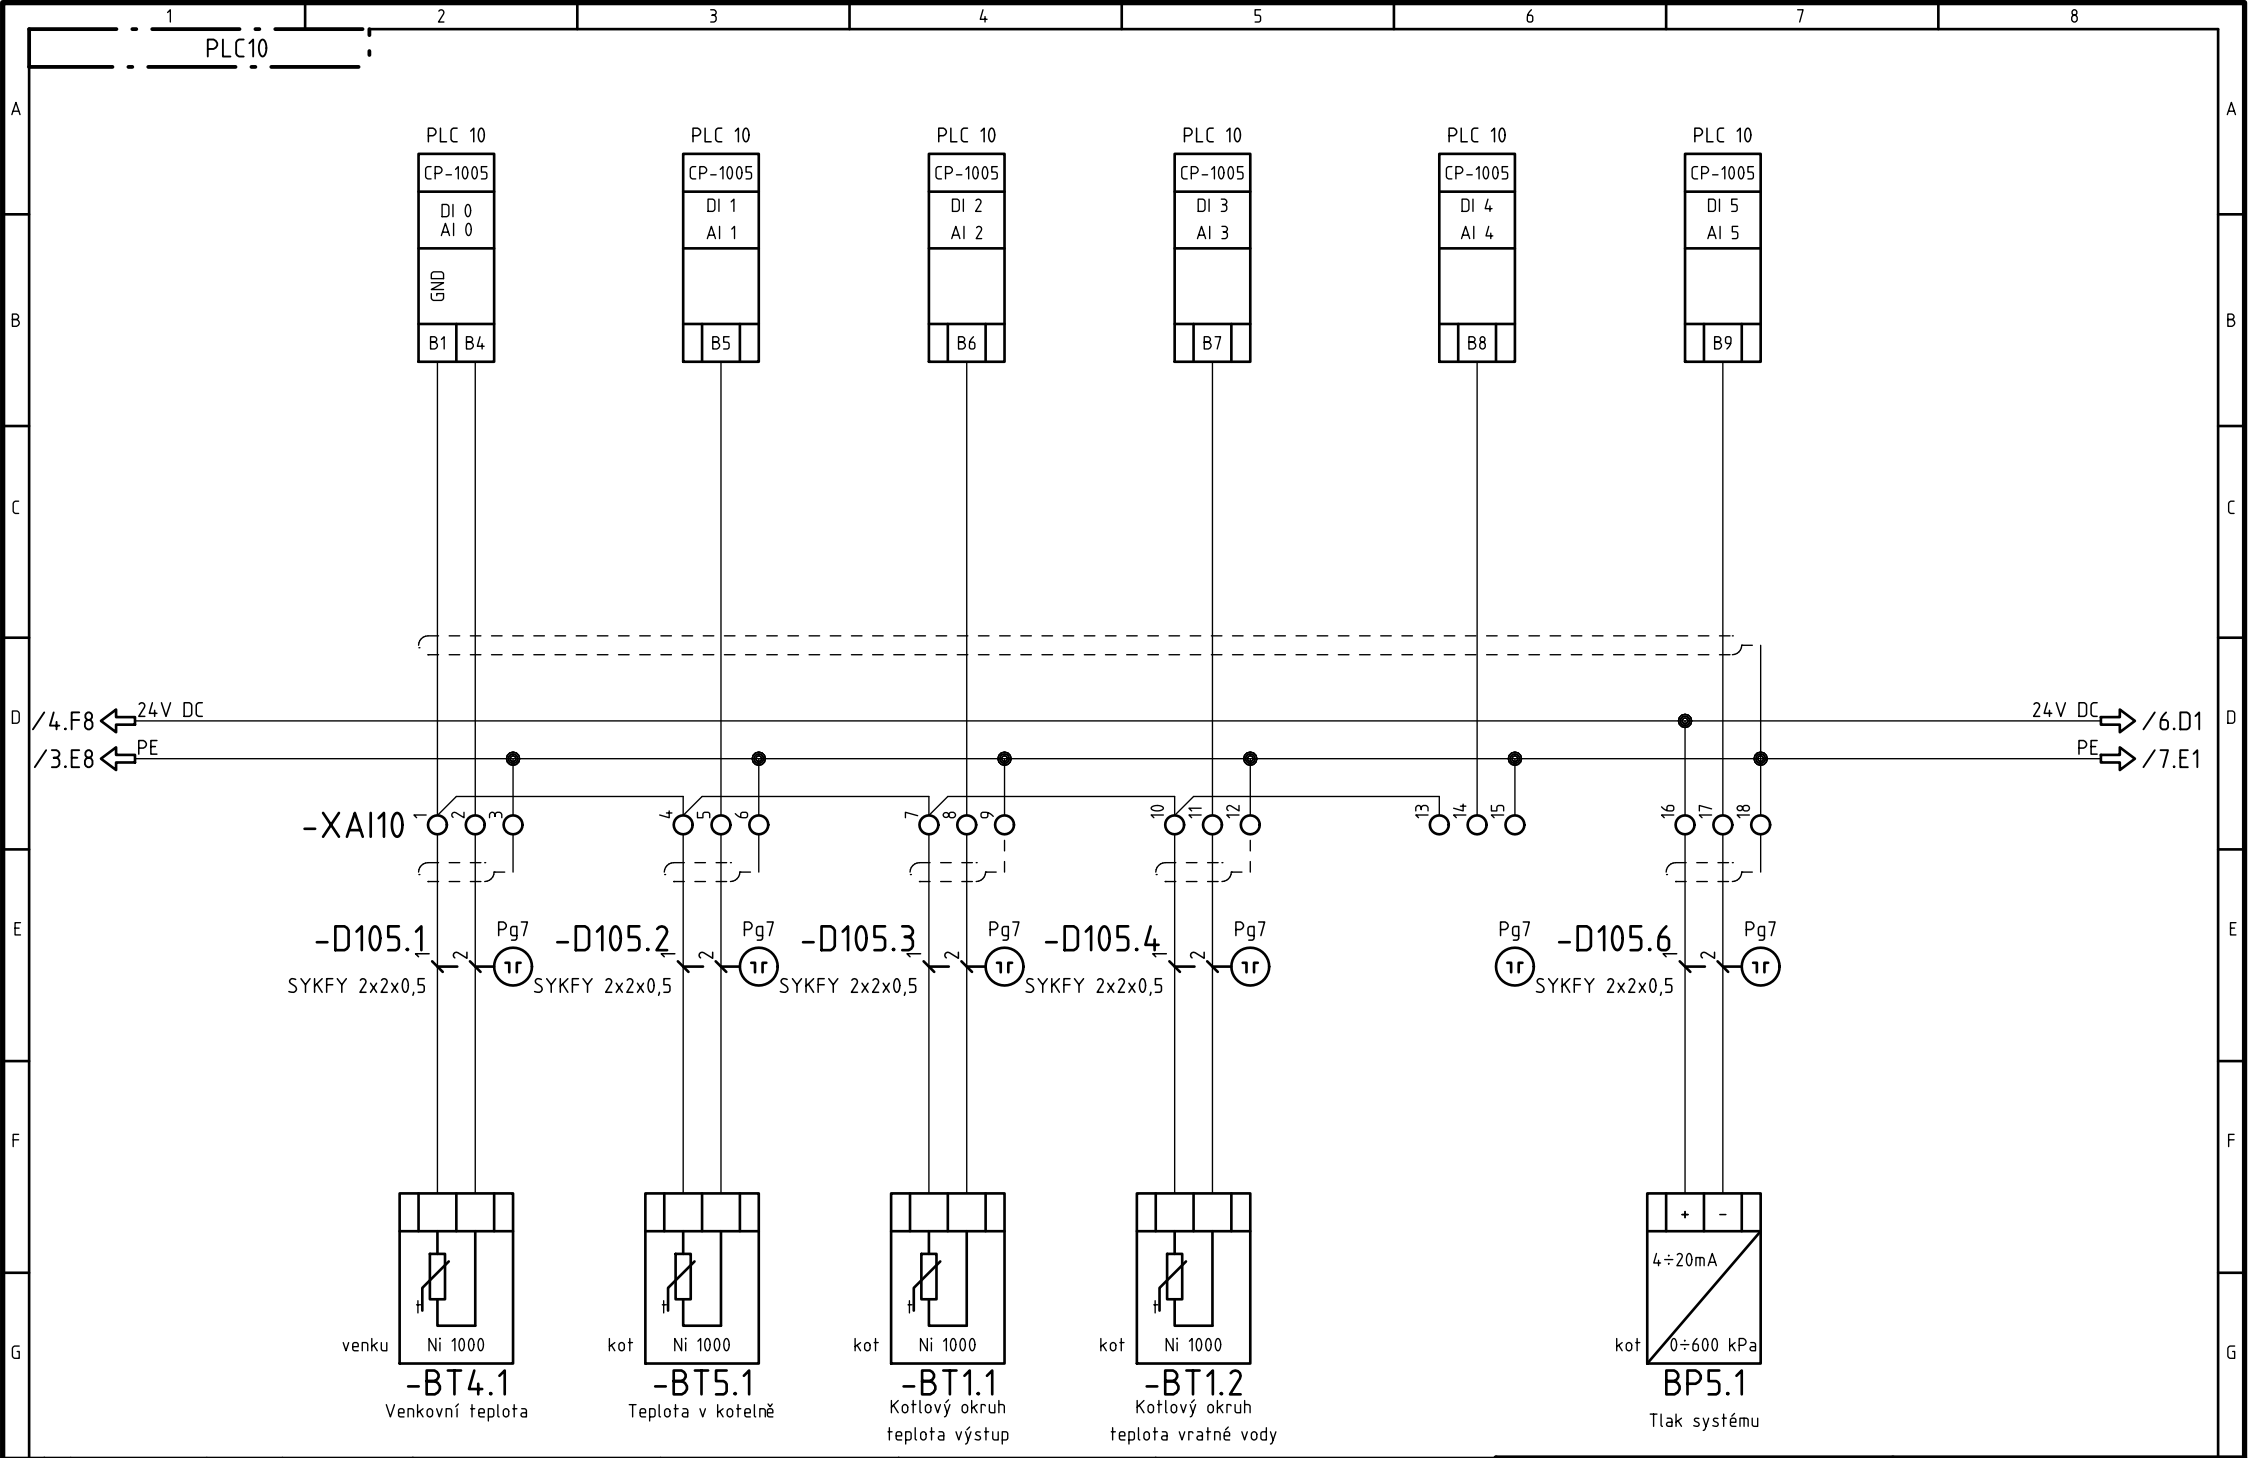


Revize				Zákazník:	Zpracoval:	Tento dokument obsahuje chráněná data firmy TECONT, s.r.o.	TECONT s.r.o. měření, regulace a řízení Jana Palacha 1552 532 35 Pardubice	Akce:		Projekt: Biskupcova_16_14111		
				SKM Praha 3 a.s.	Petra Kvapilová Datum: 24.10.2014			Plynová kotelná Biskupcova 16, Praha 3		TECONT, s.r.o. Jana Palacha 1552, Pardubice		
	0	DVD	21.11.2014	Kvapilová	Zákázkové číslo:			Kontroloval:	Název:		Výkres:	List/Listů:
	R	Komentář	Datum	Autor	14_111			Datum:	Schema zapojení Měření			
Zpracováno v CAD/CAE systému ELCAD (R) 7.5.0								A4		EFS PLC10		5/16

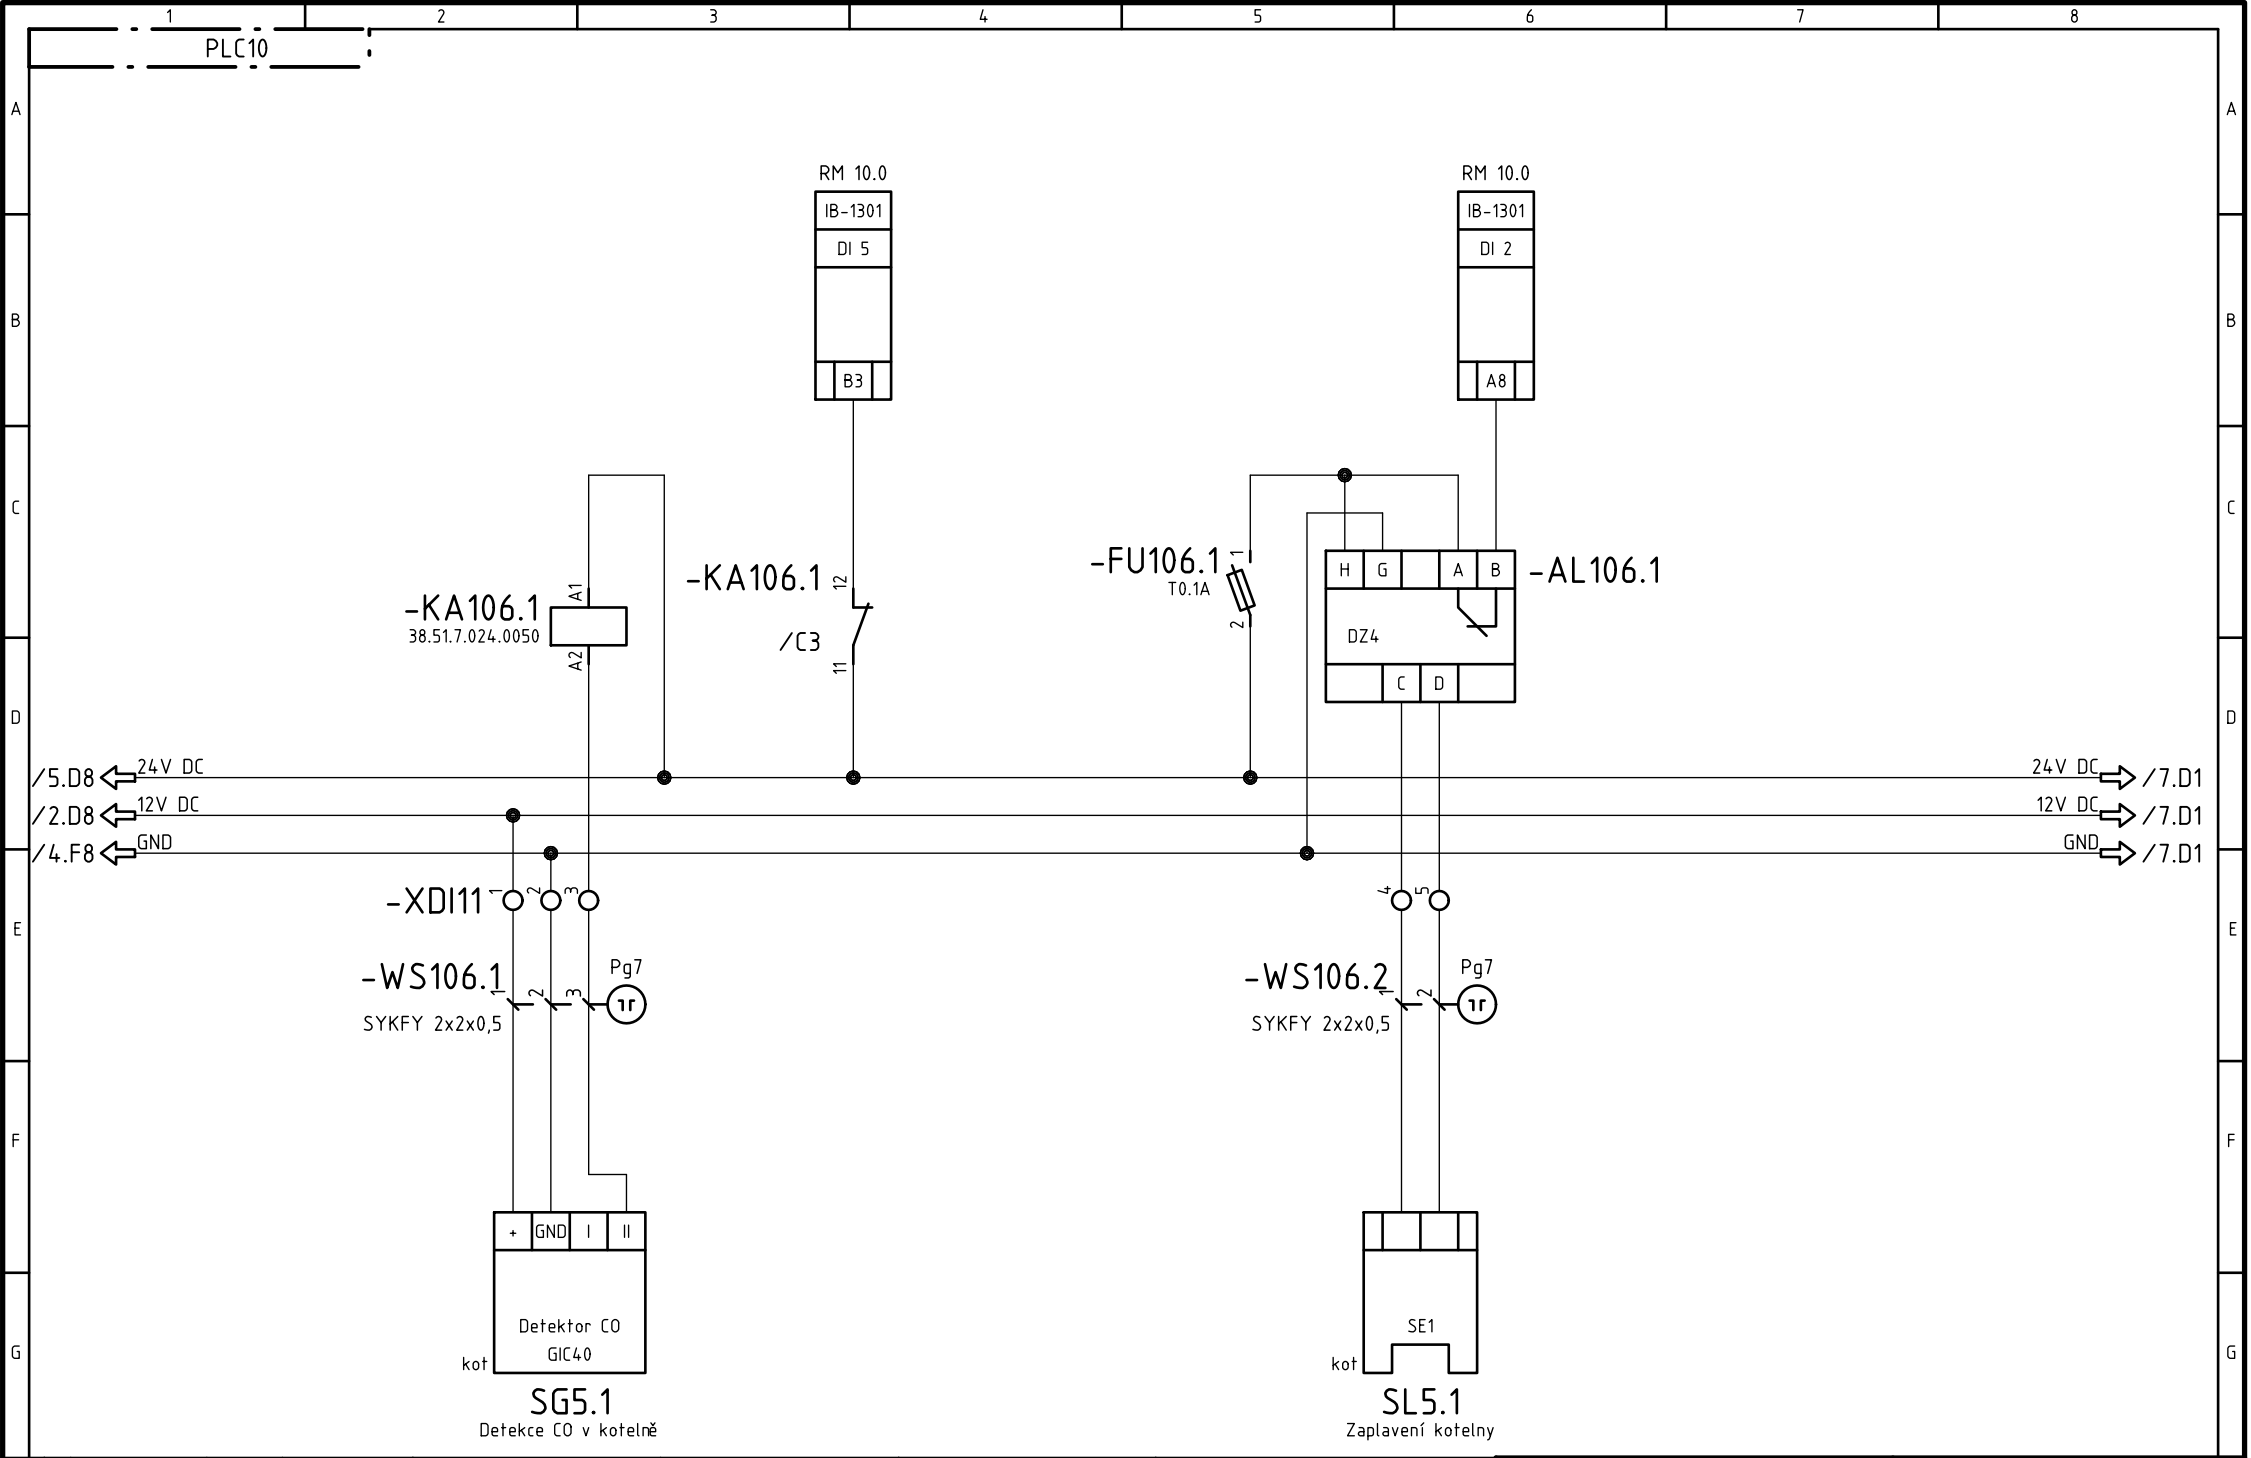



Revize				Zákazník:	Zpracoval:	Tento dokument obsahuje chráněná data firmy TECONT, s.r.o.	Akce:	Projekt: Biskupcova_16_14111
				SKM Praha 3 a.s.	Petra Kvapilová			
	0	DVD	21.11.2014		24.10.2014			
	R	Komentář	Datum	Autor				
Zpracováno v CAD/CAE systému ELCAD (R) 7.5.0				14 111	Kontroloval:	TECONT s.r.o. měření, regulace a řízení Jana Palacha 1552 532 35 Pardubice	Plynová kotelná Biskupcova 16, Praha 3	TECONT, s.r.o. Jana Palacha 1552, Pardubice
					Datum:			
						Schema zapojení Detekce CO, zaplavení	Název:	Výkres:
						EFS PLC10	List/Listů:	6 / 16

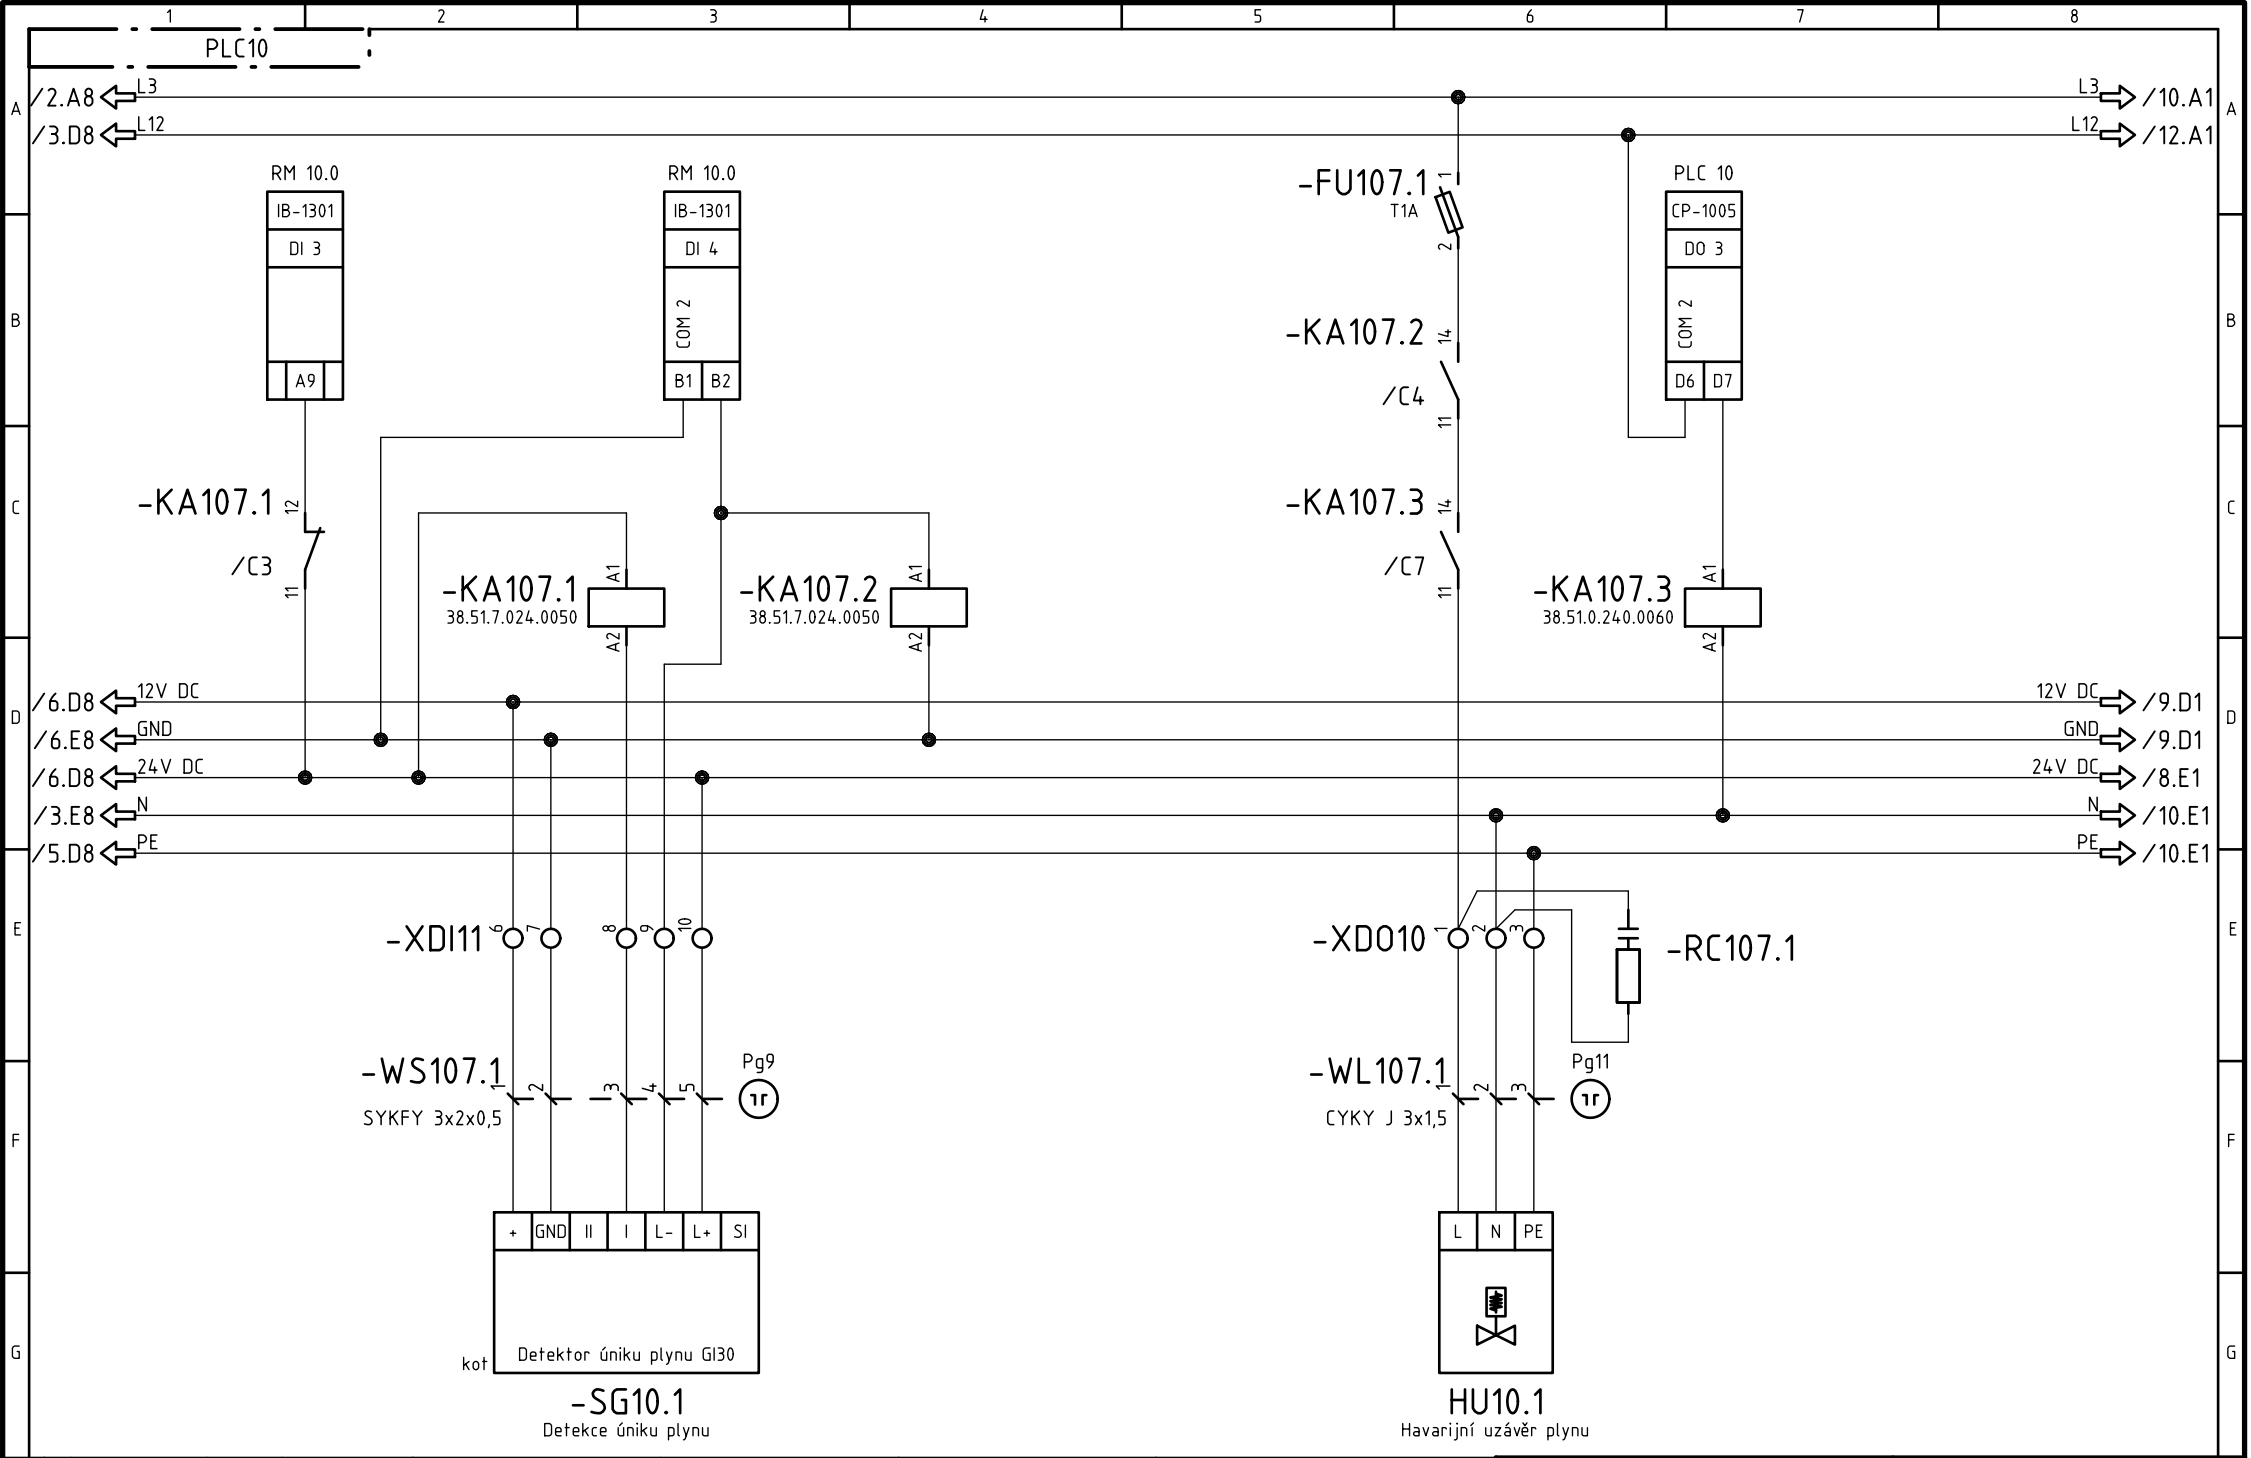


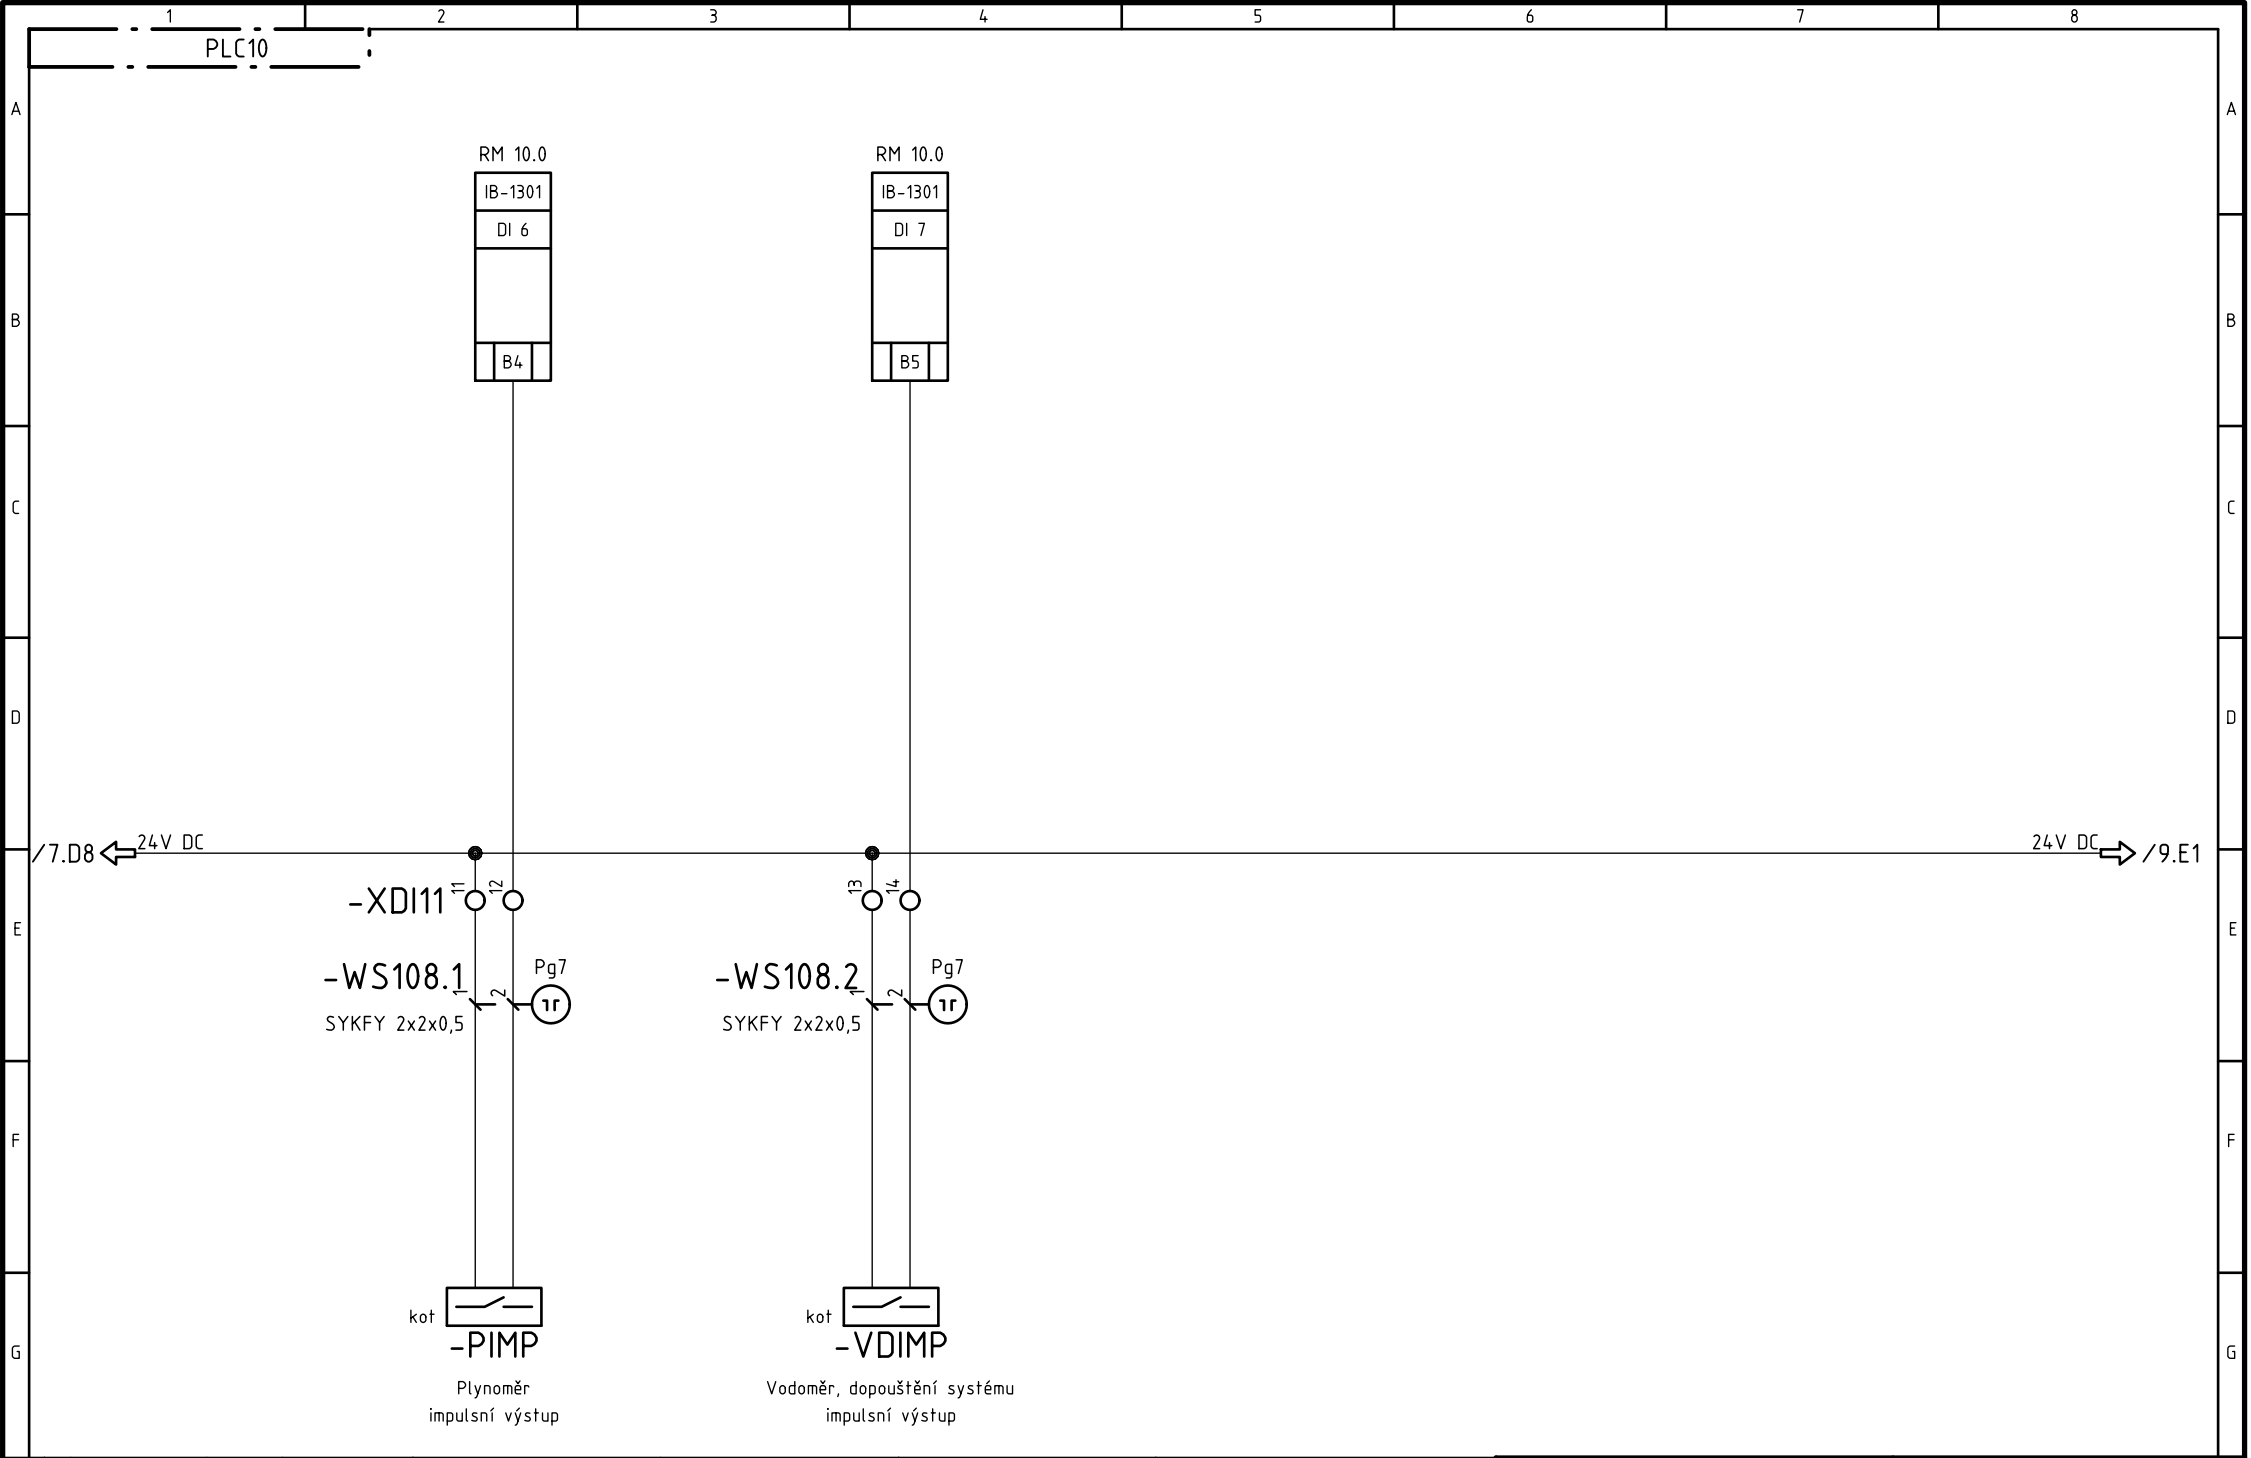


Revize					Zákazník:	Zpracoval:	Tento dokument obsahuje chráněná data firmy TECONT, s.r.o.	TECONT s.r.o. měření, regulace a řízení Jana Palacha 1552 532 35 Pardubice	Akce:		Projekt: Biskupcova_16_14111	
					SKM Praha 3 a.s.	Petra Kvapilová Datum: 24.10.2014			Plynová kotelna Biskupcova 16, Praha 3		TECONT, s.r.o.	
	0	DVD	21.11.2014	Kvapilová	Zákázkové číslo:	Kontroloval:			Název:		Jana Palacha 1552, Pardubice	
	R	Komentář	Datum	Autor	14 111	Datum:			Schema zapojení		Výkres:	List/Listů:
Zpracováno v CAD/CAE systému ELCAD (R) 7.5.0					A4				Měření spotřeby plynu a vody		EFS PLC10	8/16

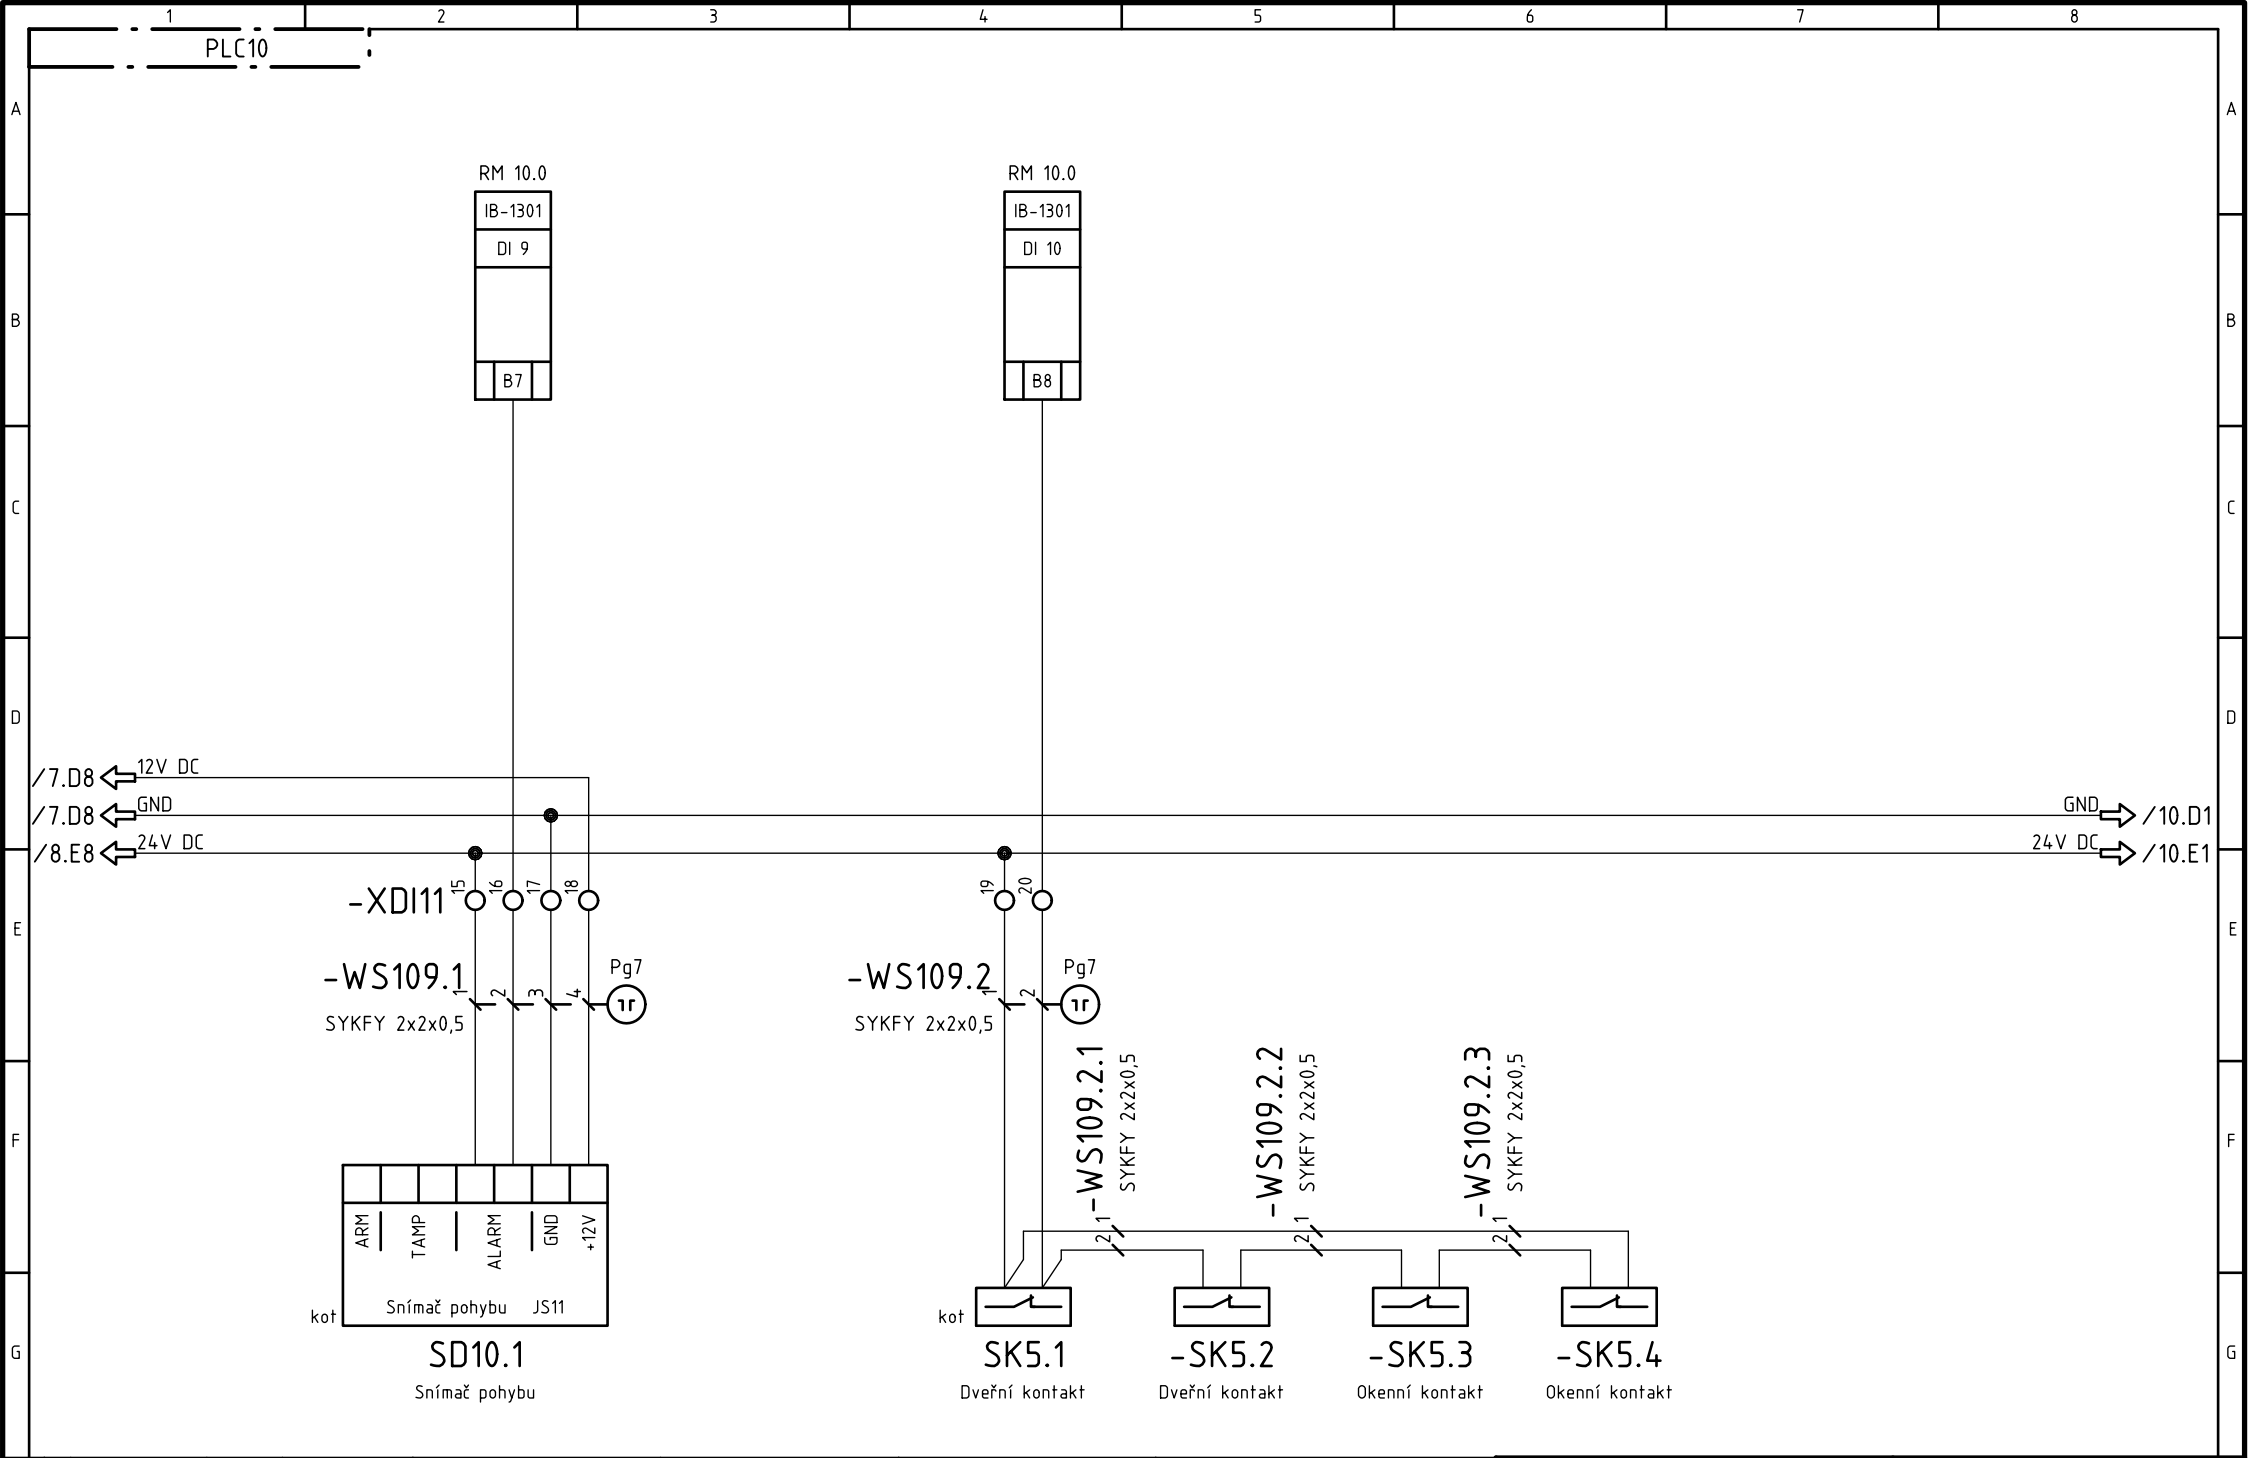


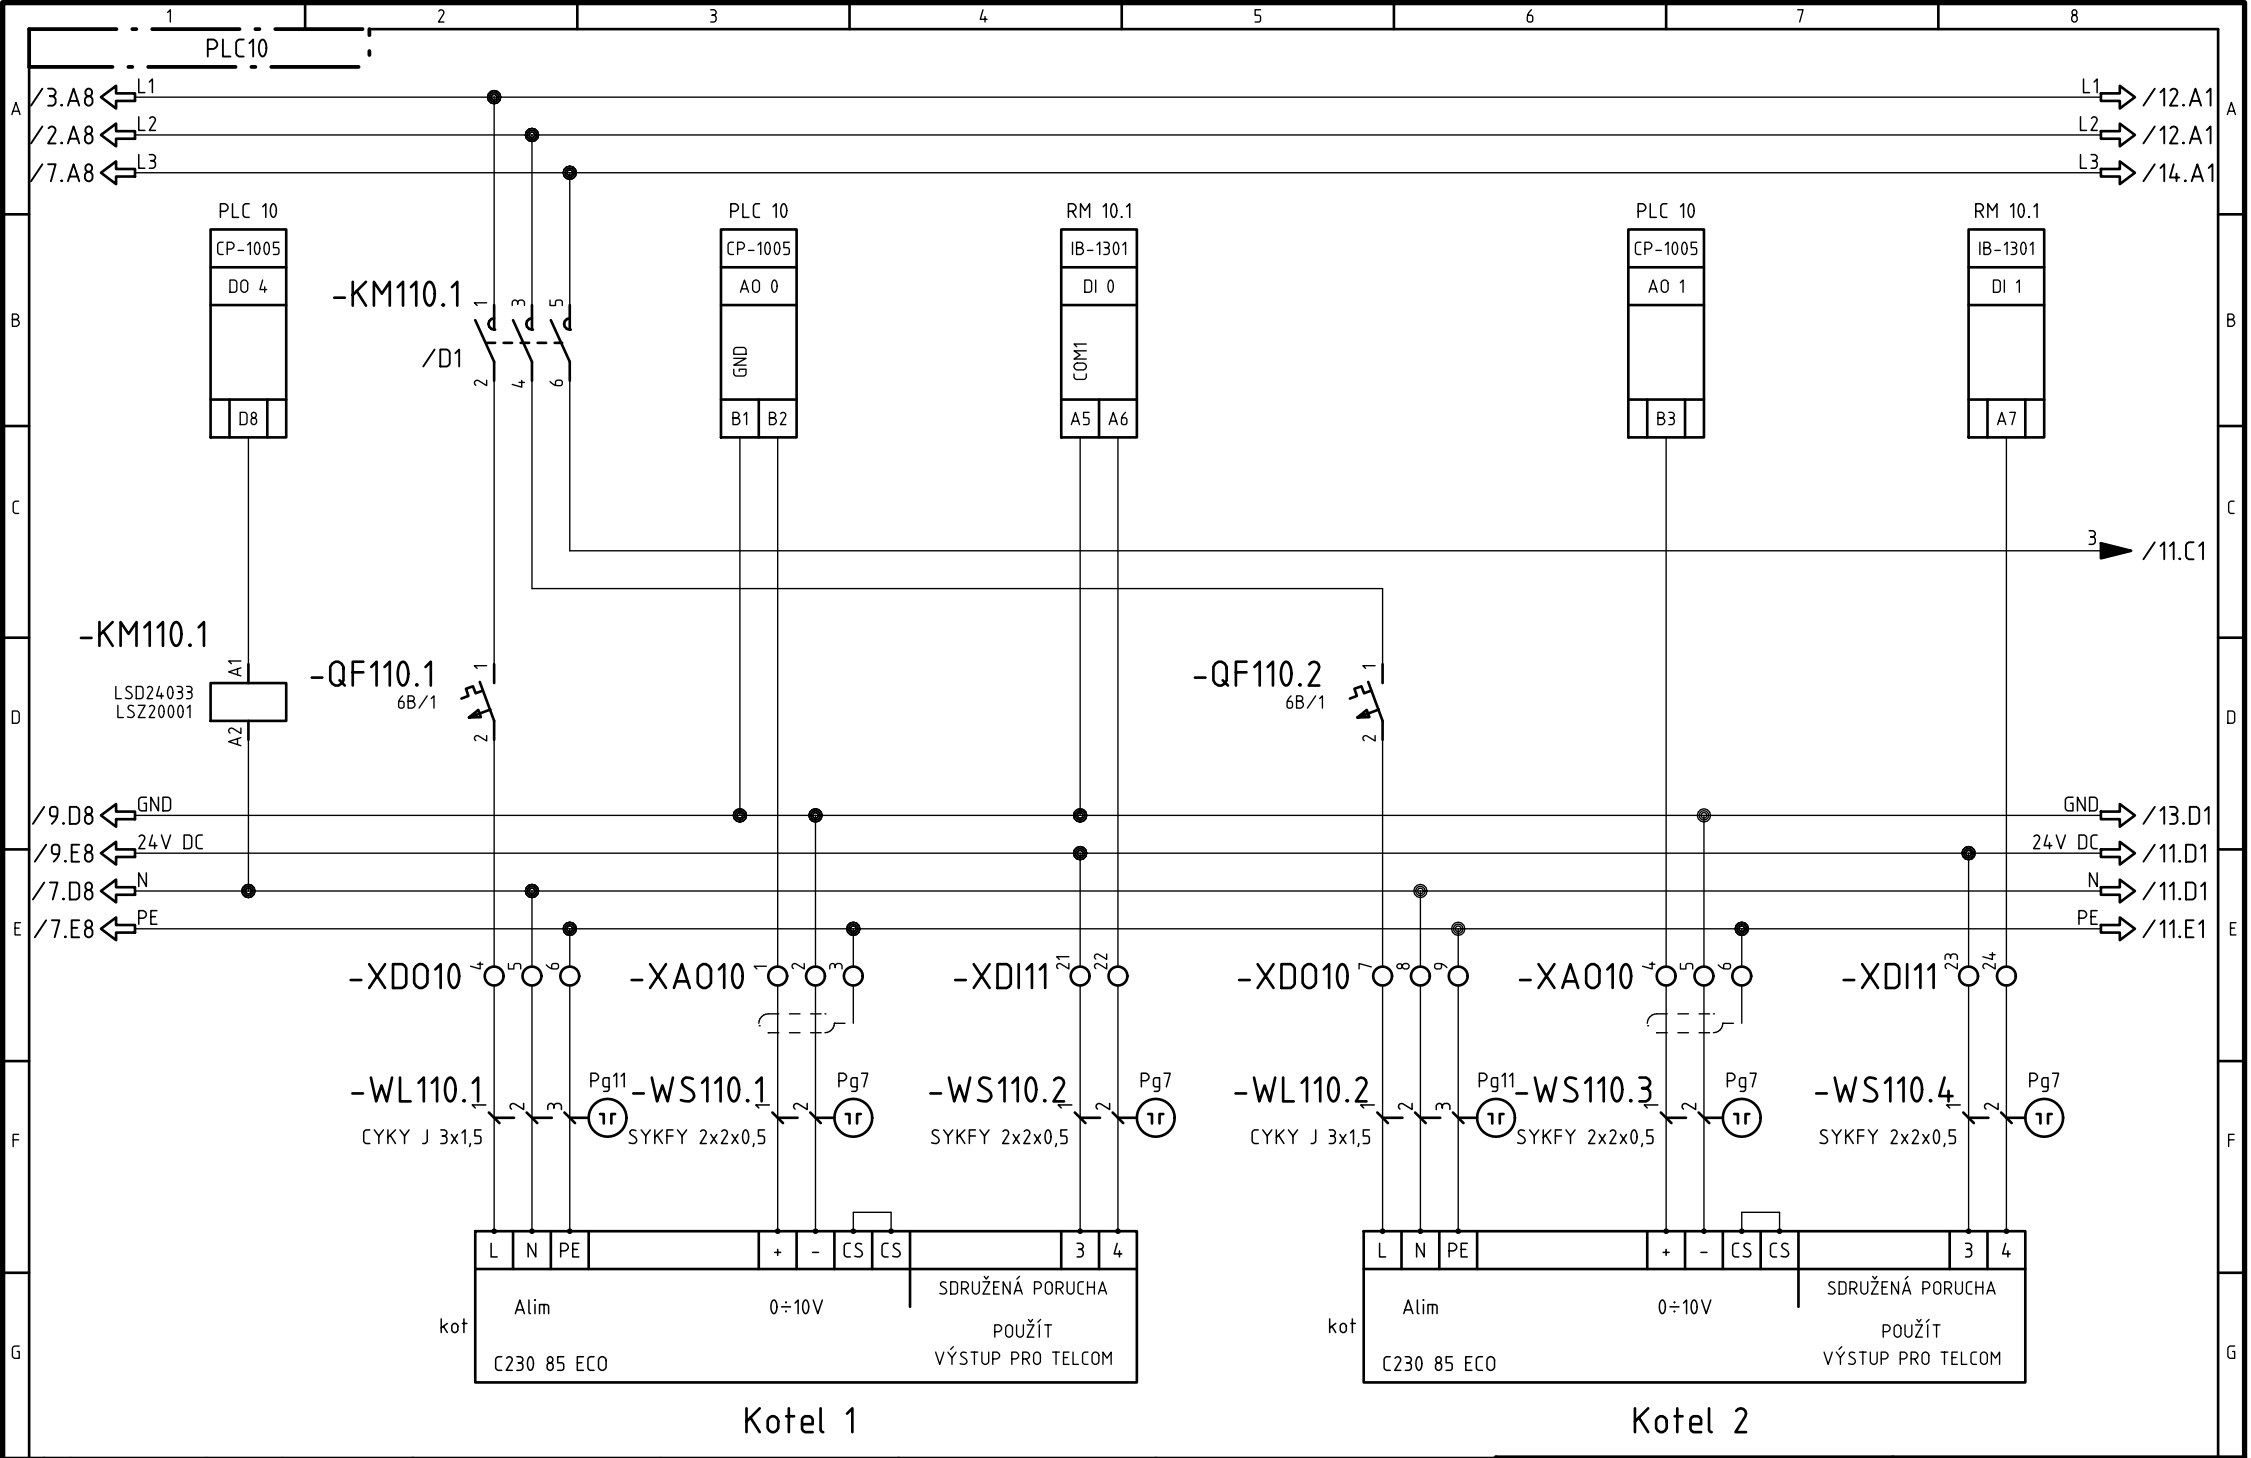


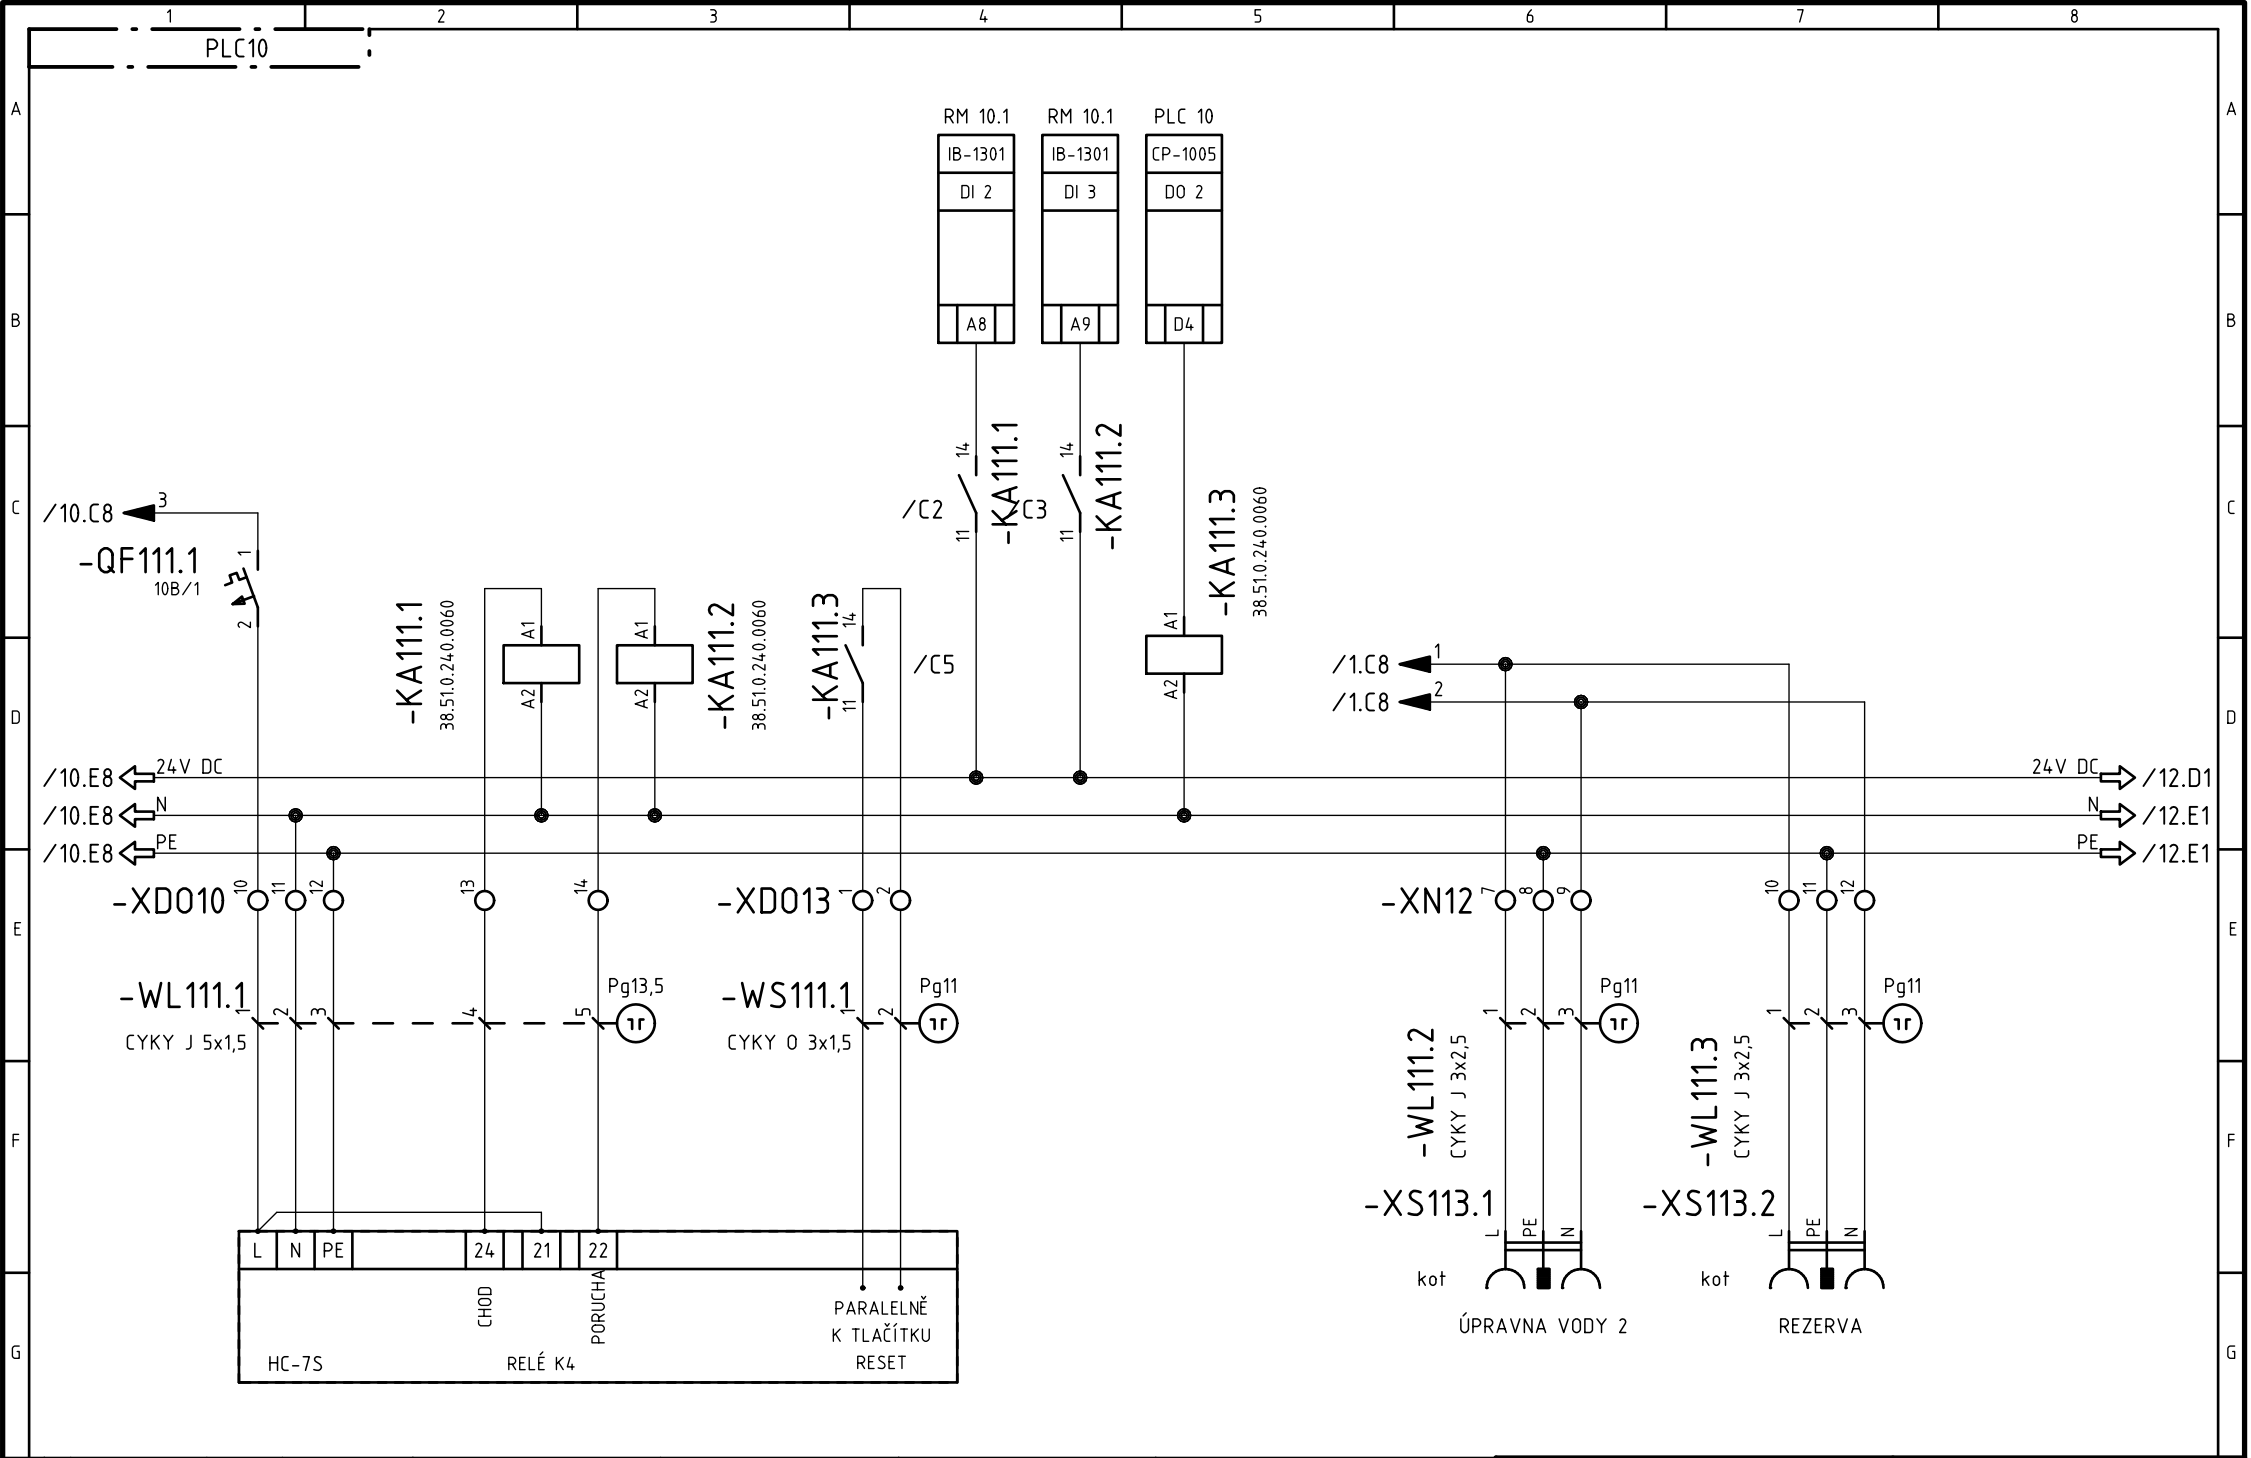


Revize				Zákazník:	Zpracoval:	Tento dokument obsahuje chráněná data firmy TECONT, s.r.o.	TECONT s.r.o. měření, regulace a řízení Jana Palacha 1552 532 35 Pardubice	Akce:		Projekt: Biskupcova_16_14111		
				SKM Praha 3 a.s.	Petra Kvapilová Datum: 24.10.2014			Plynová kotelná Biskupcova 16, Praha 3		TECONT, s.r.o. Jana Palacha 1552, Pardubice		
	0	DVD	21.11.2014	Kvapilová	Zákázkové číslo:			Kontroloval:	Název:		Výkres:	
	R	Komentář	Datum	Autor	14 111			Datum:	Schema zapojení Expanzomat, úprava vody		List/Listů:	
Zpracováno v CAD/CAE systému ELCAD (R) 7.5.0						A4				EFS PLC10		11/16

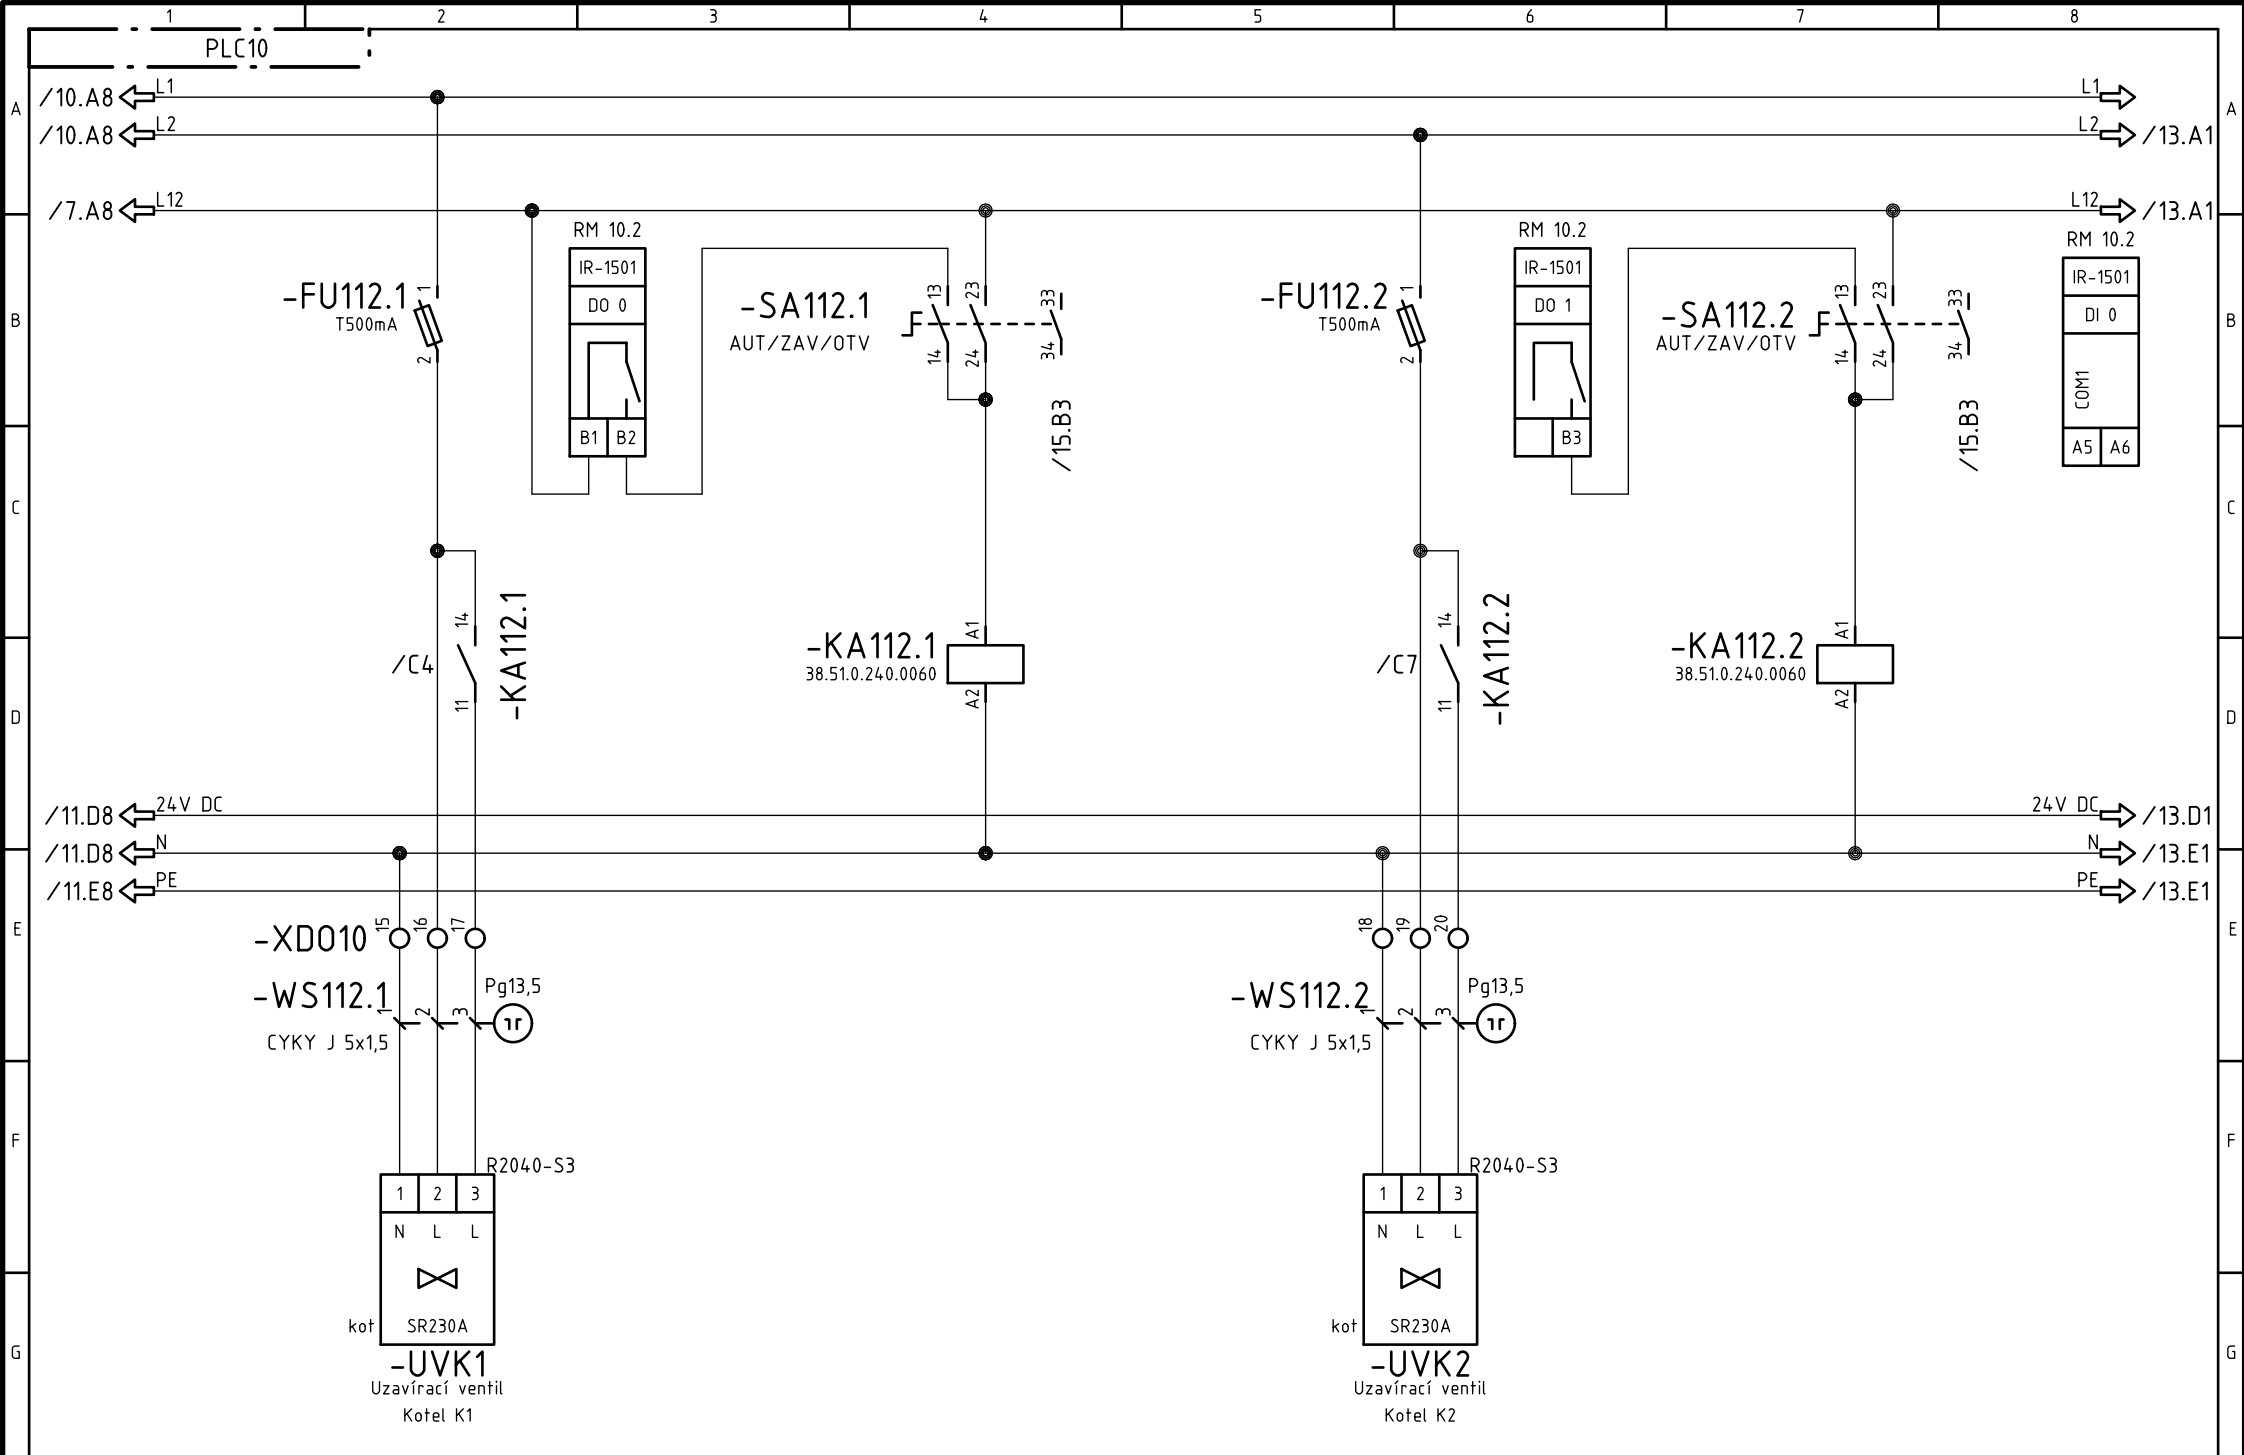

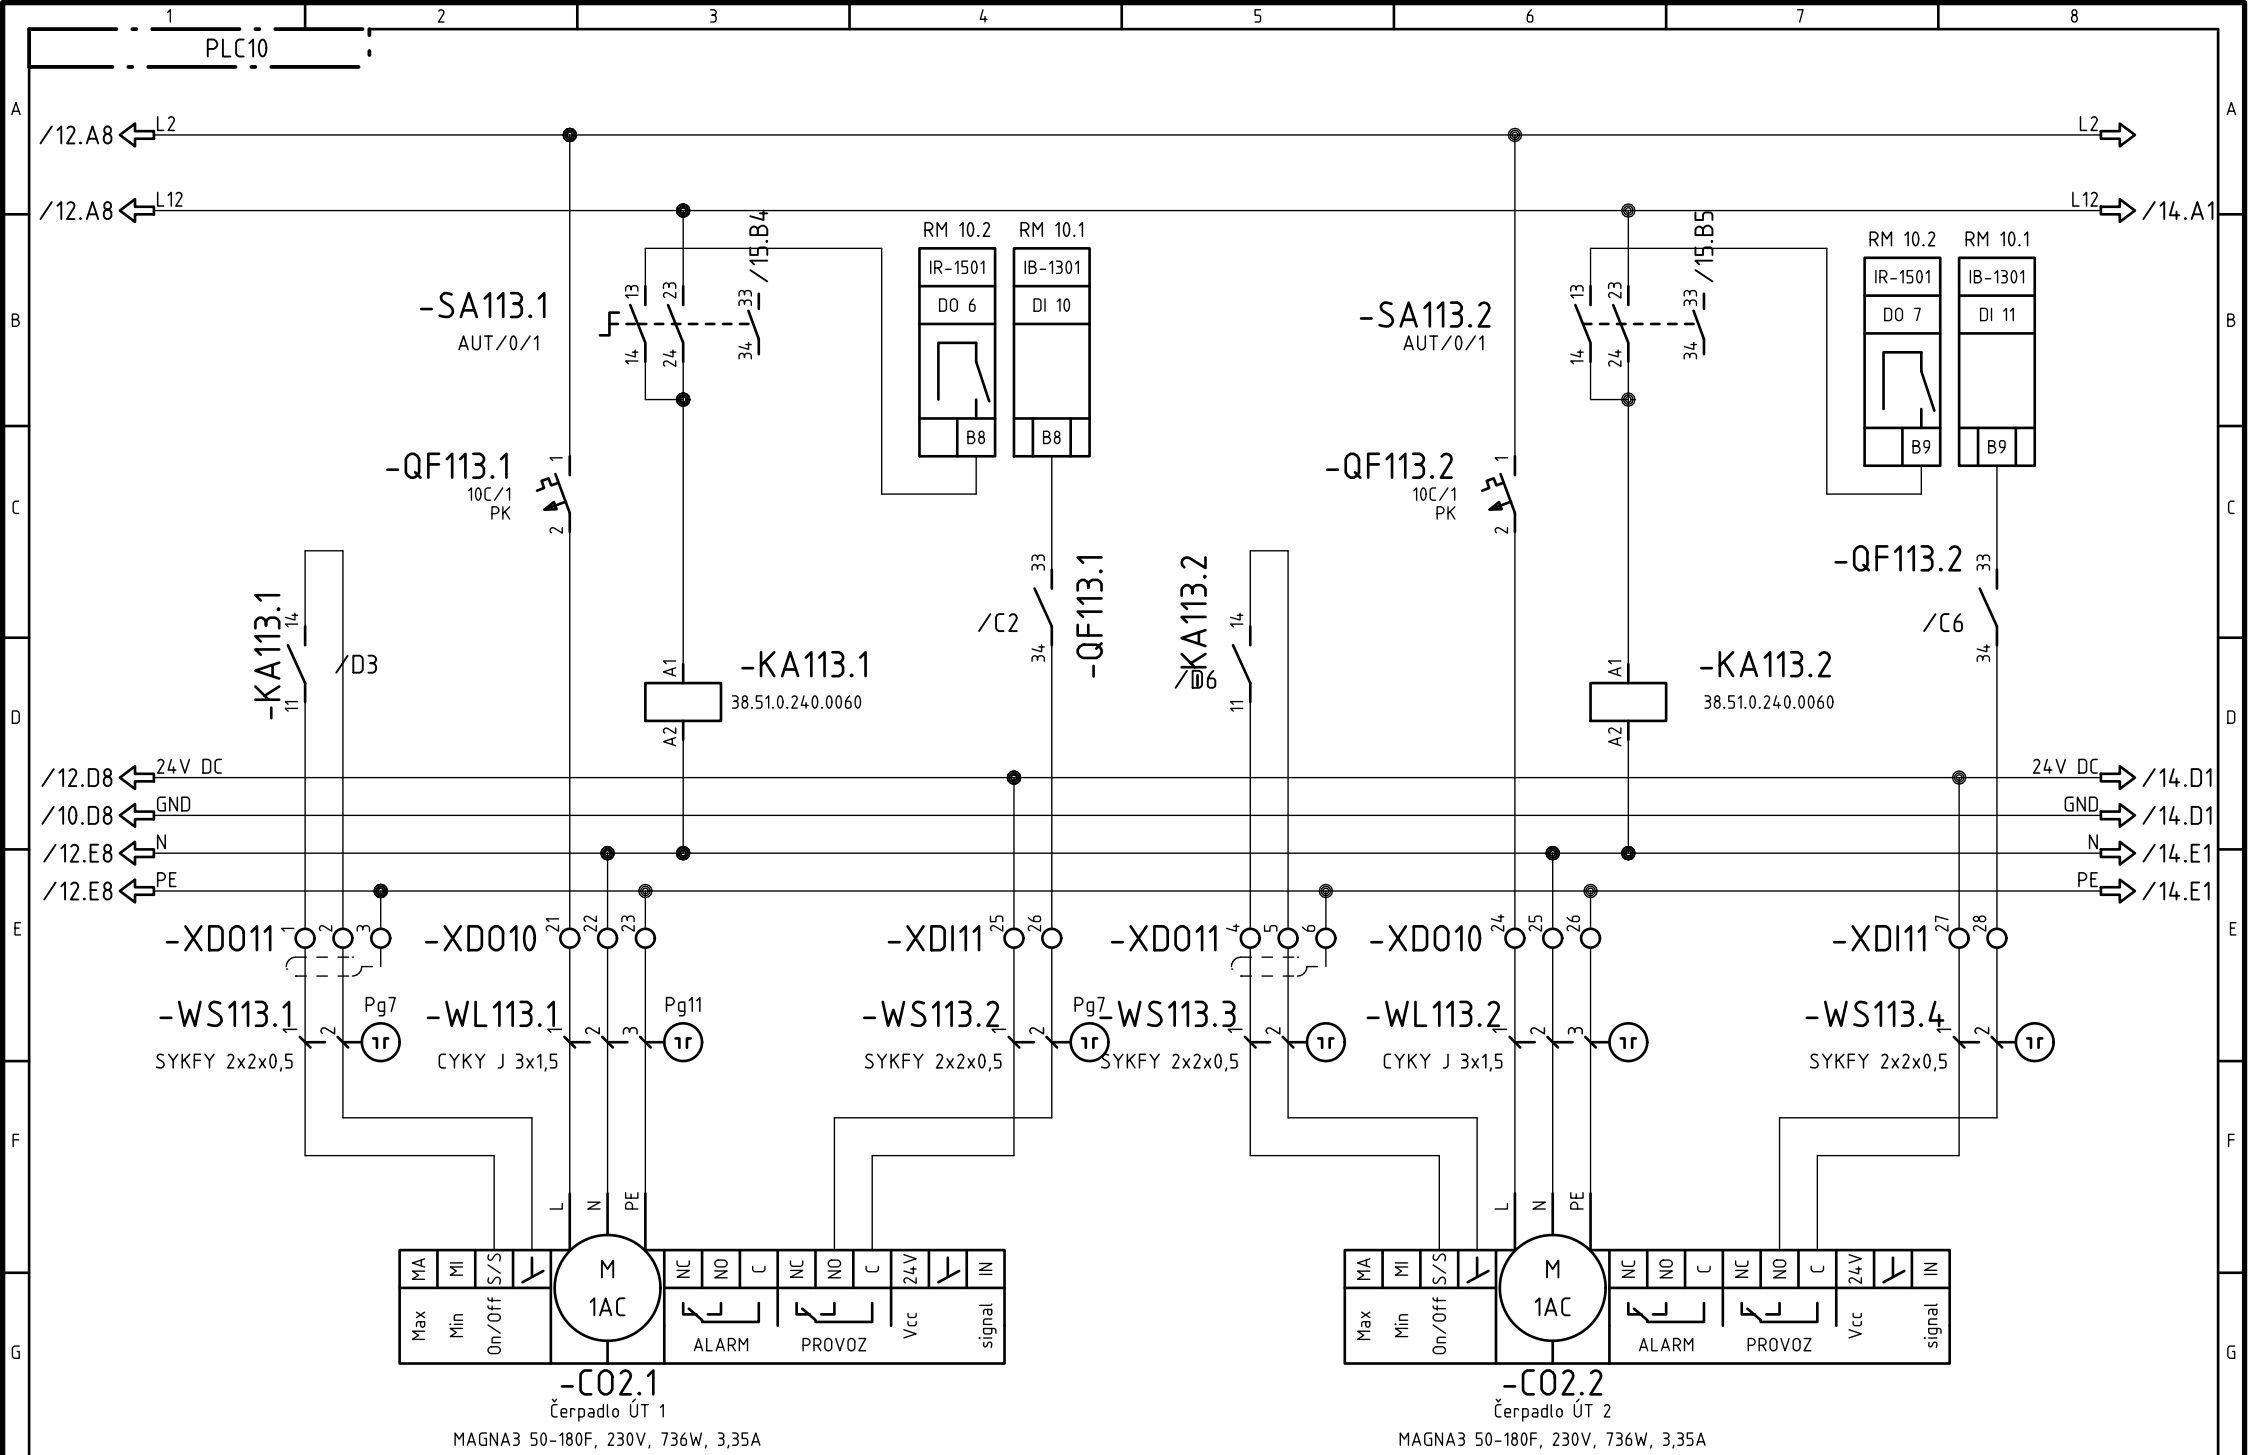

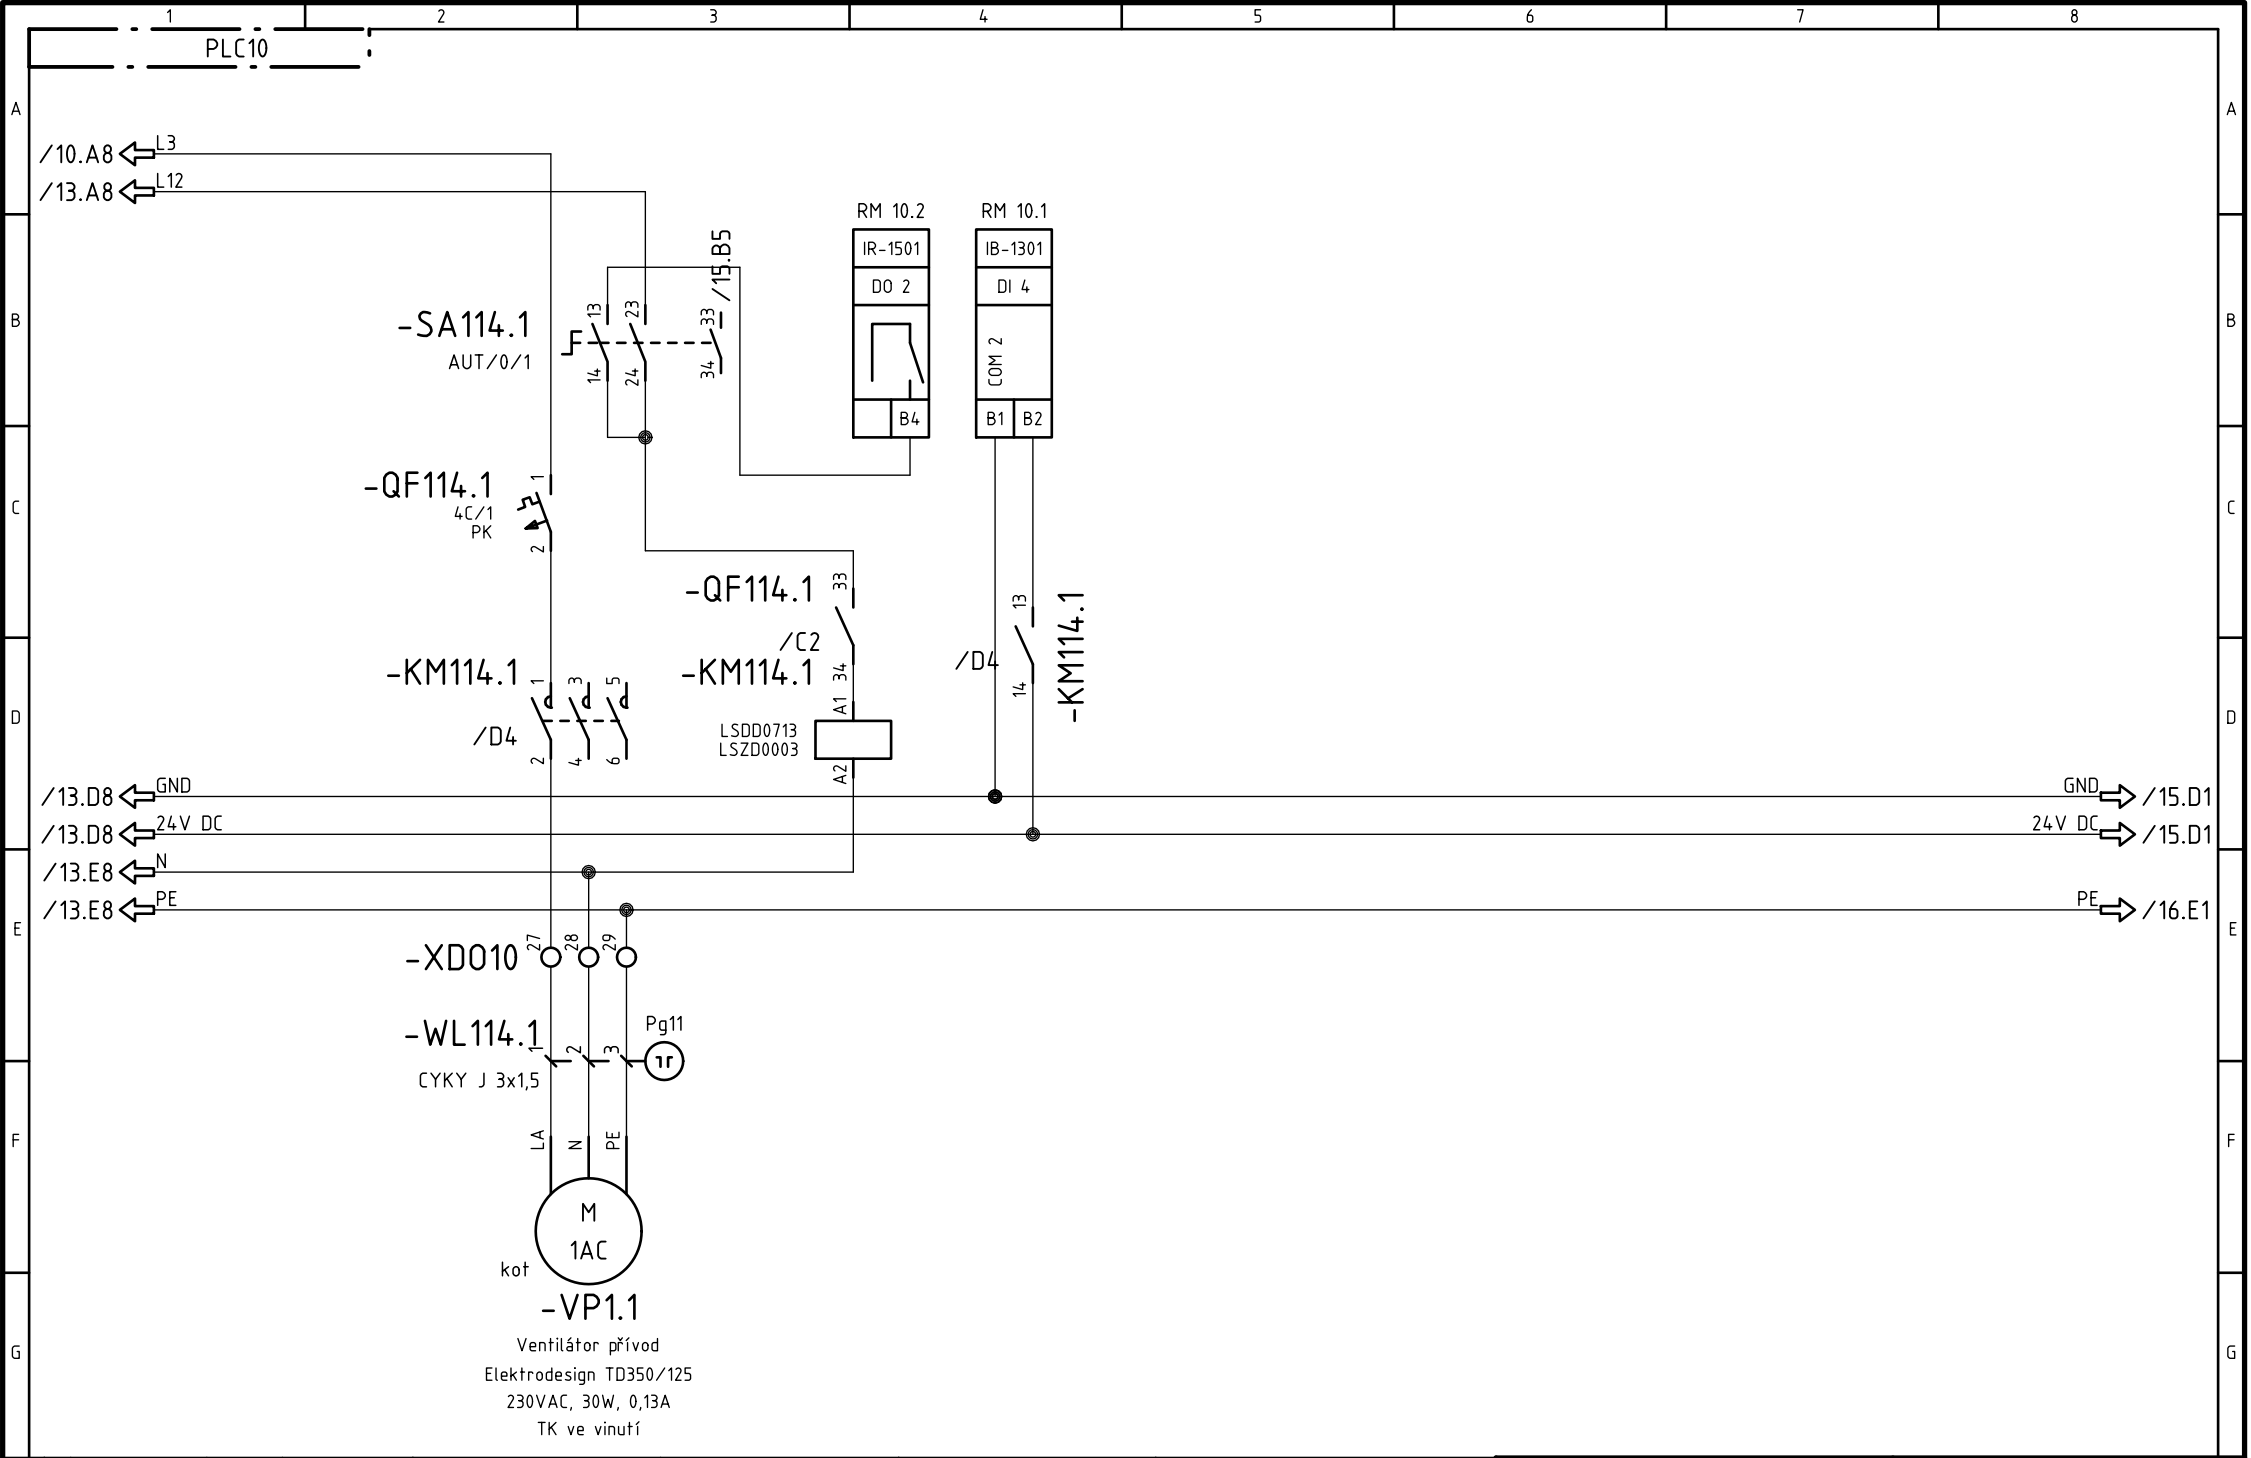

Revize				Zákazník:	Zpracoval:	Tento dokument obsahuje chráněná data firmy TECONT, s.r.o.	TECONT s.r.o. měření, regulace a řízení Jana Palacha 1552 532 35 Pardubice	Akce:	Projekt: Biskupcova_16_14111	
				SKM Praha 3 a.s.	Petra Kvapilová			Plynová kotelná Biskupcova 16, Praha 3	TECONT, s.r.o.	
	0	DVD	21.11.2014	Kvapilová	24.10.2014			Název:	Jana Palacha 1552, Pardubice	
	R	Komentář	Datum	Autor	Kontrolouval:			Schema zapojení	Výkres:	List/Listů:
				Zákázkové číslo:	Datum:	Kopírování a použití těchto dat nebo i jejich částí je možné jen s písemným svolením této firmy.	Vzduchotechnika		EFS PLC10	14 / 16
				14_111						
Zpracováno v CAD/CAE systému ELCAD (R) 7.5.0						A4				

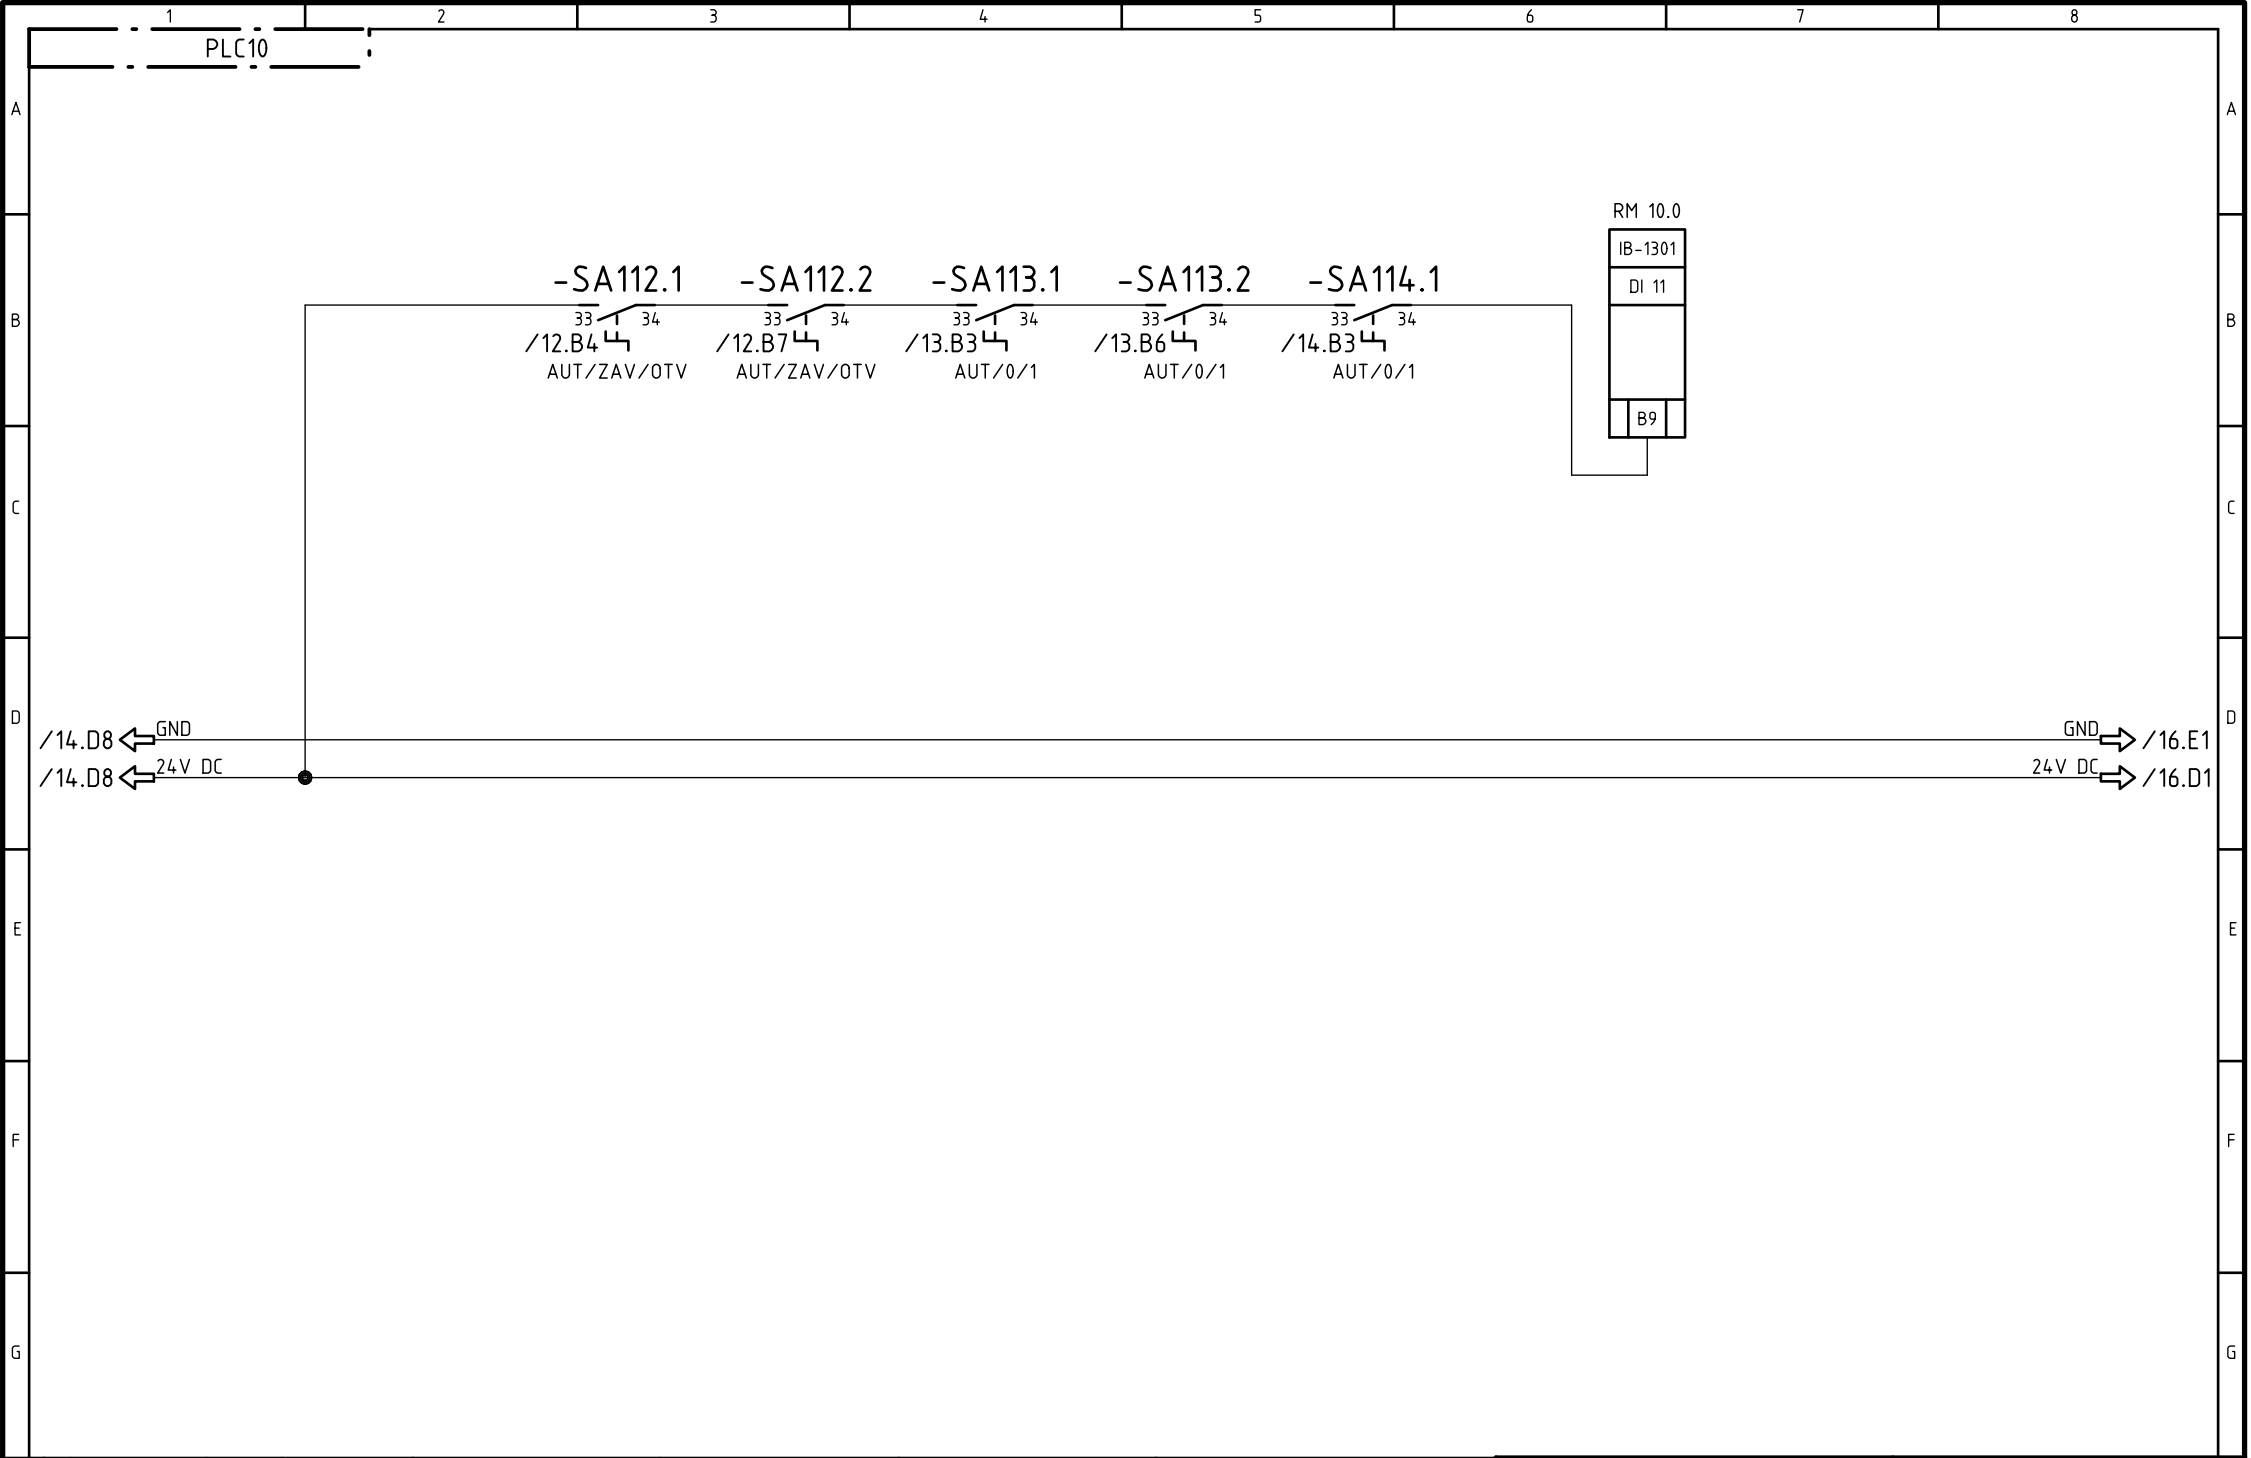

Revize					Zákazník:	Zpracoval:	Tento dokument obsahuje chráněná data firmy TECONT, s.r.o.	TECONT s.r.o. měření, regulace a řízení Jana Palacha 1552 532 35 Pardubice	Akce:		Projekt: Biskupcova_16_14111				
					SKM Praha 3 a.s.	Datum:			Plynová kotelná Biskupcova 16, Praha 3		TECONT, s.r.o.				
	0	DVD	21.11.2014	Kvapilová	Zákázkové číslo:	Kontroloval:			Schema zapojení Signalizace polohy přepínačů		Výkres:	List/Listů:			
	R	Komentář	Datum	Autor	14 111	Datum:									
Zpracováno v CAD/CAE systému ELCAD (R) 7.5.0							A4								
												EFS PLC10		15 / 16	

