ŘEZ A-A´ PODÉLNÝ ŘEZ VSAKOVACÍ JÍMKOU

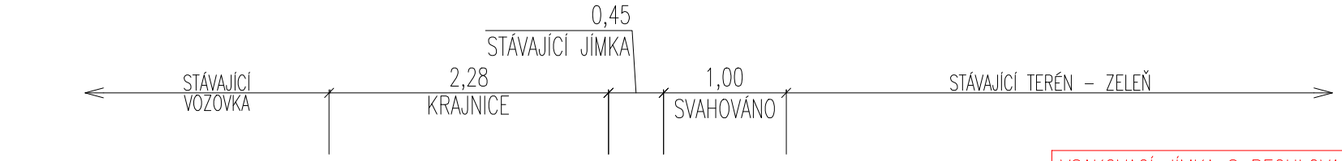

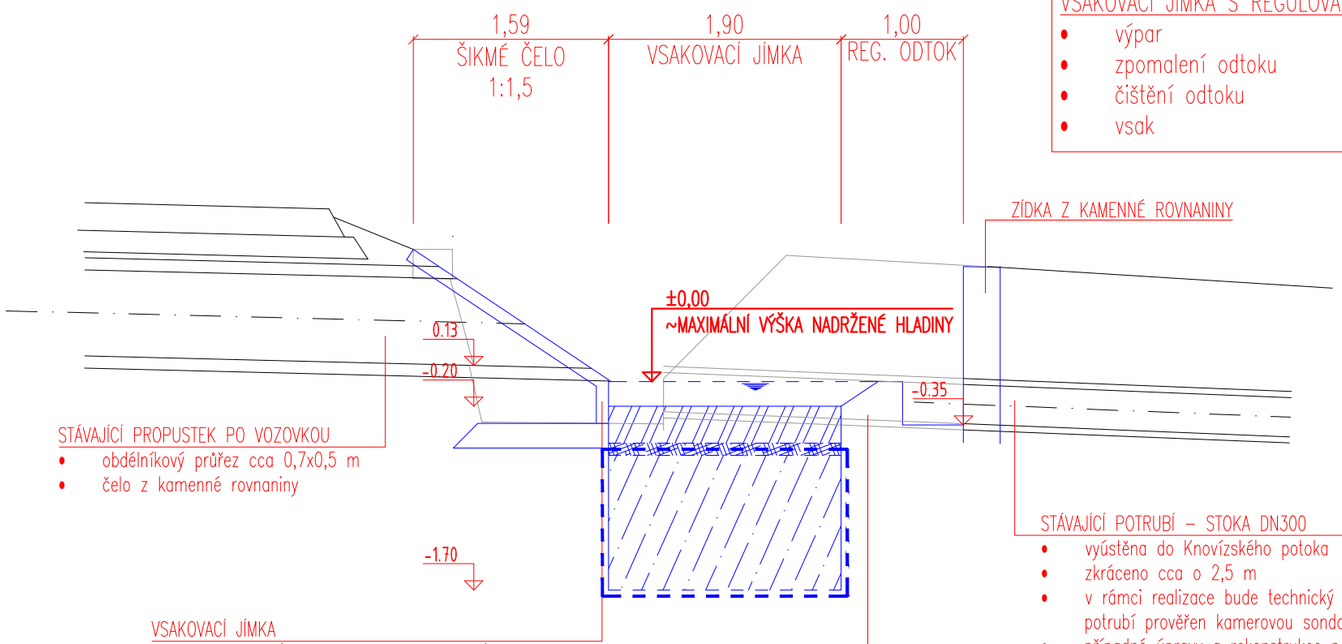

VSAKOVACÍ JÍMKA S REGULOVANÝM ODTOKEM
- výpar
- zpomalení odtoku
- čištění odtoku
- vsak

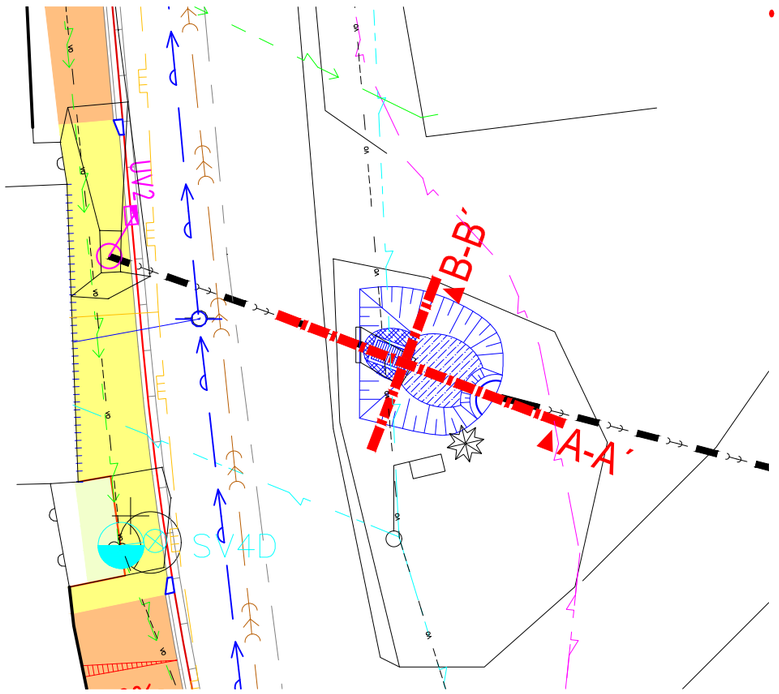

ŘEZ B-B´ PŘÍČNÝ ŘEZ VSAKOVACÍ JÍMKOU

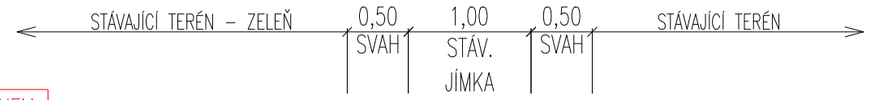

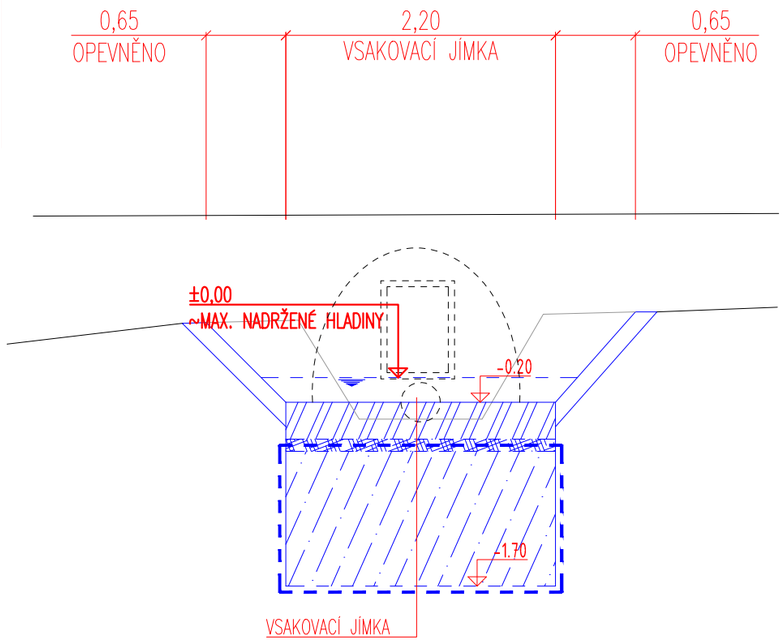

PŘEDLOŽENÁ PD NENÍ REALIZAČNÍ DOKUMENTACÍ STAVBY

Výškový systém Balt po vyrovnání *Souřadný systém JTSK*

GENERÁLNÍ PROJEKTANT:
STUDIO T-VEKTOR s.r.o.
Ateliér projekce dopravních staveb
Na Pláni 2862/11 Praha 5 - Smíchov 150 00, IČO: 10783741
+420 732 819 547 tesar.projekce@gmail.com IDDS: uyhmqfn

ZAKÁZKA:	000
DATUM:	12/2023
REVIZE:	000
HIP:	Ing. Zdeněk Tesař

AKCE: Bezpečný pohyb chodců v Olovnici

MÍSTO STAVBY: Olovnice [711 039], ul.Kladenská, Kralupská

ZADAVATEL: Obec Olovnice
U Rybníka 45, 273 23 Olovnice

STUPEŇ PROJEKTU: Dokumentace pro společné povolení stavby

ČÁST DOKUMENTACE: Stavební část — DÍL: D.1.

SKUPINA OBJEKTŮ: Objekty pozemních komunikací — ŘADA: 100 D.1.

ZPRACOVATEL ČÁSTI: Ing. Zdeněk Tesař
Na Pláni 2832/11 Praha 5- Smíchov 150 00
ODPOVĚDNÝ PROJEKTANT: Ing. Zdeněk Tesař
KRESLIL: Ing. Zdeněk Tesař

OBSAH: Návrh vsakovací jímky — PŘÍLOHA: 100 D.1.2.f

OZNAČENÍ V EL. VERZI: UR+SP-OloCHo-100D.1.2.f_DET.dwg — MĚŘÍTKO: 1:50

PARE: 0 1 2 3 4 5 6 7 8 9

© návrh řešení obsažený ve výkresové a textové části je předmětem ochrany dle autorského zákona