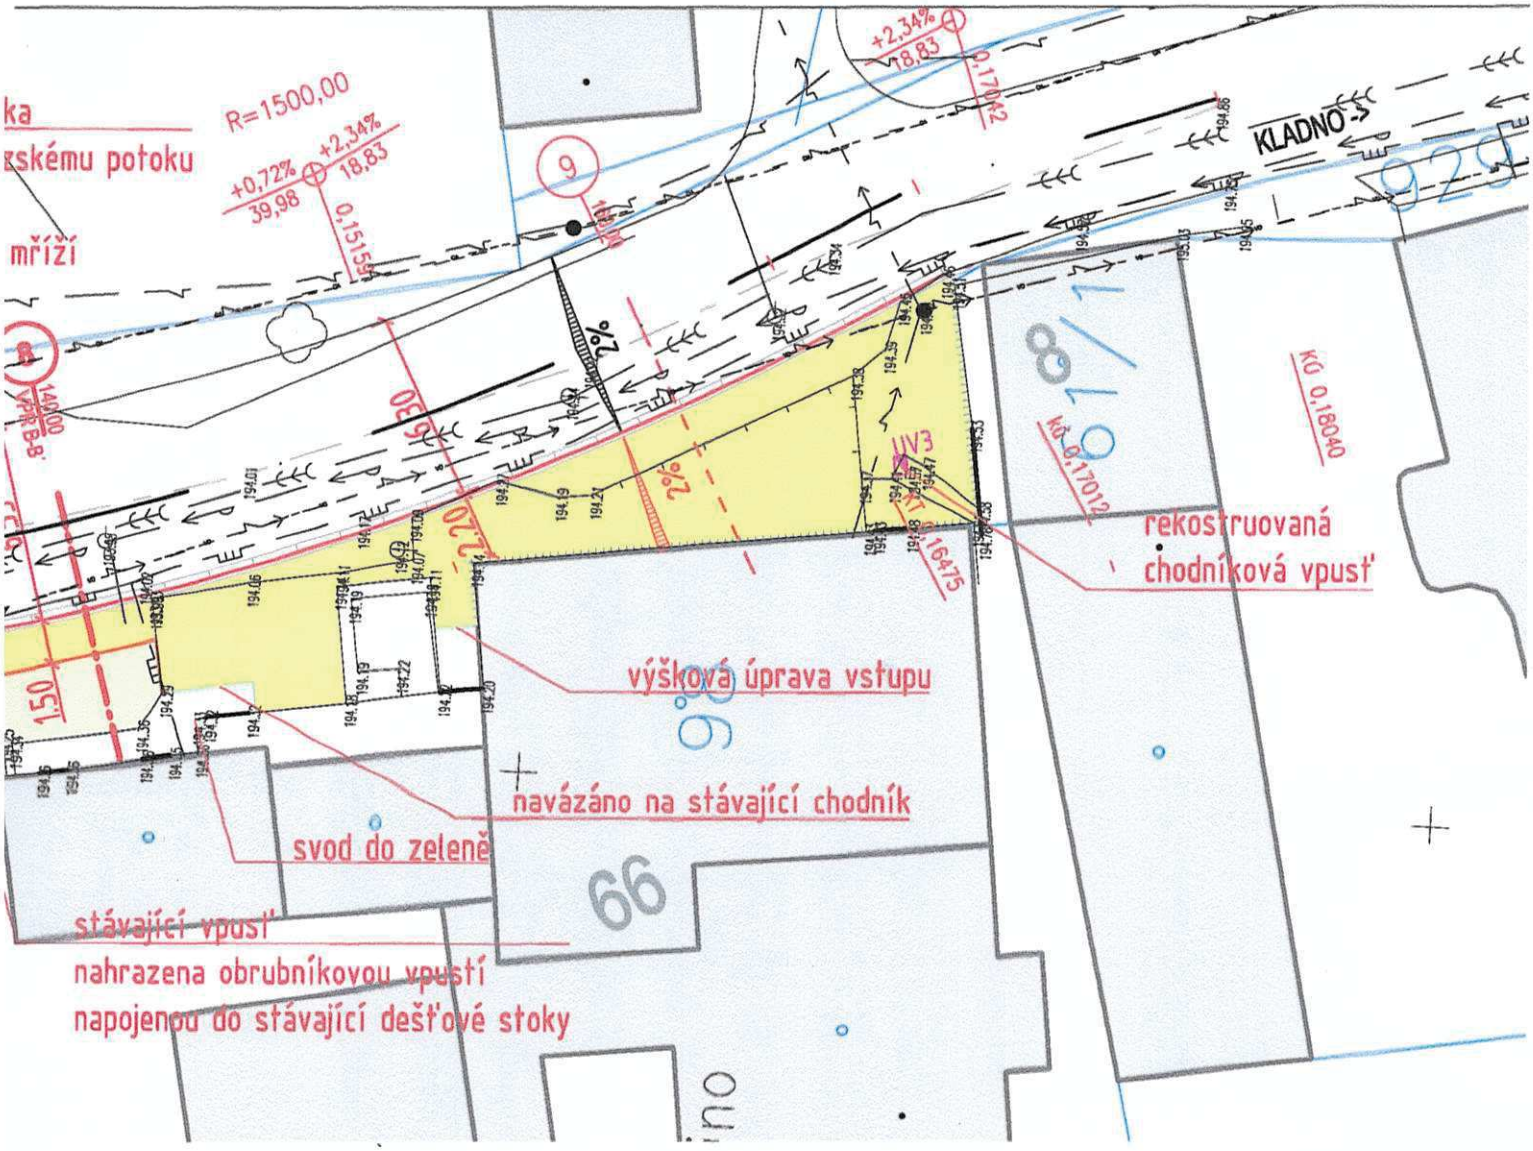

PŘEDLOŽENÁ PD NENÍ REALIZAČNÍ DOKUMENTACÍ STAVBY

Výškový systém Balt po vyrovnání *Souřadný systém JTSK*

GENERÁLNÍ PROJEKTANT:	**STUDIO T-VEKTOR s.r.o.** Ateliér projekce dopravních staveb Na Pláni 2862/11 Praha 5 - Smíchov 150 00, IČO: 10783741 +420 732 819 547 tesar.projekce@gmail.com IDDS: uyhmqfn
ZAKÁZKA:	000
DATUM:	12/2023
REVIZE:	000
HIP:	Ing. Zdeněk Tesař
PARÉ:	2
AKCE:	Bezpečný pohyb chodců v Olovnici
MÍSTO STAVBY:	Olovnice [711 039], ul.Kladenská, Kralupská
ZADAVATEL:	Obec Olovnice U Rybníka 45, 273 23 Olovnice
STUPEŇ PROJEKTU:	Dokumentace pro společné povolení stavby
ČÁST DOKUMENTACE:	Stavební část
DÍL:	D.1.
SKUPINA OBJEKTŮ:	Objekty pozemních komunikací
ŘADA:	100 D.1.
ZPRACOVATEL ČÁSTI:	Ing. Zdeněk Tesař Na Pláni 2832/11 Praha 5- Smíchov 150 00
ODPOVĚDNÝ PROJEKTANT:	Ing. Zdeněk Tesař
KRESLIL:	Ing. Zdeněk Tesař
OBSAH:	SO.101 - chodníky v ul. Kladenská
PŘÍLOHA:	100 D.1.2.a1
OZNAČENÍ V EL. VERZI:	UR+SP-OloCHo-100D.1.2.a_SIT.dwg
MĚŘÍTKO:	1:250

Ing. ZDENĚK TESAŘ autorizovaný inženýr pro dopravní stavby ČKAIT - 0012

Městský úřad v Kralupech nad Vltavou
Stavební úřad
Palackého nám. 1
2 PD ověřená pro vydání rozhodnutí ve stavebním řízení
a je podkladem pro provedení stavby podle stavebního
povolení vydaného stavebním úřadem v Kralupech n. Vlt.
dne 19.8.2024 č.j. MUKV 44105/2024

© návrh řešení obsažený ve výkresové a textové části je předmětem ochrany dle autorského zákona