


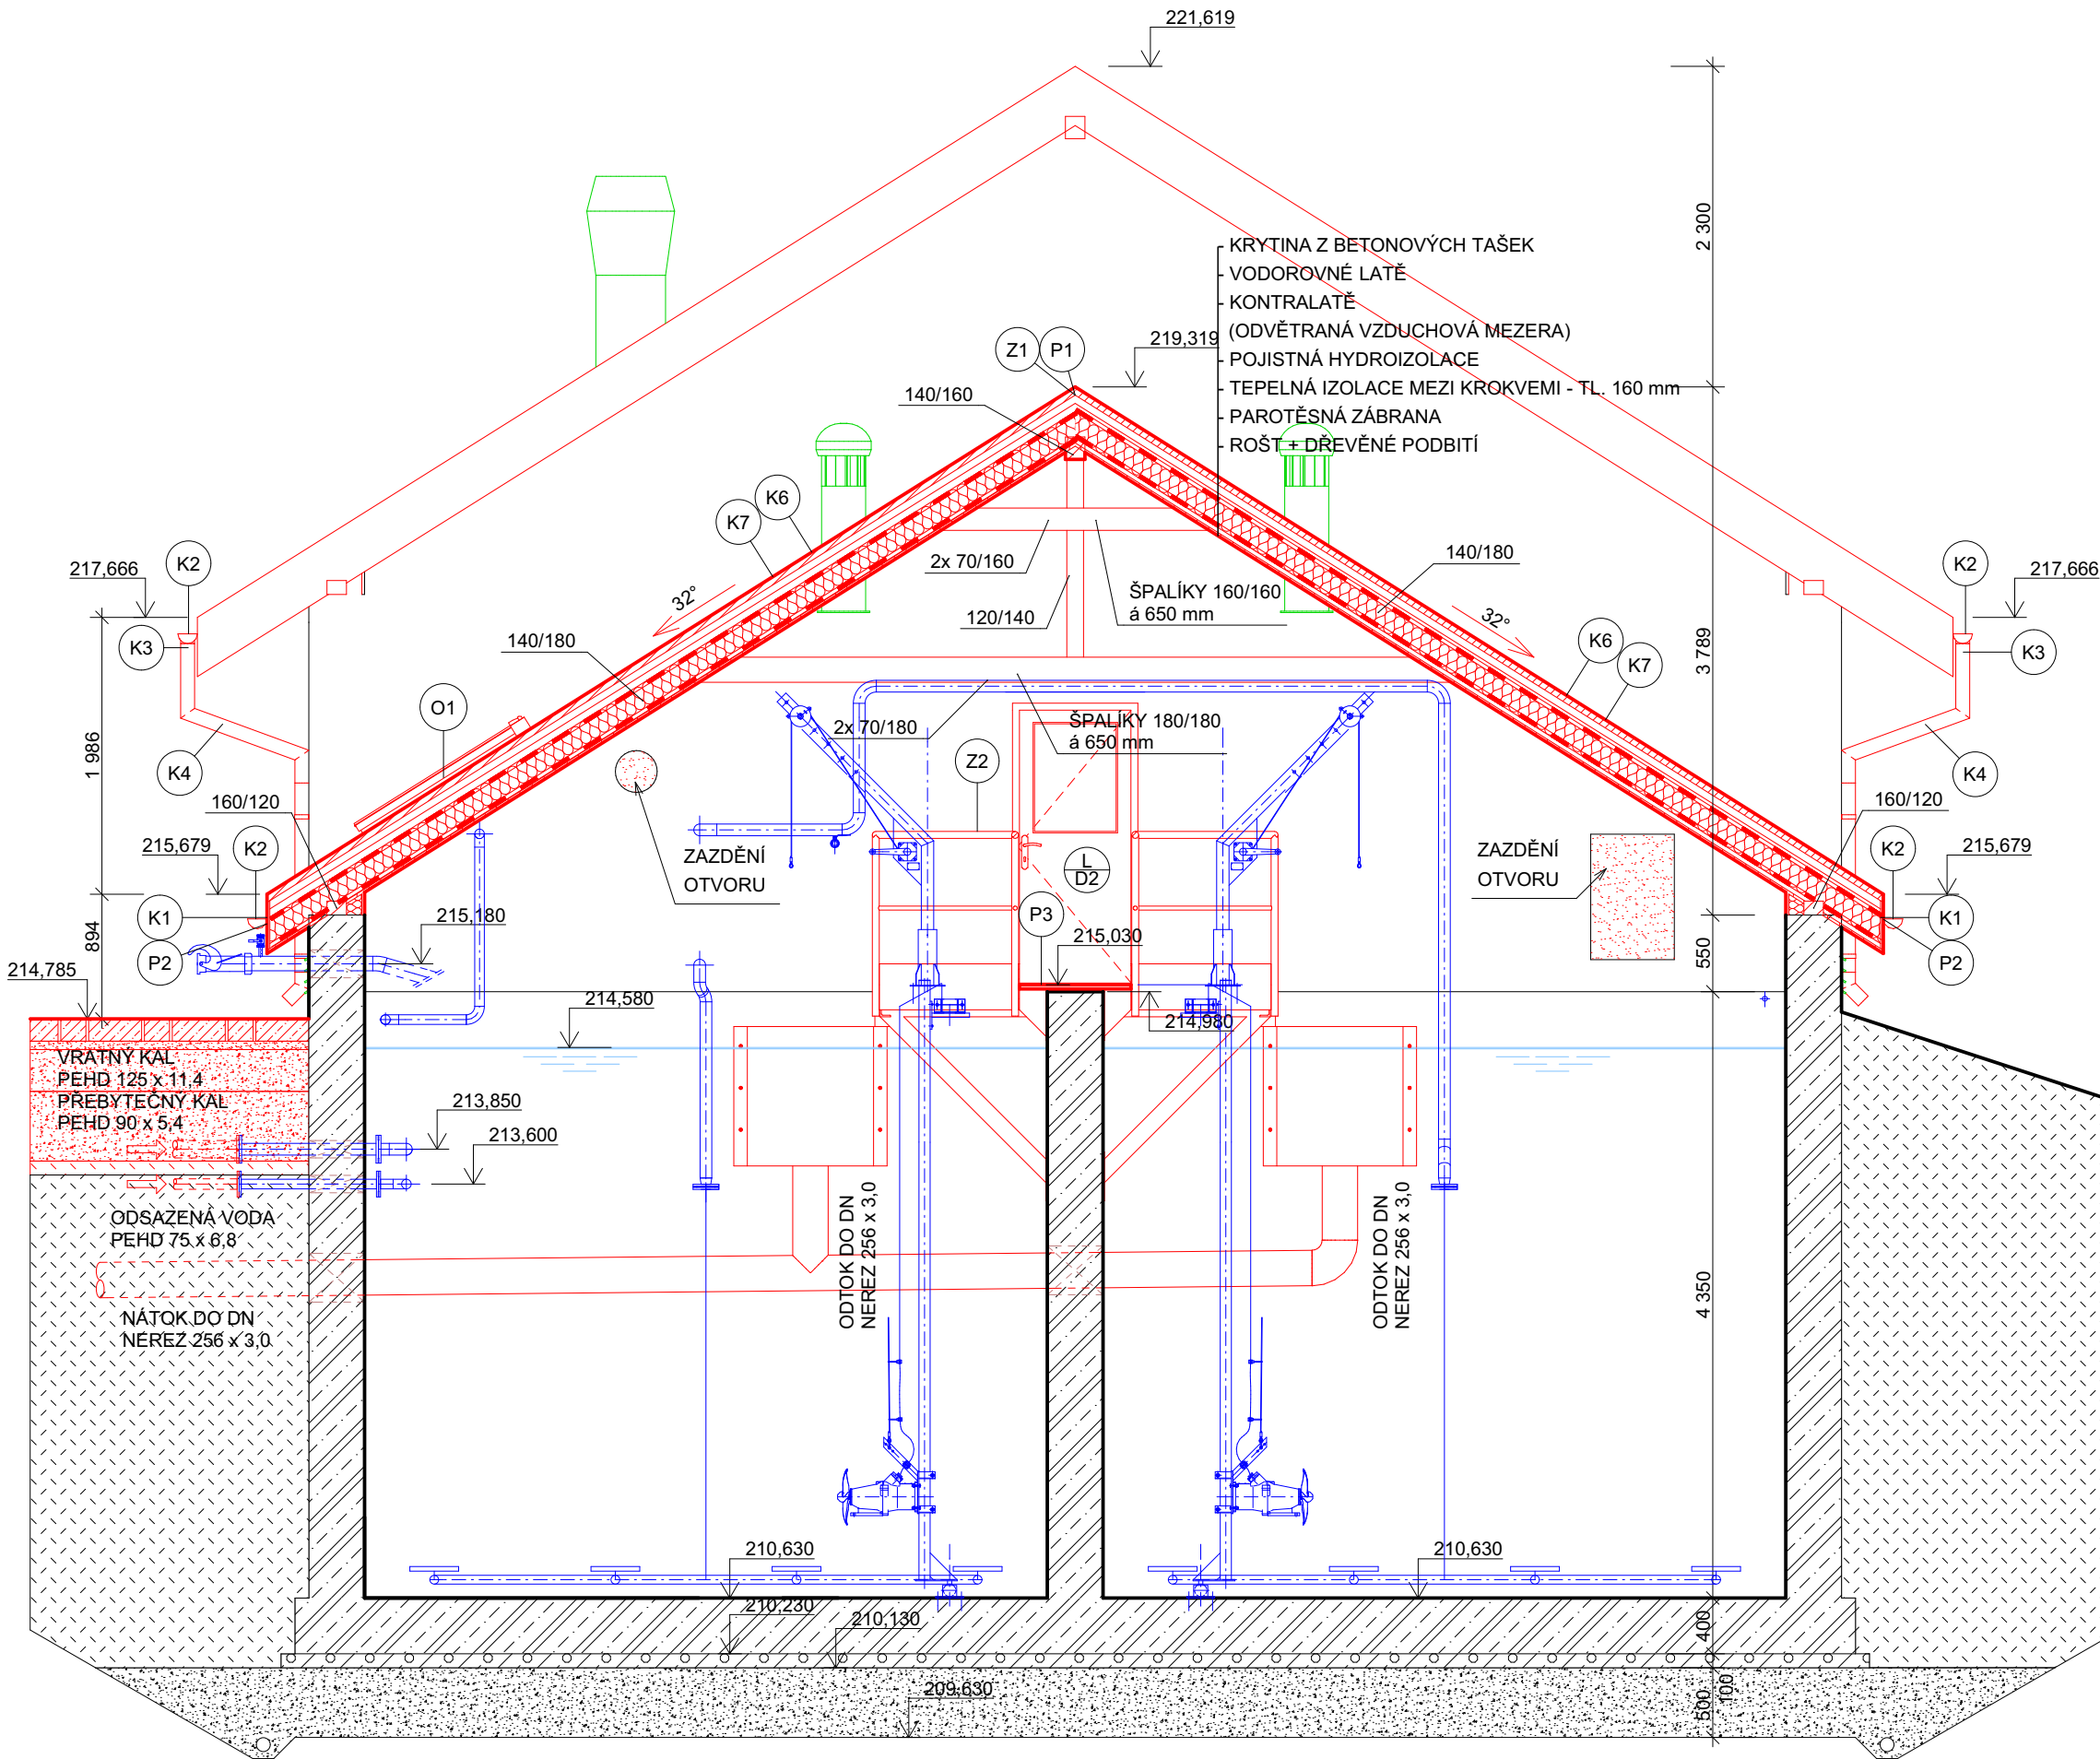

LEGENDA:

KONSTRUKCE STÁVAJÍCÍ

- BETON VYZTUŽENÝ
- ZDIVO Z CIEHLNÝCH BLOKŮ KINTHERM 36/14 P+D
- PŘÍČKY Z PLNÝCH CIEHEL P10
- BETON PROSTÝ
- BETON PODKLADNÍ
- ŠTĚRKOPÍSKOVÝ PODSYP
- HUTNĚNÝ ZÁSYP

KONSTRUKCE NOVÉ

- PŘÍČKY Z DUTINOVÝCH CIEHEL
- KOMPOZ. POROROŠT
- NOVÉ ZDIVO V POHLEDU

POZNÁMKA:  
MODŘE ZAKRESLENÉ PRVKY JSOU SOUČÁSTÍ DODÁVKY TECHNOLOGIE  
ZELENÉ ZAKRESLENÉ PRVKY JSOU SOUČÁSTÍ DODÁVKY VZT NEBO MAJÍ NÁVAZNOST NA VZT

|             |             |       |         |        |
|-------------|-------------|-------|---------|--------|
|             |             |       |         |        |
|             |             |       |         |        |
|             |             |       |         |        |
| INDEX ZMĚNY | POPIS ZMĚNY | DATUM | PROVEDL | PODPIS |

VÝŠK. SYSTÉM: Bpv

|   |                                                                         |                                   |
|---|-------------------------------------------------------------------------|-----------------------------------|
|  <div>VODOHOSPODÁŘSKÝ<br/>PODNIK a.s.<br/>PRAŽSKÁ 14, 303 02 PLZEŇ<br/>Tel: 377 201 630, e-mail: vhp@vhp.cz, www.vhp.cz</div> | INVESTOR:<br><b>Městys Karlštejn</b><br>Karlštejn 185, 267 18 Karlštejn |                                   |
|   | ZPRACOVAL:                                                              | Ing. Soukup <i>Soukup</i>         |
|   | PROJEKTANT:                                                             | Ing. Soukup                       |
|   | HLAVNÍ INŽENÝR PROJEKTU:                                                | Ing. Vraný <i>Vraný</i>           |
| AKCE:<br><br><b>INTENZIFIKACE ČOV KARLŠTEJN</b>   |                                                                         | ČÍSLO ZAKÁZKY: 2016               |
|   |                                                                         | DATUM: 10/2018                    |
|   |                                                                         | POČET LISTŮ:                      |
|   |                                                                         | MĚŘITKO: 1:50                     |
| NÁZEV VÝKRESU:<br>D.1.1 ARCHITEKTONICKO STAVEBNÍ ŘEŠENÍ<br>SO 01 SDRUŽENÝ OBJEKT<br><br>NOVÝ STAV - ŘEZ C-C   |                                                                         | STUPEŇ: <b>DPS</b>                |
|   |                                                                         | ČÍSLO VÝKRESU:<br><b>D.1.1.17</b> |