
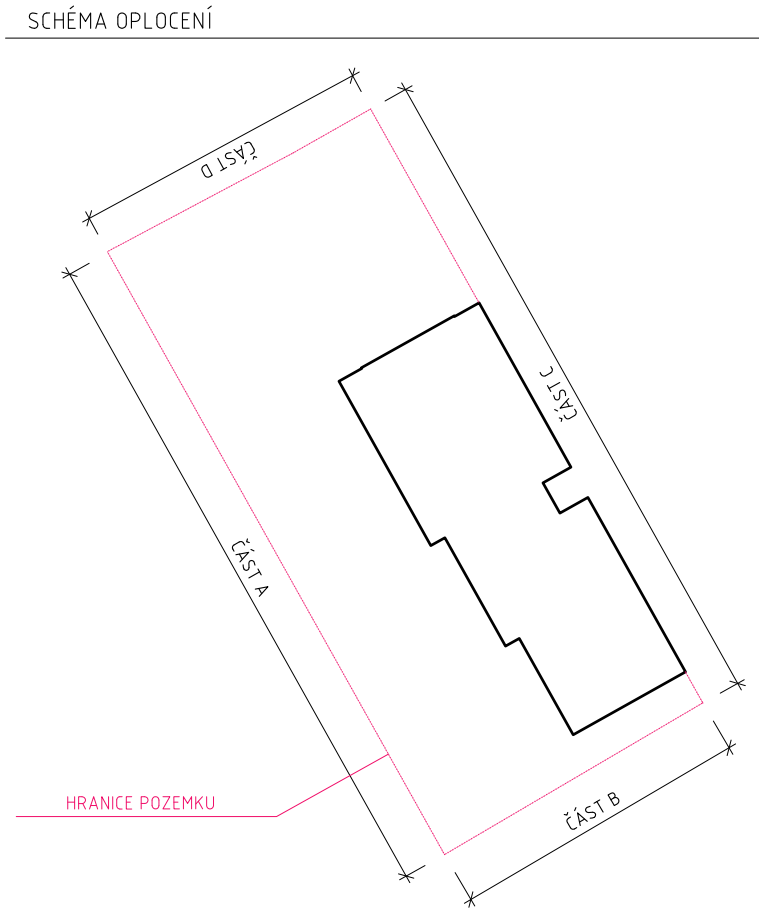
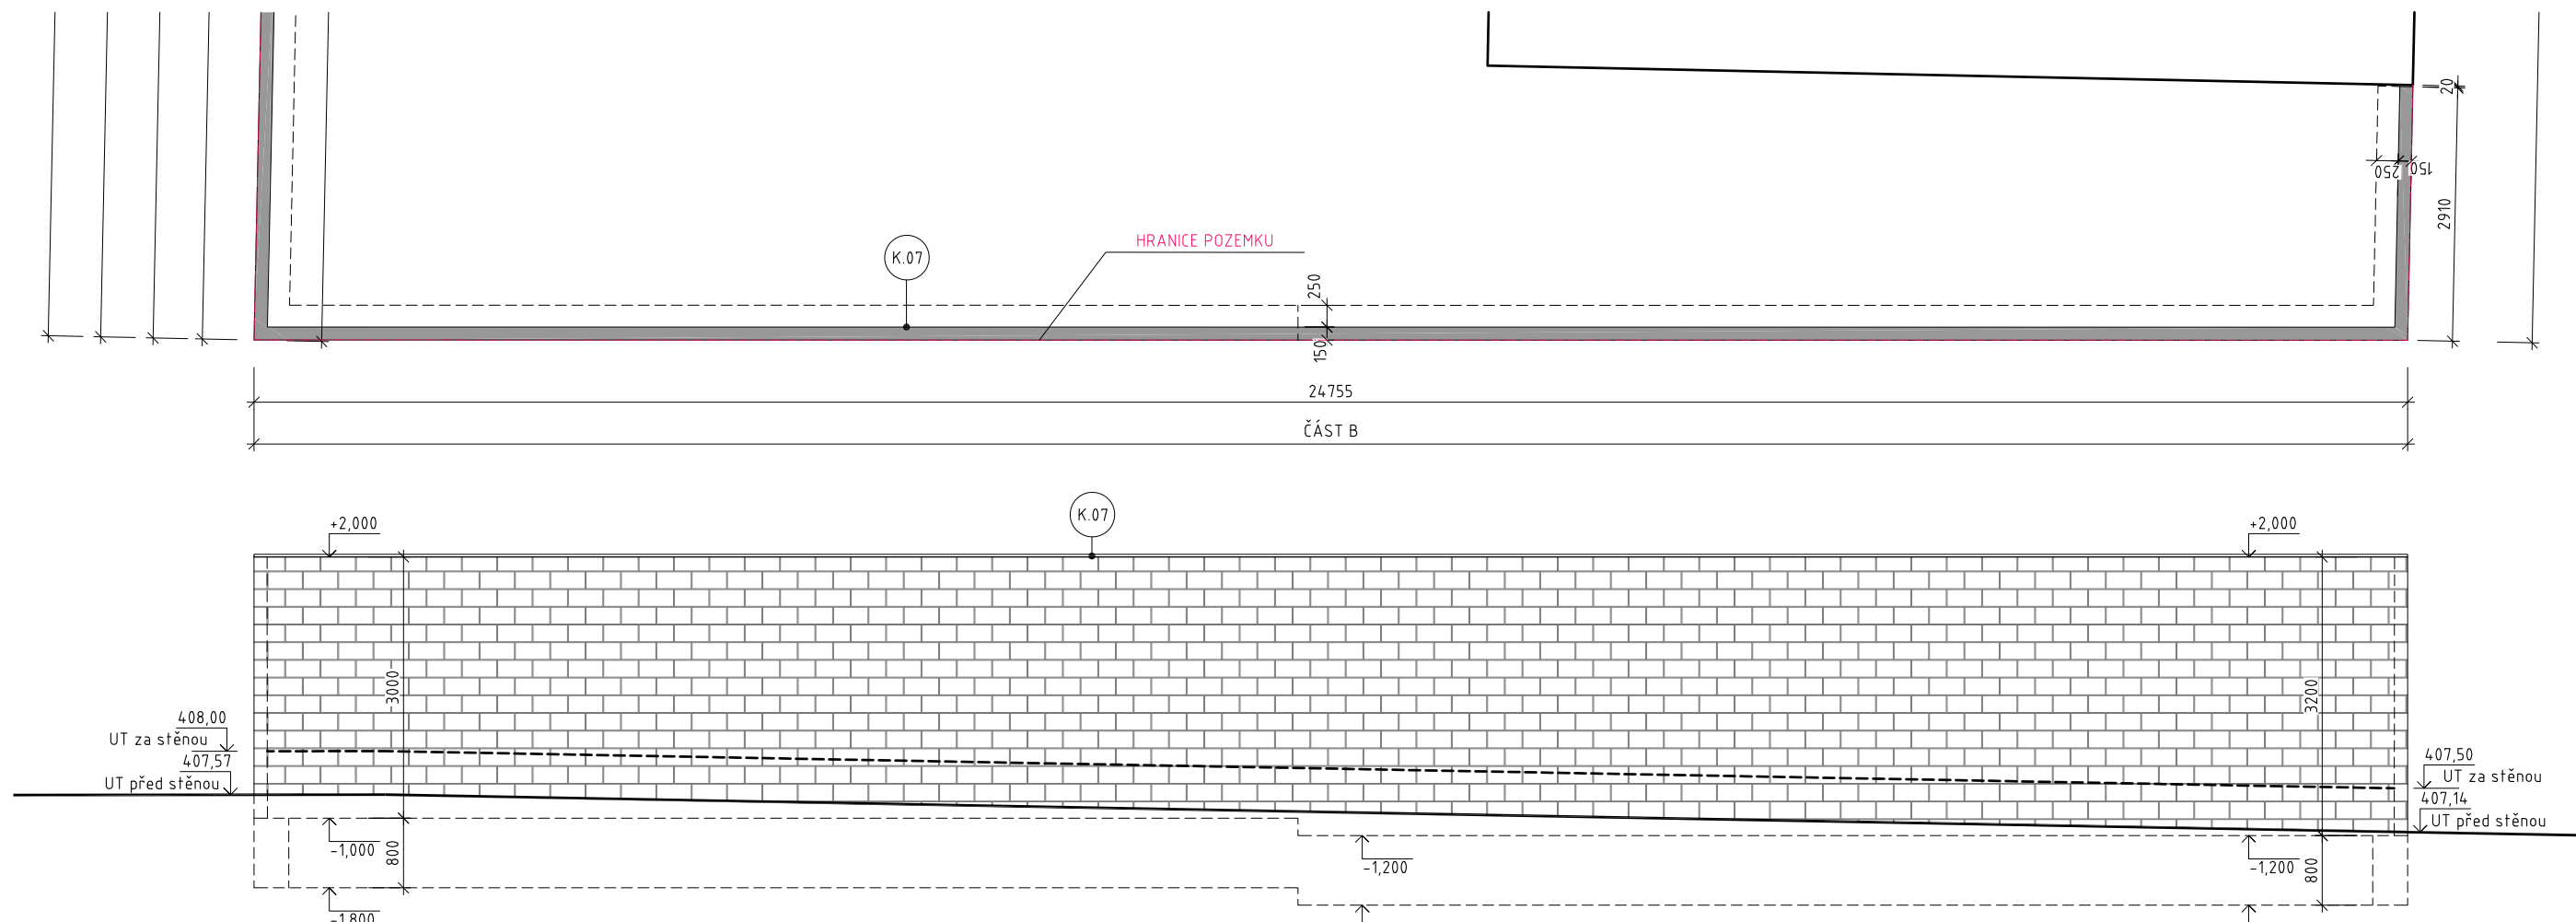
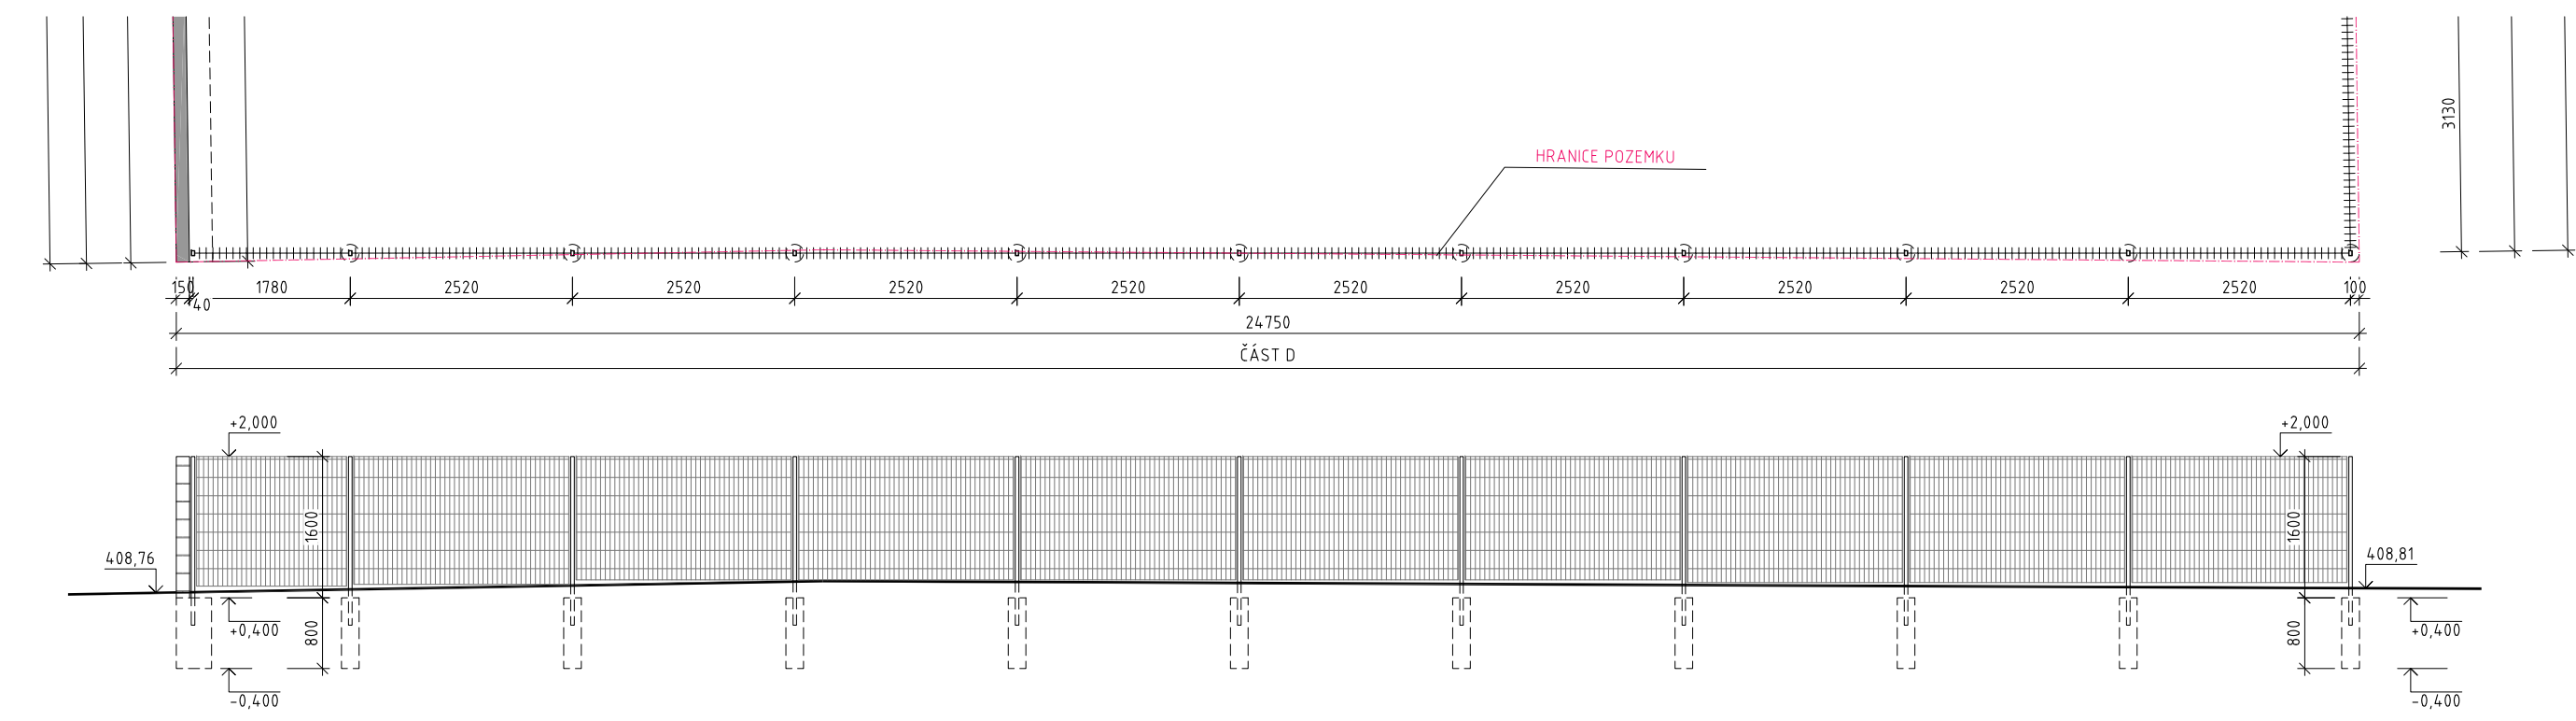
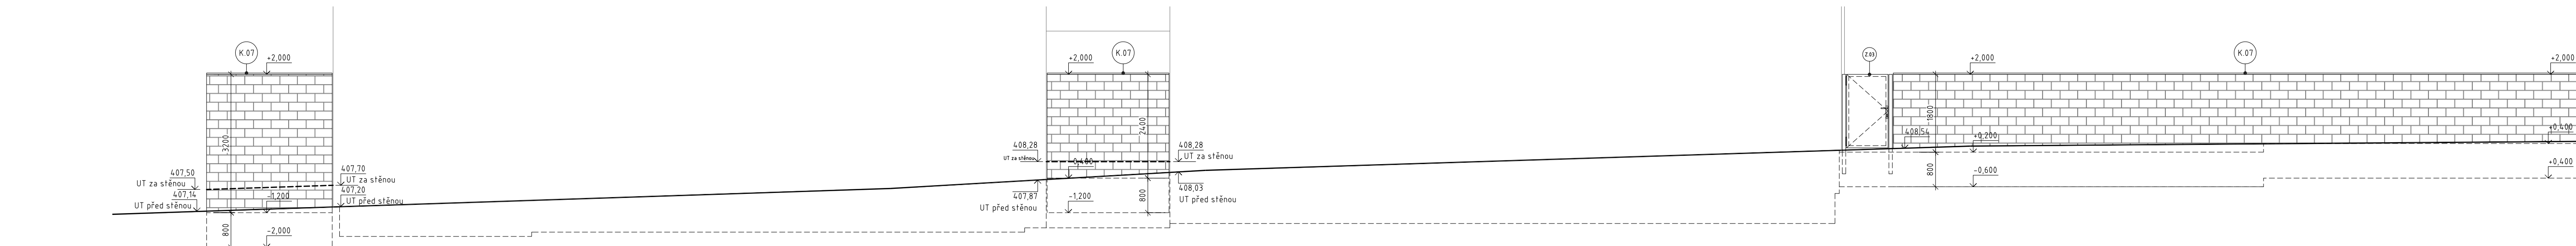
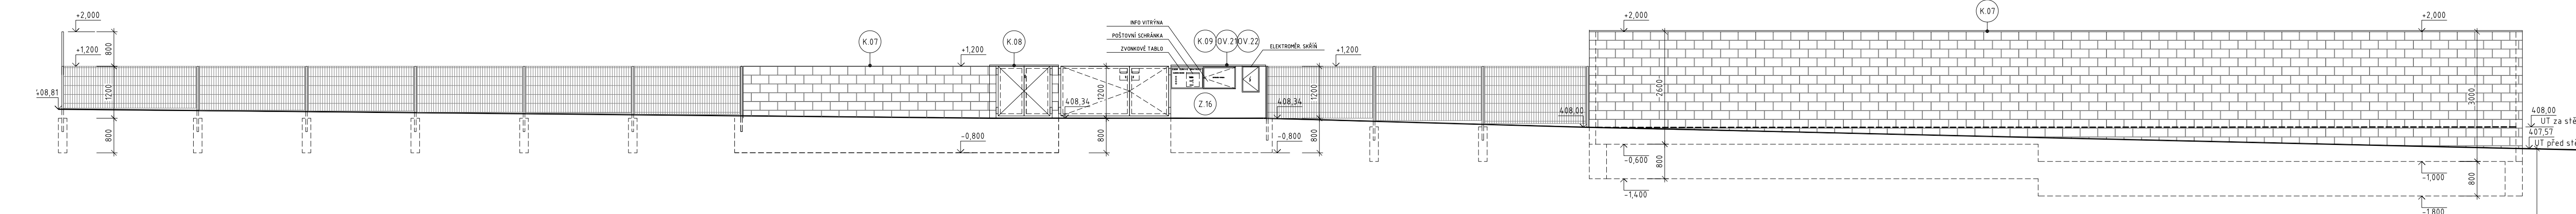


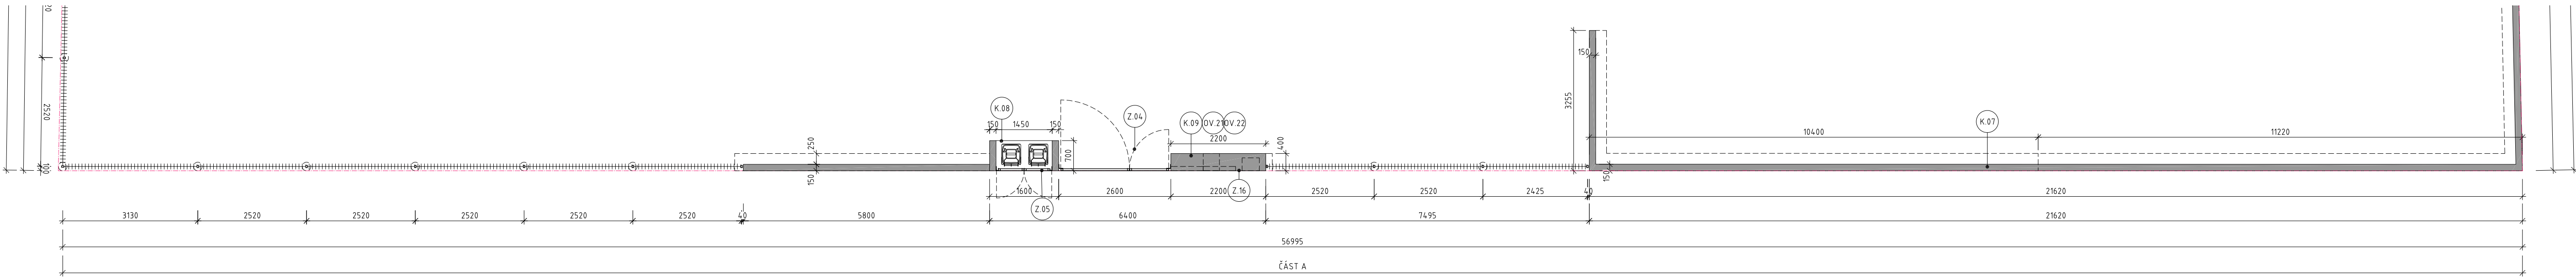

POPIS OPLOCENÍ

- BETONOVÉ ZDĚNÉ STĚNY
- DUTINOVÉ TVAROVKY Z VIBROLISOVANÉHO BETONU, TL 150mm
 - VYZTUŽENO OCELÁŘSKOU VÝZTUŽÍ VE SVISLÉM I VODEROVNÉM SMĚRU,
 - VYDUTINY ZALIT BETON SMĚSÍ
- SLOUPKY, TYPU NAPŘ. DIRICKX:
- SLOUPEK JACKEL 60x40/2mm, VÝŠKA DLE VÝKRESU
 - POVRCHOVÁ ÚPRAVA ŽÁROVÝM POŽINKOVÁNÍM, 60-80 mikronů
 - OPATŘENO MATICEMI NA UCHYCENÍ PLOTOVÝCH PANELŮ
 - KOTVENO DO BETONOVÉHO ZÁKLADU, NEBO OPĚRNÉ STĚNY

- PLOTOVÉ PANELE TYPU NAPŘ. DIRICKX:
- SVAŘOVANÝ TYPOVÝ PANEL AXIS
 - TYP PANELU D, ROVNÝ S DVOJITÝM HORIZONTÁLNÍM DRÁTEM
 - POVRCHOVÁ ÚPRAVA ŽÁROVÝM POŽINKOVÁNÍM, 60-80 mikronů
 - ŠÍŘE PANELU 2500mm
 - OSOVÁ ROZTĚC SLOUPKŮ, TYPICKY 2520mm
 - ROZMĚRY OKA 200x50mm
 - PRŮMĚR VODEROVNÉHO DRÁTU 6mm
 - PRŮMĚR SVISLÉHO DRÁTU 5mm

QARTA
ARCHITEKTURA

NOVOSTAVBA
VÍCEÚČELOVÉHO OBJEKTU
ul. Zápotočského, Kladno

INVESTOR
Sbor Církve bratrské
Vila Nejedlého 1503, 272 01, Kladno

GENERÁLNÍ PROJEKTANT
QARTA ARCHITEKTURA
Jindřáská 889/17, 110 00 Praha 1
Tel: +420 226 200 150, email: qarta@qarta.cz

AUTOR
Jiří Rezák, David Wittassek, Jan Havel, Roman Klimeš

ZODPOVĚDNÝ PROJEKTANT
Ing. arch. David Wittassek, ČKA 03078

HLAVNÍ INŽENÝR PROJEKTU
Ing. arch. Jan Havel

ZPRACOVATEL ČÁSTI DOKUMENTACE
QARTA ARCHITEKTURA

ODPOVĚDNÝ PROJEKTANT ČÁSTI
Ing. arch. David Wittassek, ČKA 03 078

VYPRACOVAL
Ing. Pavel Sládek

REVIZE	±0.000 = 408.30 (Bpv) ČÍSLO ZAKÁZKY 300	DATUM 04/2017
	RAŽITKO	PARE

NÁZEV VÝKRESU OPLOCENÍ	ČÍSLO VÝKRESU 300_DPS_D11_401_00	MĚŘÍTKO 1:80
PROFESE	DOKUMENTACE - STUPEŇ	DOKUMENTACE ČÁST

ARCH.-STAVEBNÍ ČÁST

DPS
Dokumentace pro provádění stavby

D.1.1