

TABULKA TRUHLÁŘSKÝCH VÝROBKŮ

Novostavba víceúčelového objektu, ul. Zápotockého, Kladno



OZNAČENÍ

T.04




PODLAŽÍ	1. NP	STŘ.	CELKEM
MJ (ks)	1	-	1

POPIS	KUCHYŇSKÁ LINKA VČ. PRACOVNÍHO OSTRŮVKU		
ROZMĚRY	DLE SCHEMATU	POVRCHOVÁ ÚPRAVA	LAMINO V DEKORU PŘÍRODNÍHO DŘEVA
MATERIÁL	DVIŘKA: LAMINOVANÁ DTD 18mm KORPUS A POLICE: LAMINOVANÁ DTD 18mm ZÁVĚSY: HETTICH SENSYS S TLUMENÍM KOVÁNÍ: HETTICH PUSH TO OPEN, MAGNET NEBO ÚCHYTKY DLE INVESTORA PRACOVNÍ DESKA: TYPOVÁ, LAMINO DTD	OBKLAD STĚNY ZA LINKOU DLE ARCHITEKTA	

SESTAVA U STĚNY

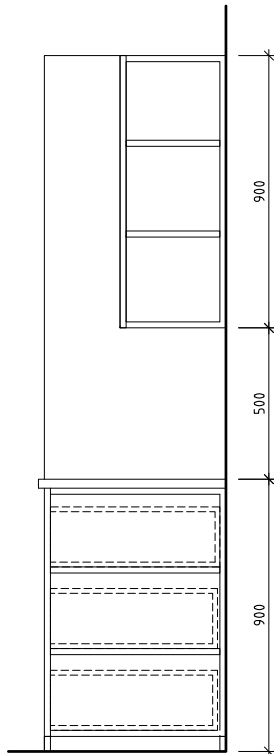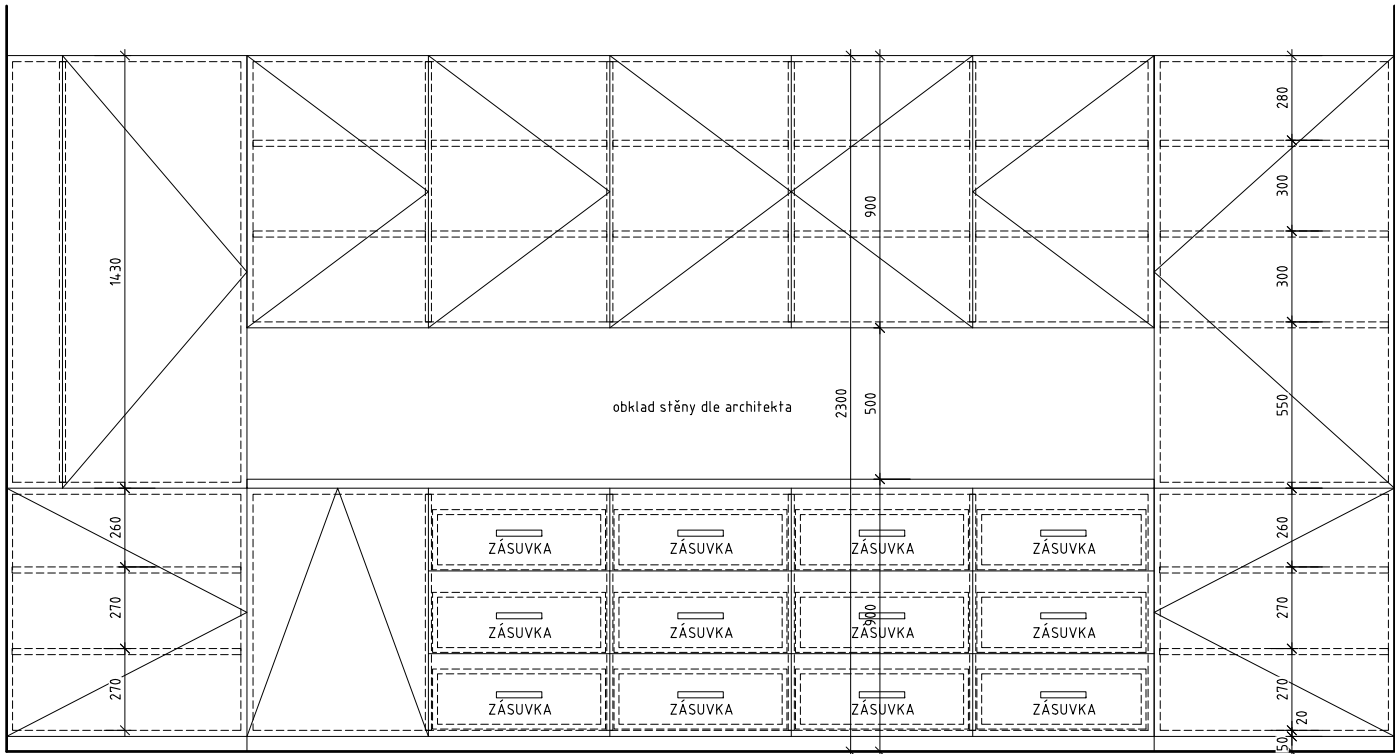

PRACOVNÍ OSTRŮVEK

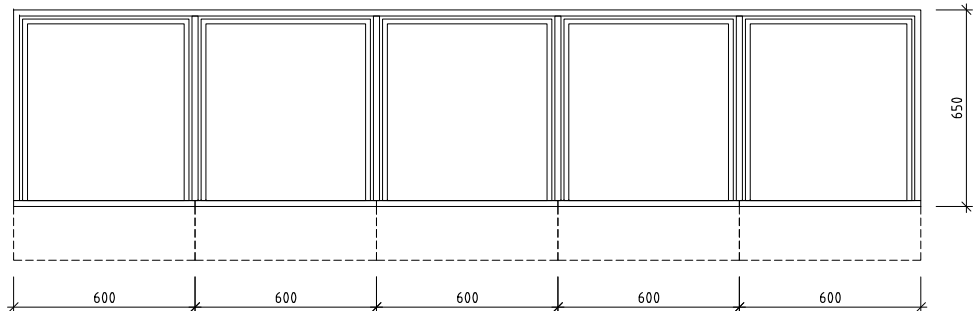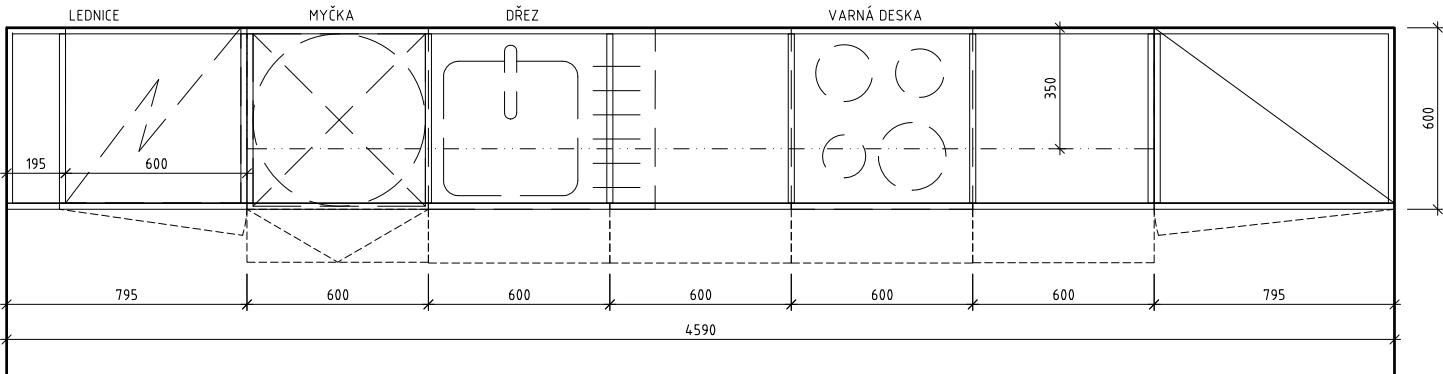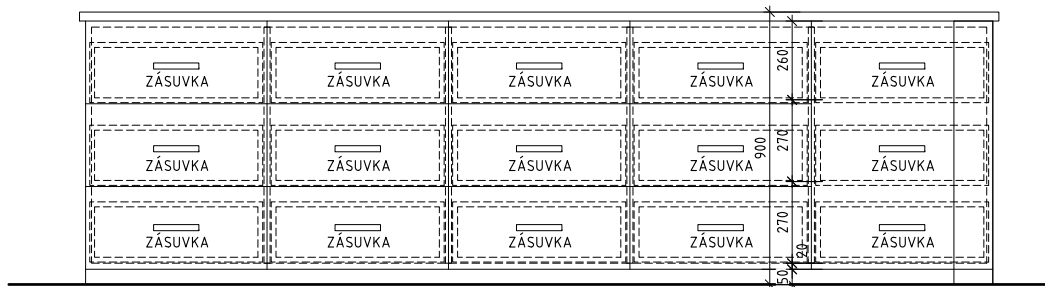

UPOZORNĚNÍ:

PŘED OBJEDNÁNÍM NEBO ZADÁNÍM VŠECH VÝROBKŮ DO VÝROBY DOJDE K PŘEMĚŘENÍ STÁVAJÍCÍCH KONSTRUKCÍ, K PŘEMĚŘENÍ NEBO URČENÍ SKLADEBNÍHO ROZMĚRU VŠECH VÝROBKŮ A PŘEPOČÍTÁNÍ POČTU VÝROBKŮ. TOTO PROVEDE DODAVATEL VÝŠE UVEDENÝCH PRVKŮ!
TATO DOKUMENTACE NENAHAZUJE DODAVATELSKOU A DÍLENSKOU DOKUMENTACÍ. DODAVATELSKÁ A DÍLENSKÁ DOKUMENTACE MUSÍ BÝT PŘED ZAPOČETÍM KONKRÉTNÍCH PRACÍ ODSOUHLASENA ARCHITEKTEM A INVESTOREM.