
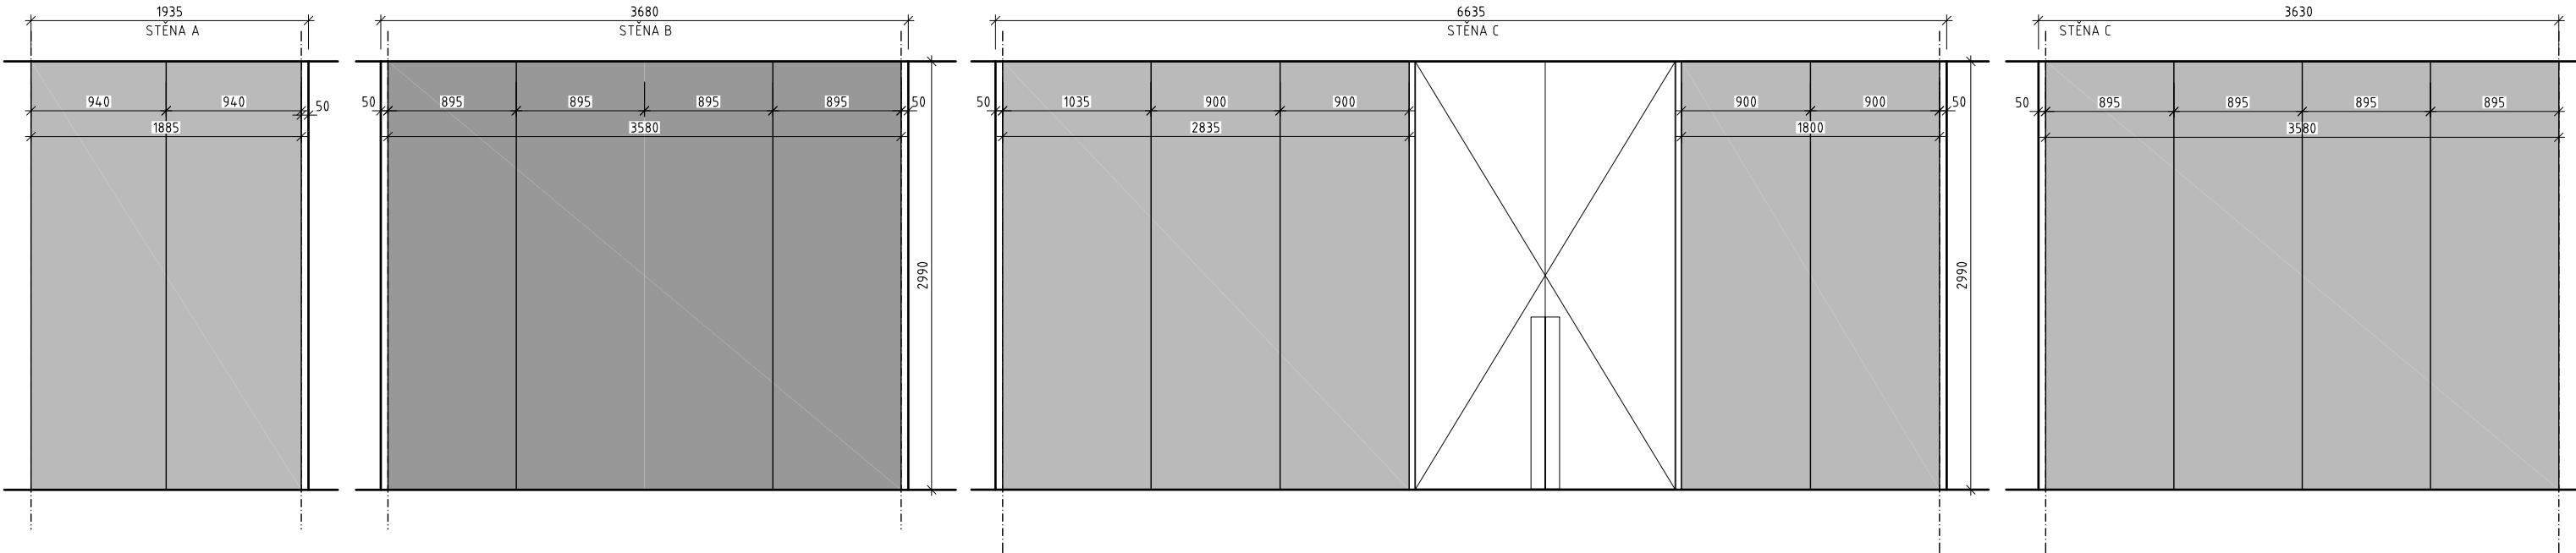


TABULKA TRUHLÁŘSKÝCH VÝROBKŮ

Novostavba víceúčelového objektu, ul. Zápotockého, Kladno

OZNAČENÍ					
T.05		PODLAŽÍ	1. NP	STR.	CELKEM
		MJ (ks)	1	-	1
POPIS	OBKLAD STĚNY V CHODBĚ				
ROZMĚRY	DLE SCHEMATU	POVRCHOVÁ ÚPRAVA	LAMINO V DEKORU PŘÍRODNÍHO DŘEVA		
MATERIÁL	OBKLADOVÉ DESKY NA BÁZI DŘEVĚNÝCH AGLOMERÁTŮ S LAMINOVÁNÍM NEVIDITELNĚ KOTVENO PŘES PRIMÁRNÍ ROŠT Z DŘEVĚNÝCH LATÍ / DESEK				

POZN: OTVORY A PROSTUPY PRO KONCOVÉ PRVKY TZB BUDOU PROVEDENY PODLE SKUTEČNÉHO ZAMĚŘENÍ

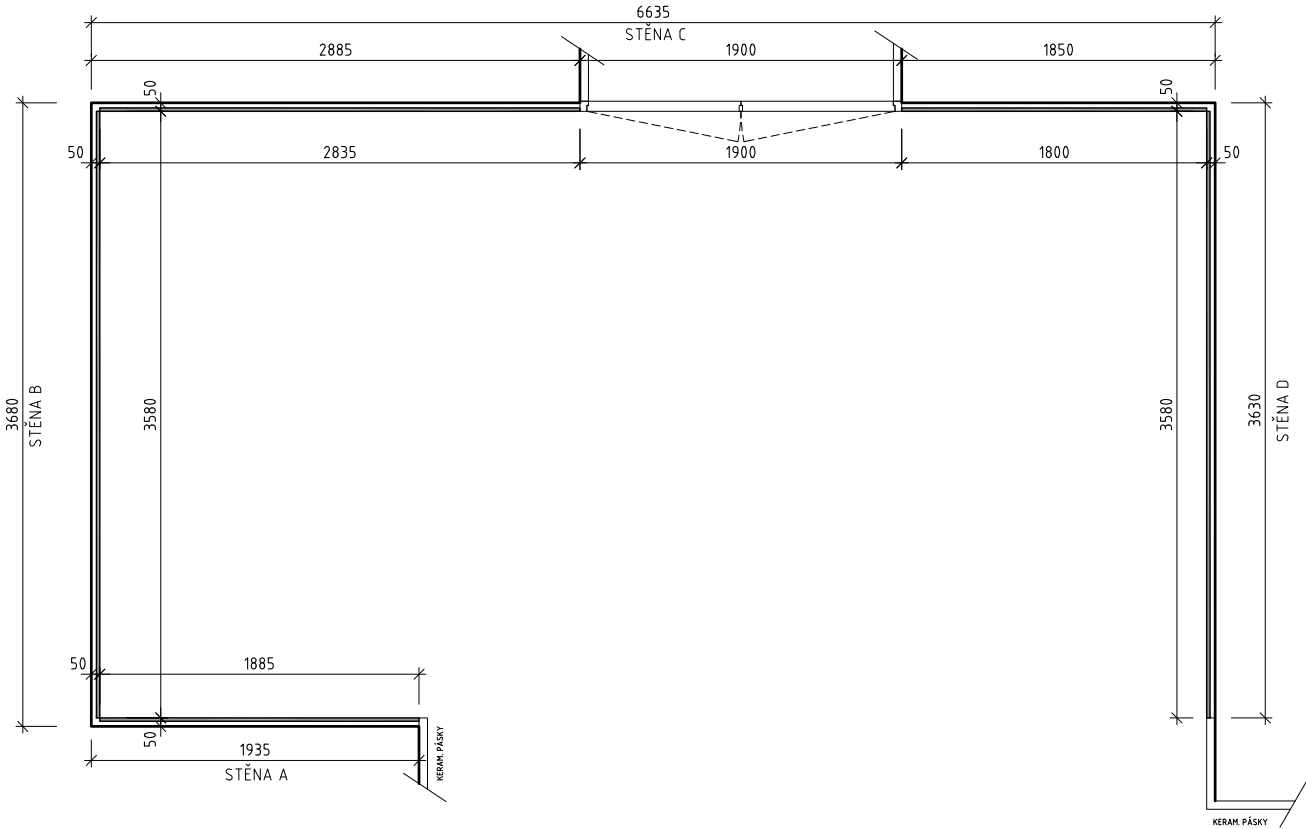

UPOZORNĚNÍ:
PŘED OBJEDNÁNÍM NEBO ZADÁNÍM VŠECH VÝROBKŮ DO VÝROBY DOJDE K PŘEMĚŘENÍ STÁVAJÍCÍCH KONSTRUKCI, K PŘEMĚŘENÍ NEBO URČENÍ SKLADEBNÍHO ROZMĚRU VŠECH VÝROBKŮ A PŘEPOČÍTÁNÍ POČTU VÝROBKŮ. TOTO PROVEDE DODAVATEL VÝŠE UVEDENÝCH PRVKŮ!
TATO DOKUMENTACE NENAHRAZUJE DODAVATELSKOU A DÍLENSKOU DOKUMENTACI. DODAVATELSKÁ A DÍLENSKÁ DOKUMENTACE MUSÍ BÝT PŘED ZAPOČETÍM KONKRÉTNÍCH PRACÍ ODSOUHLASENA ARCHITEKTEM A INVESTOREM.