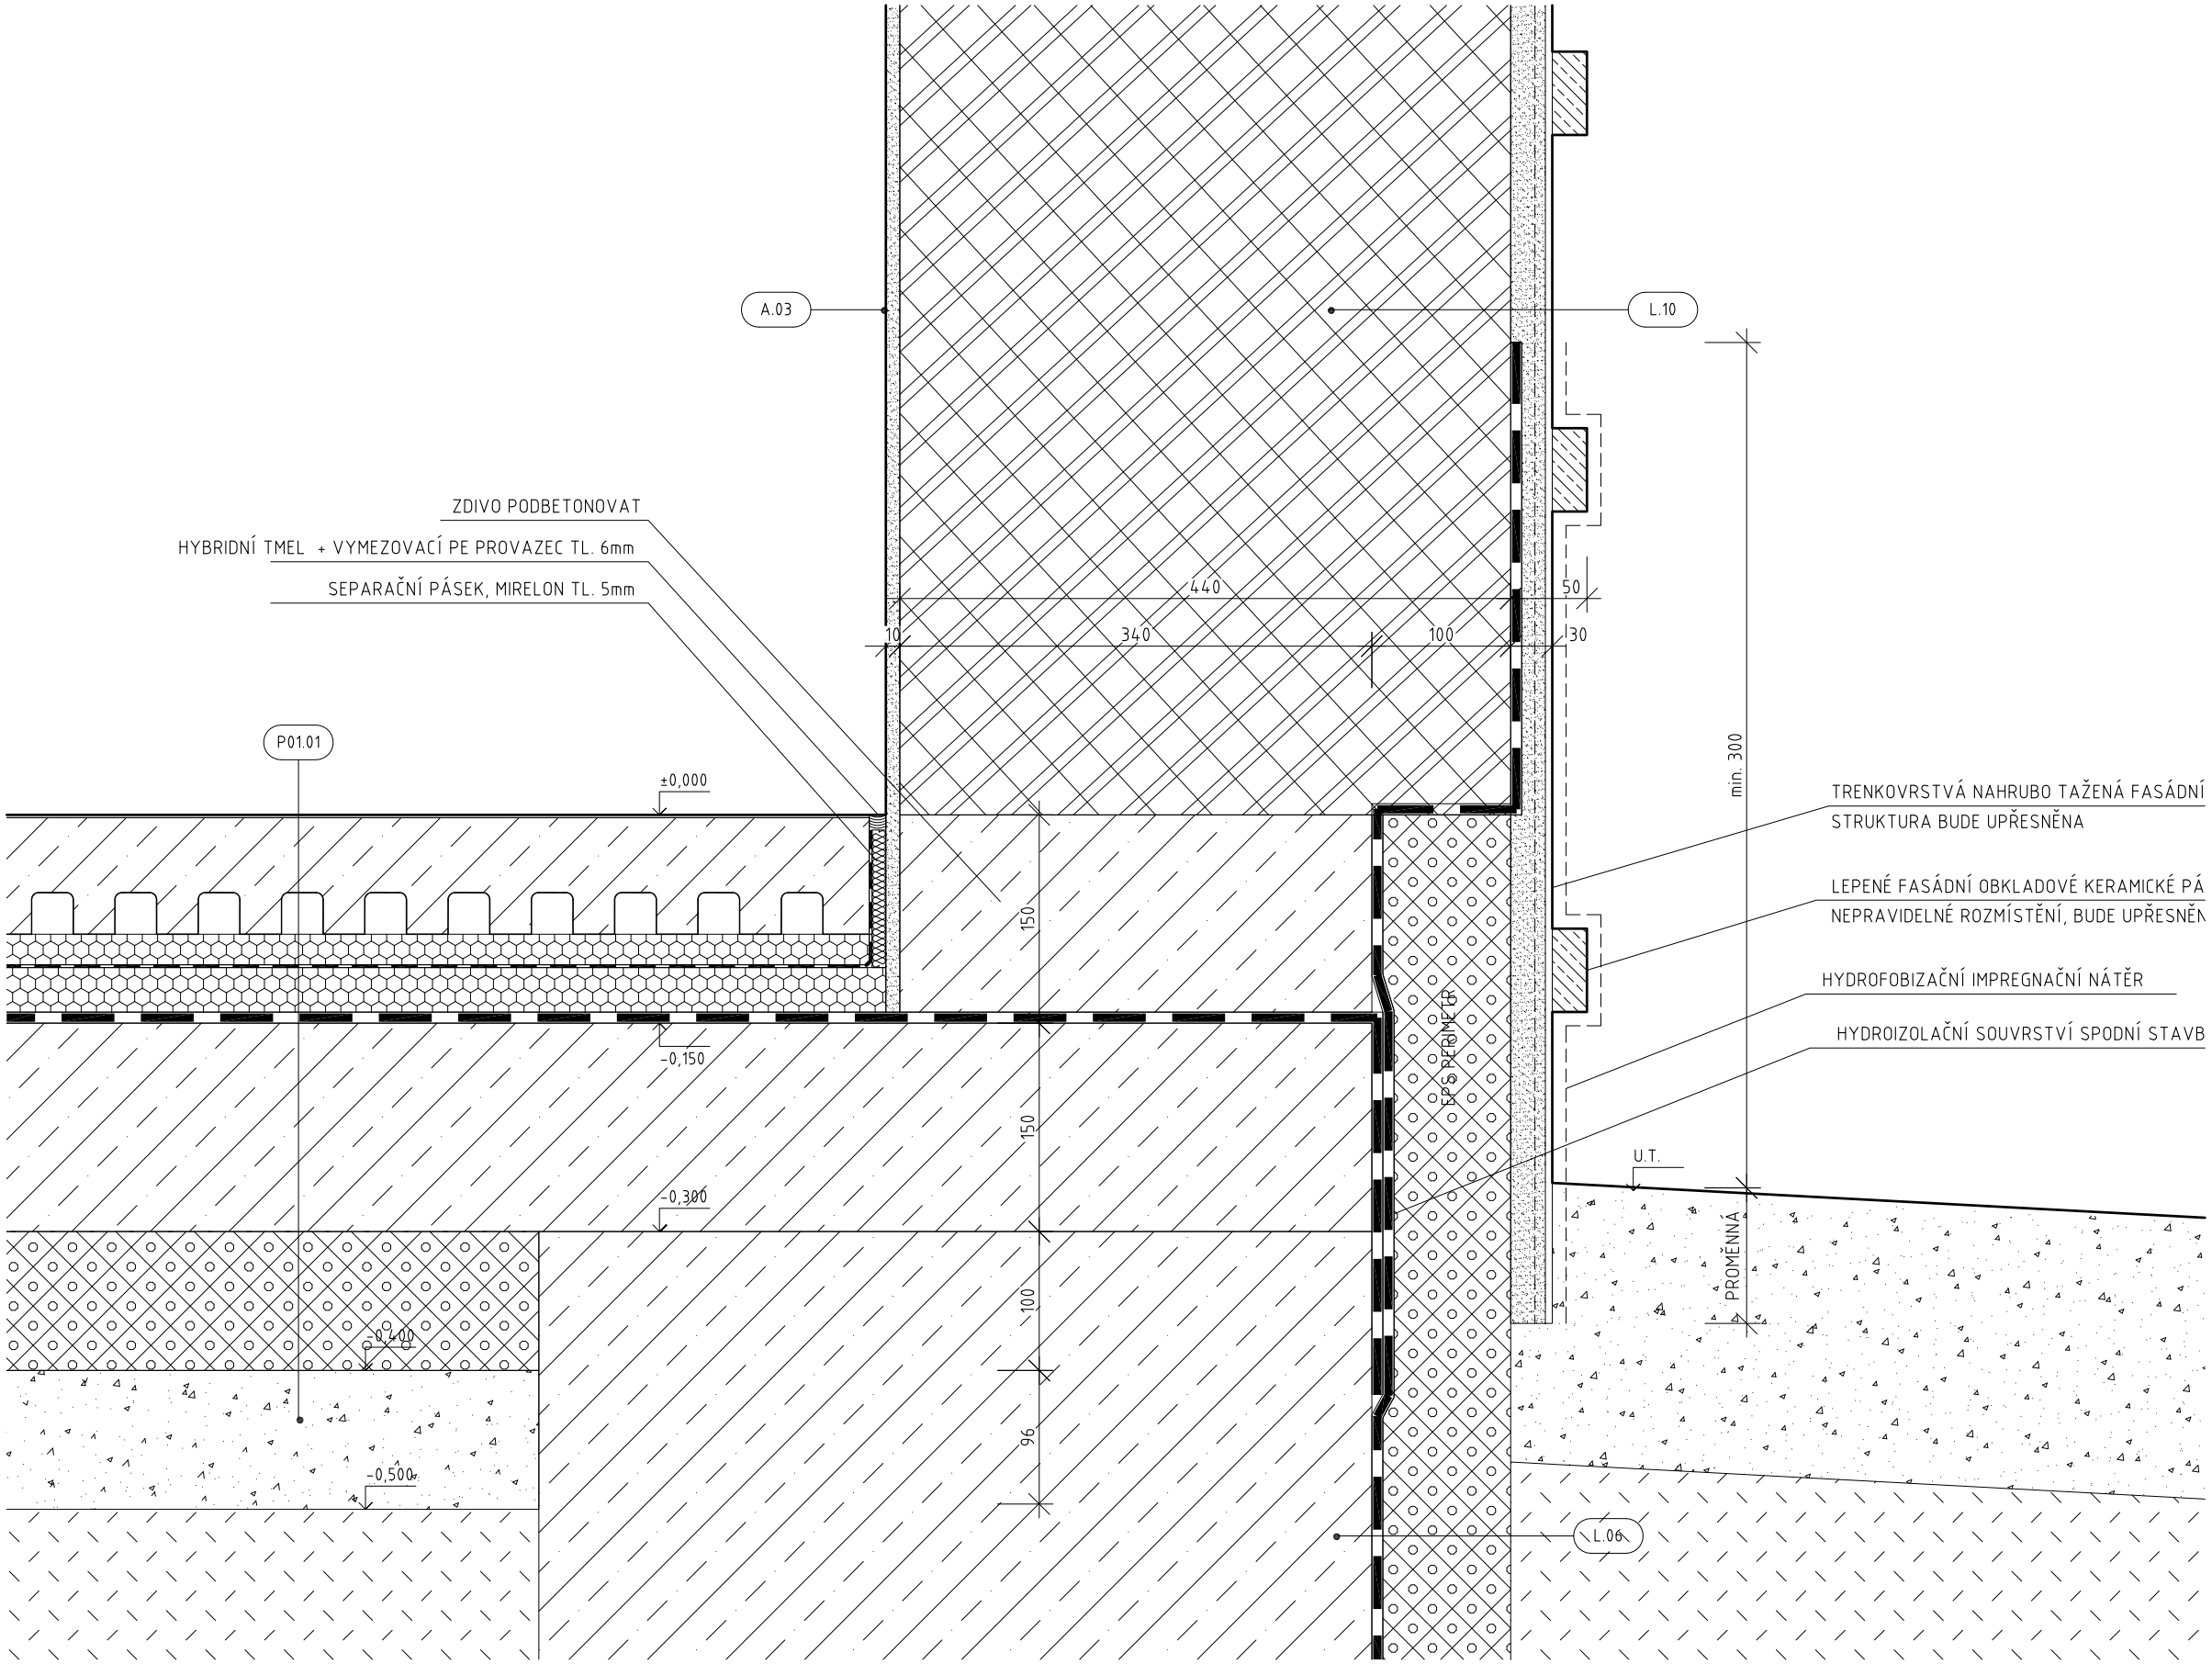


| akce: | vypracoval: | název výkresu: | datum: | stupeň PD: | číslo detailu: |
|---|---|---|---|---|---|
| Novostavba víceúčelového objektu<br>ul. Zápotockého, Kladno | Ing. Pavel Sládek | DETAIL U SOKLU S OMÍTKOU A KERAMICKÝMI OBKLAD. PÁSKY | 04/2017 | DPS | 602 |
| | kontroloval:<br>Ing. arch. Jan Havel | | měřítko:<br>1 : 5 | kód části:<br>AS (arch.-stavební) | revize:<br>00 |