


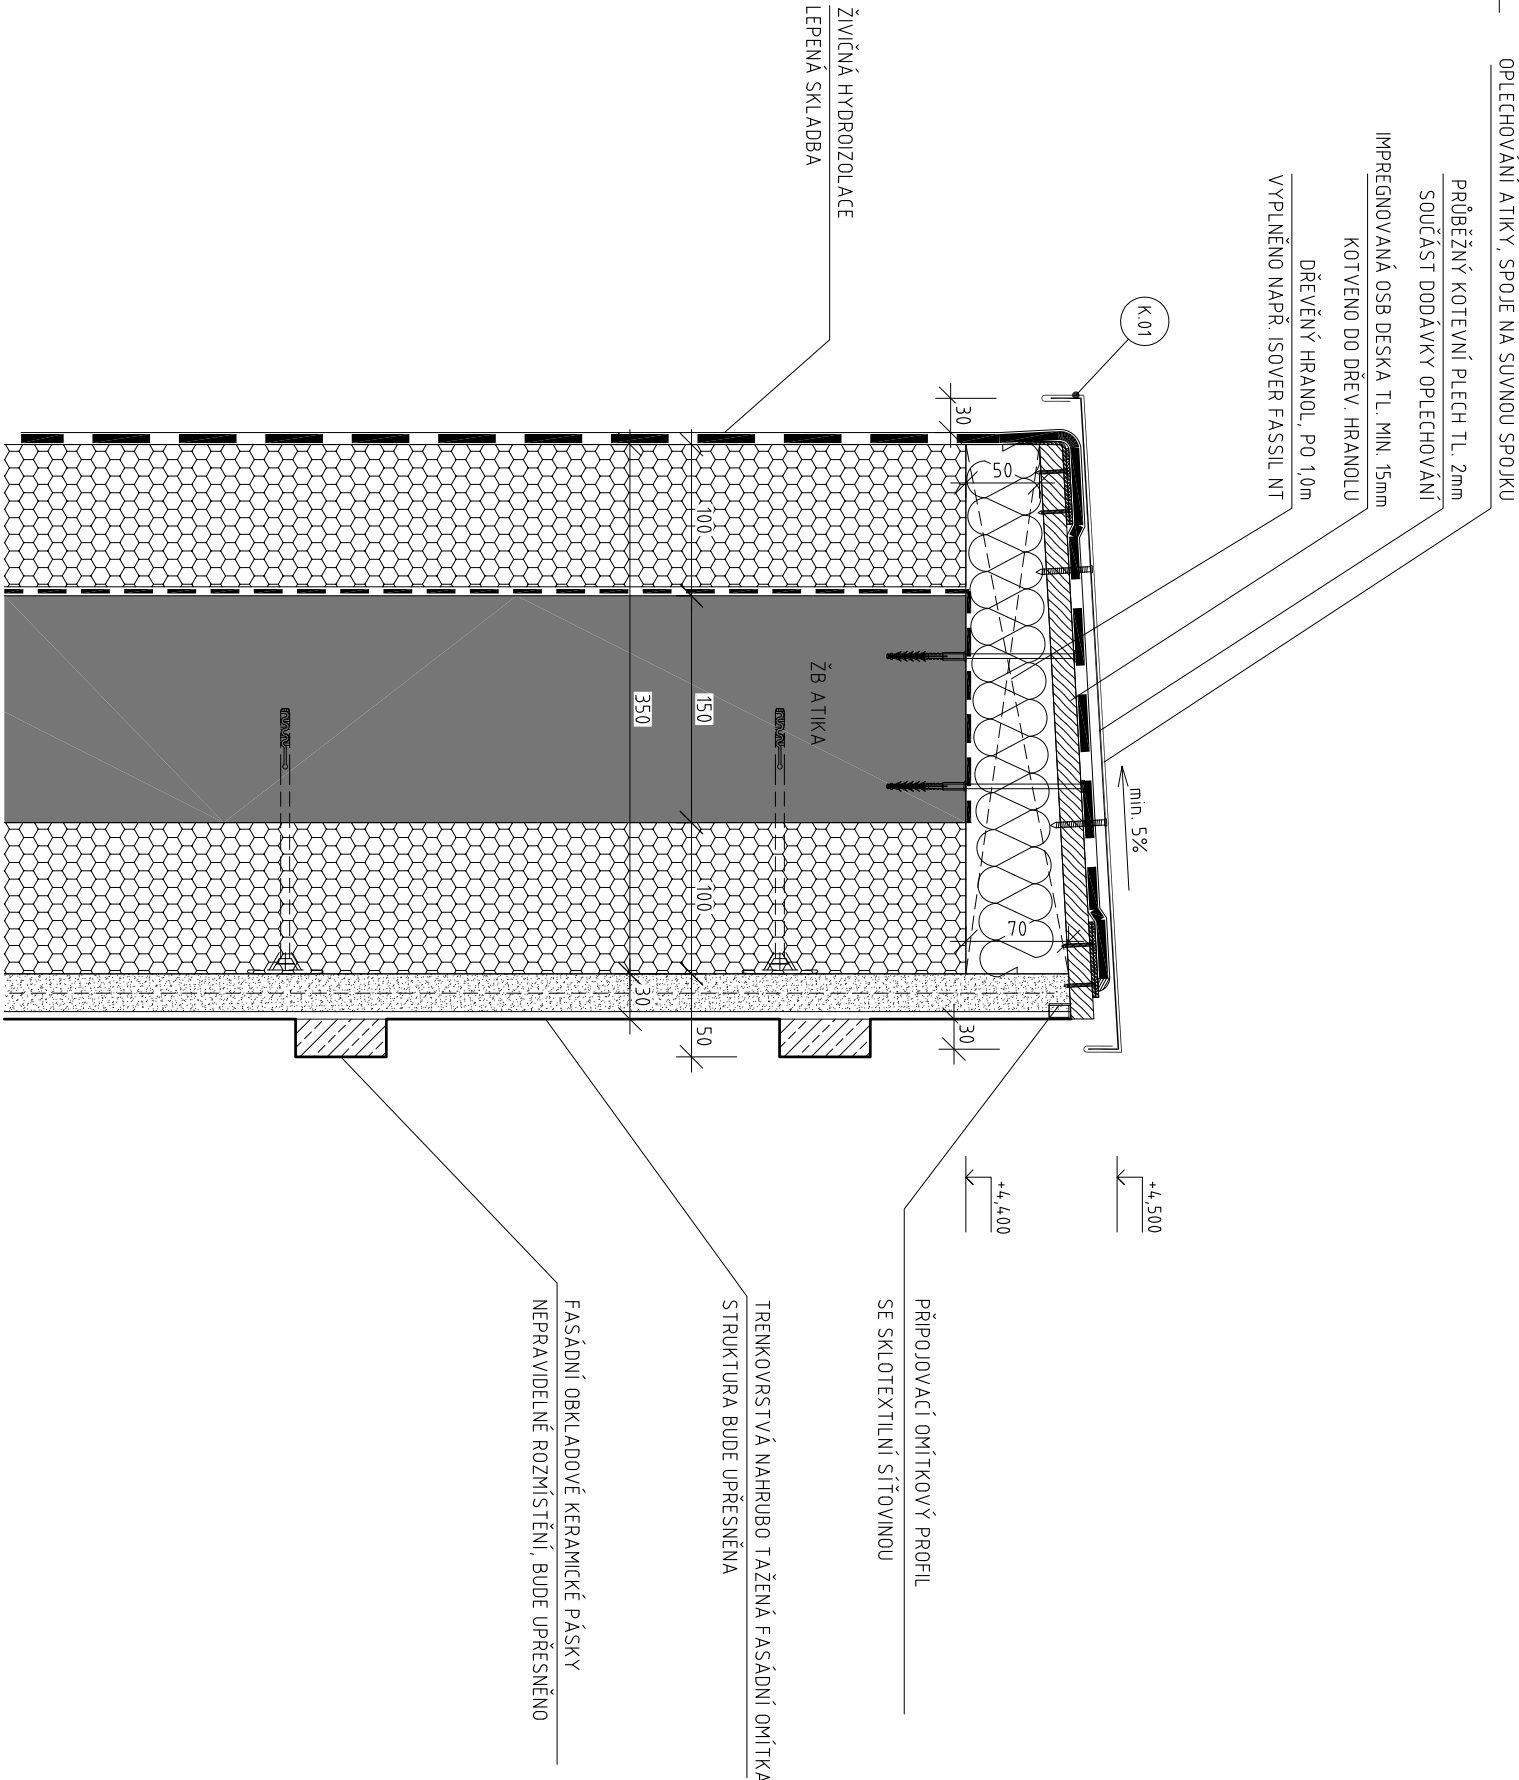

akce:

Novostavba víceúčelového objektu
ul. Zápotockého, Kladno

vypísal:

Ing. Pavel Sládek

kontrola:

Ing. arch. Jan Havel

název výkresu:

DETAIL ŽB ATIKY

datum:

04/2017

stupeň PD:

DPS

číslo detailu:

603

mřížko:

1 : 5

kód části:

AS (arch.-stavební)

revize:

00