


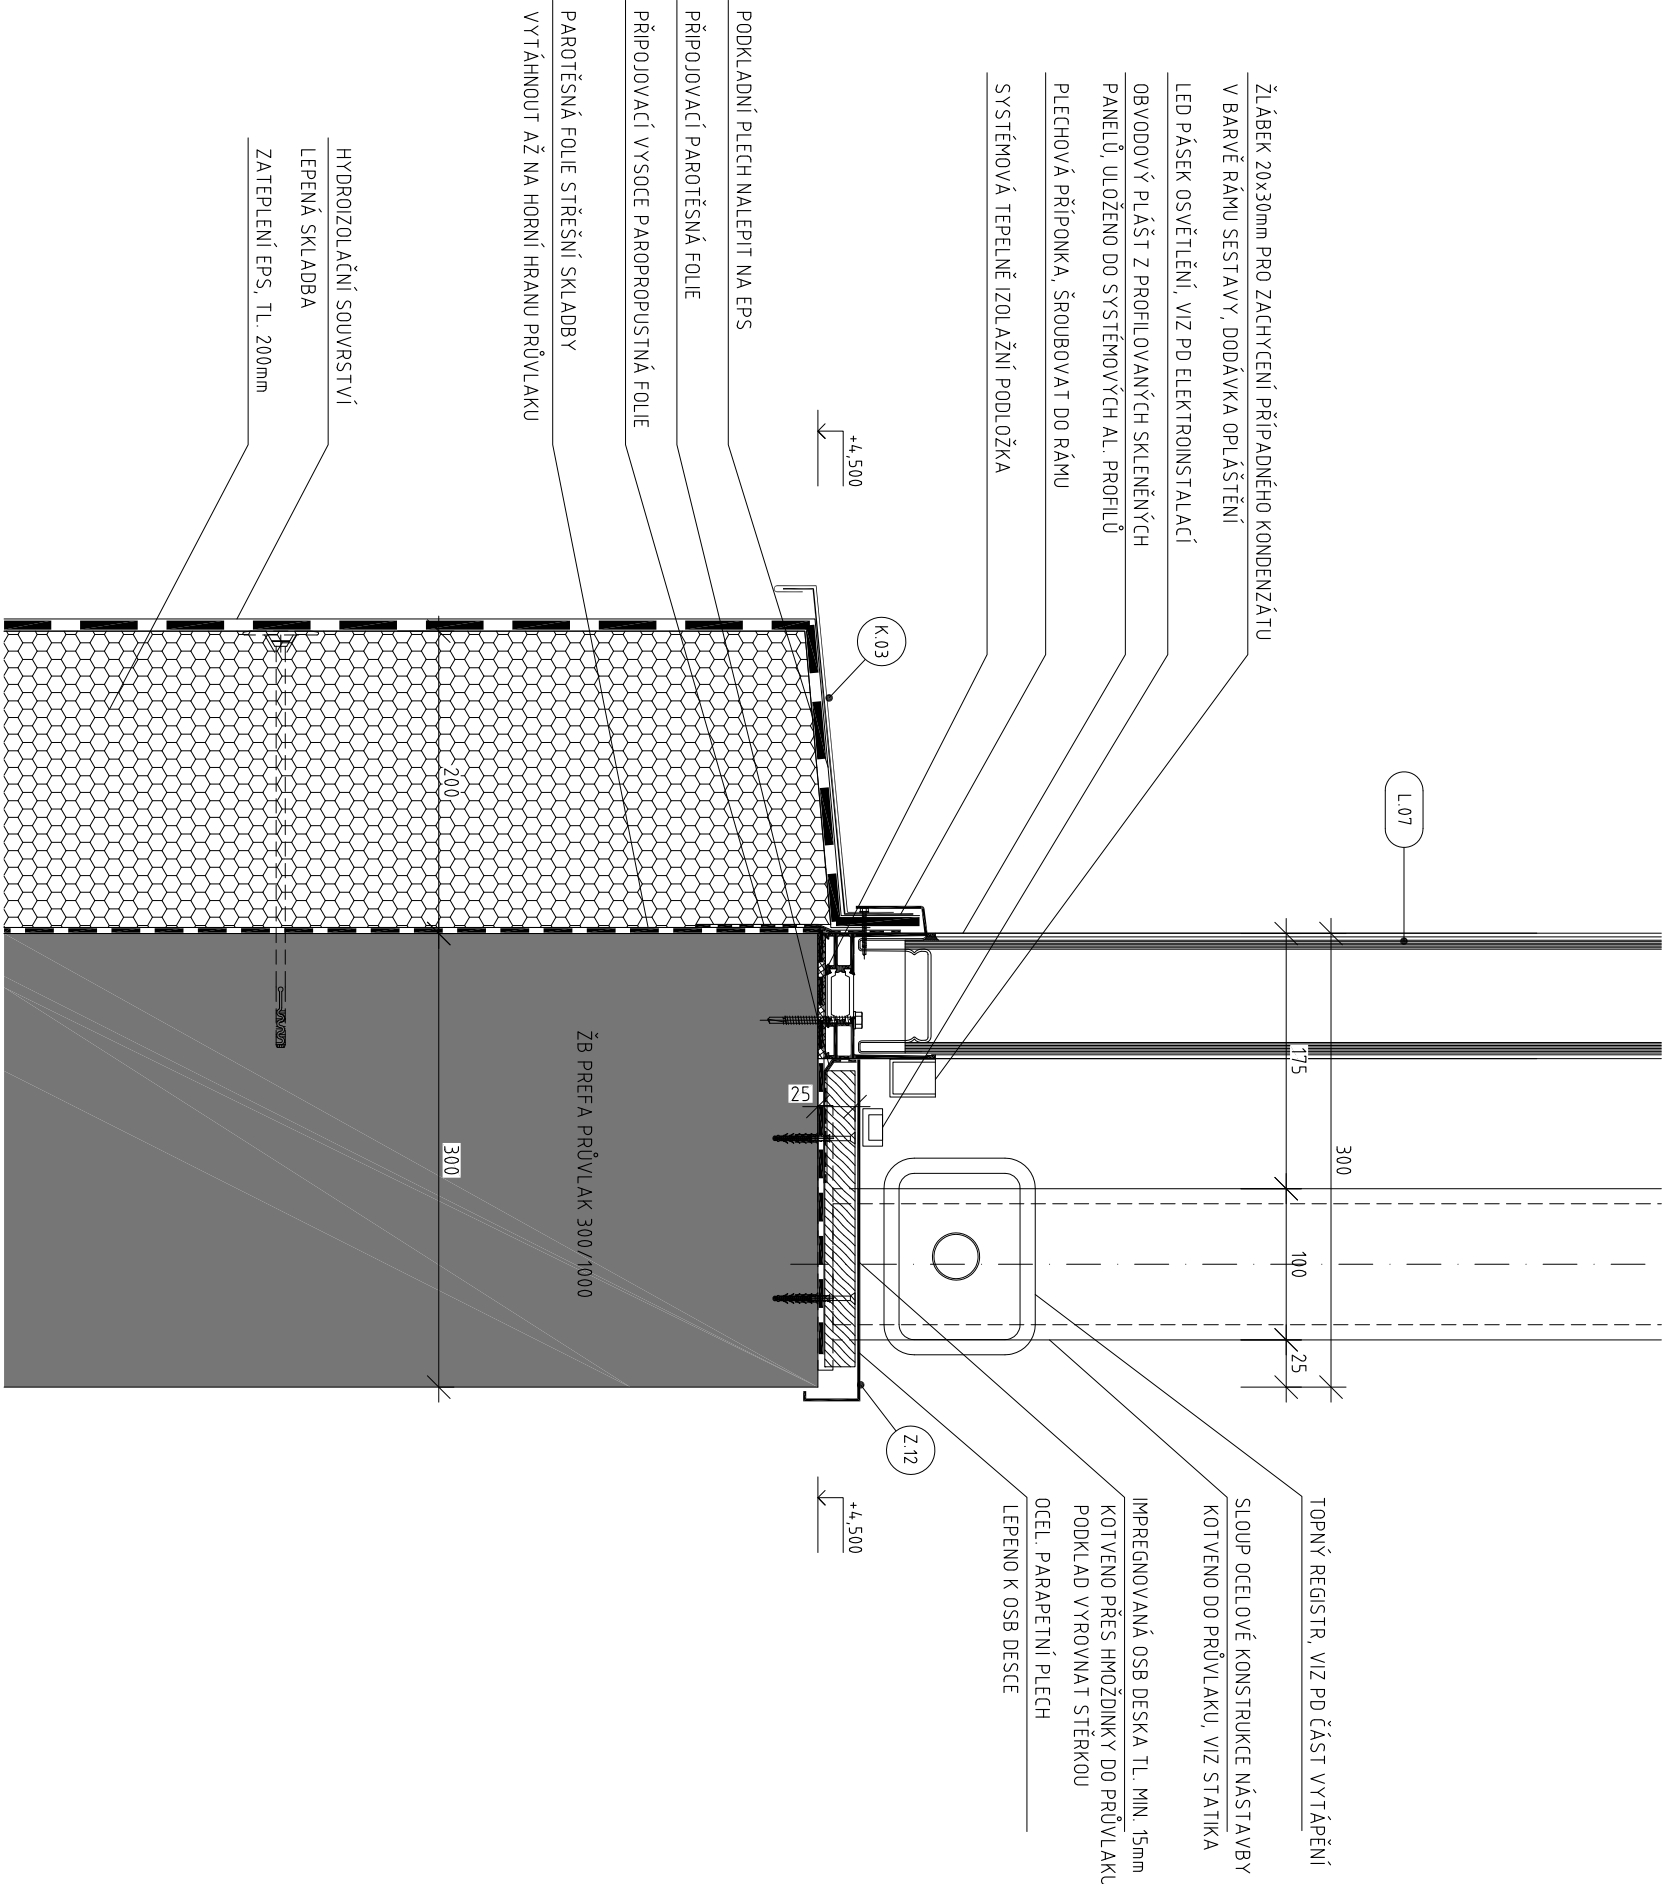

akce:	Novostavba víceúčelového objektu ul. Zápotockého, Kladno						
	vypísal:	Ing. Pavel Sládek	název výkresu: SPODNÍ DETAIL OSAZENÍ PROFILOVANÝCH SKLENĚNÝCH PANĚLŮ				
	kontroloval:	Ing. arch. Jan Havel					
		datum:	04/2017	stupeň PD:	DPS	číslo detailu:	605
		mřítko:	1 : 5	kód části:	AS (arch.-stavební)	revize:	00