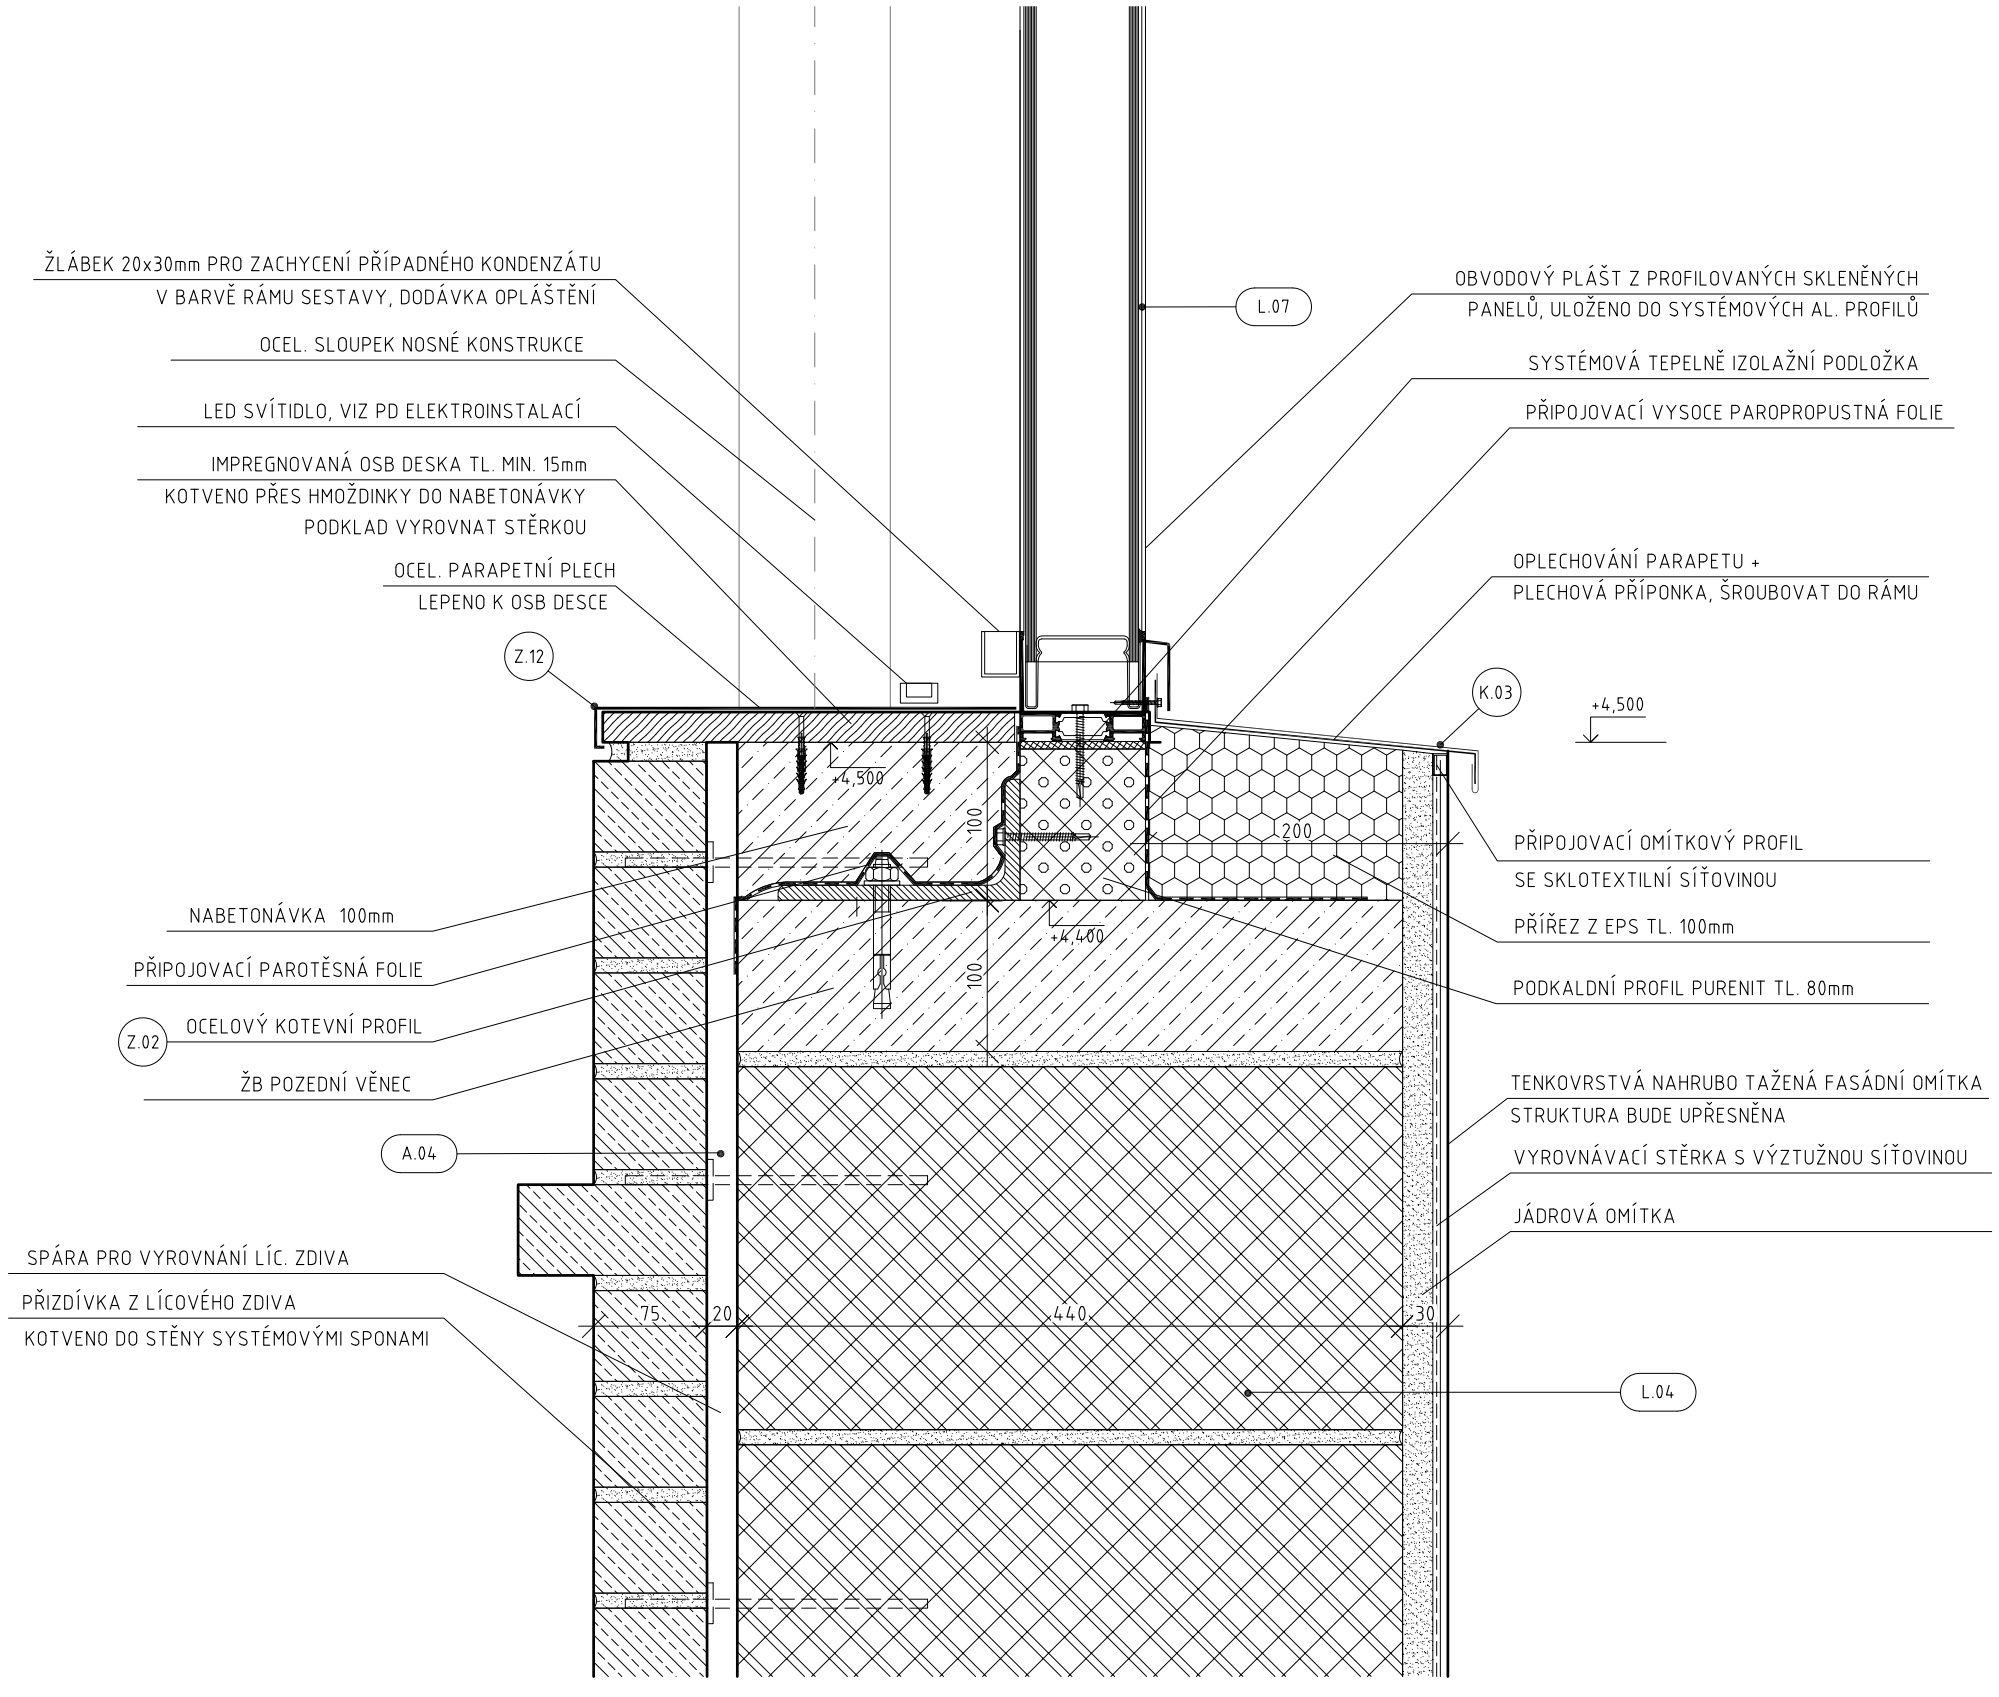

akce:	vypracoval:	název výkresu:	datum:	stupeň PD:	číslo detailu:
Novostavba víceúčelového objektu ul. Zápotockého, Kladno	Ing. Pavel Sládek	DATAIL OSAZENÍ PROFILOVANÝCH SKLENĚNÝCH PANĚLŮ NA ZDIVU	04/2017	DPS	608
	kontroloval: Ing. arch. Jan Havel		měřítko: 1 : 5	kód části: AS (arch.-stavební)	revize: 00