


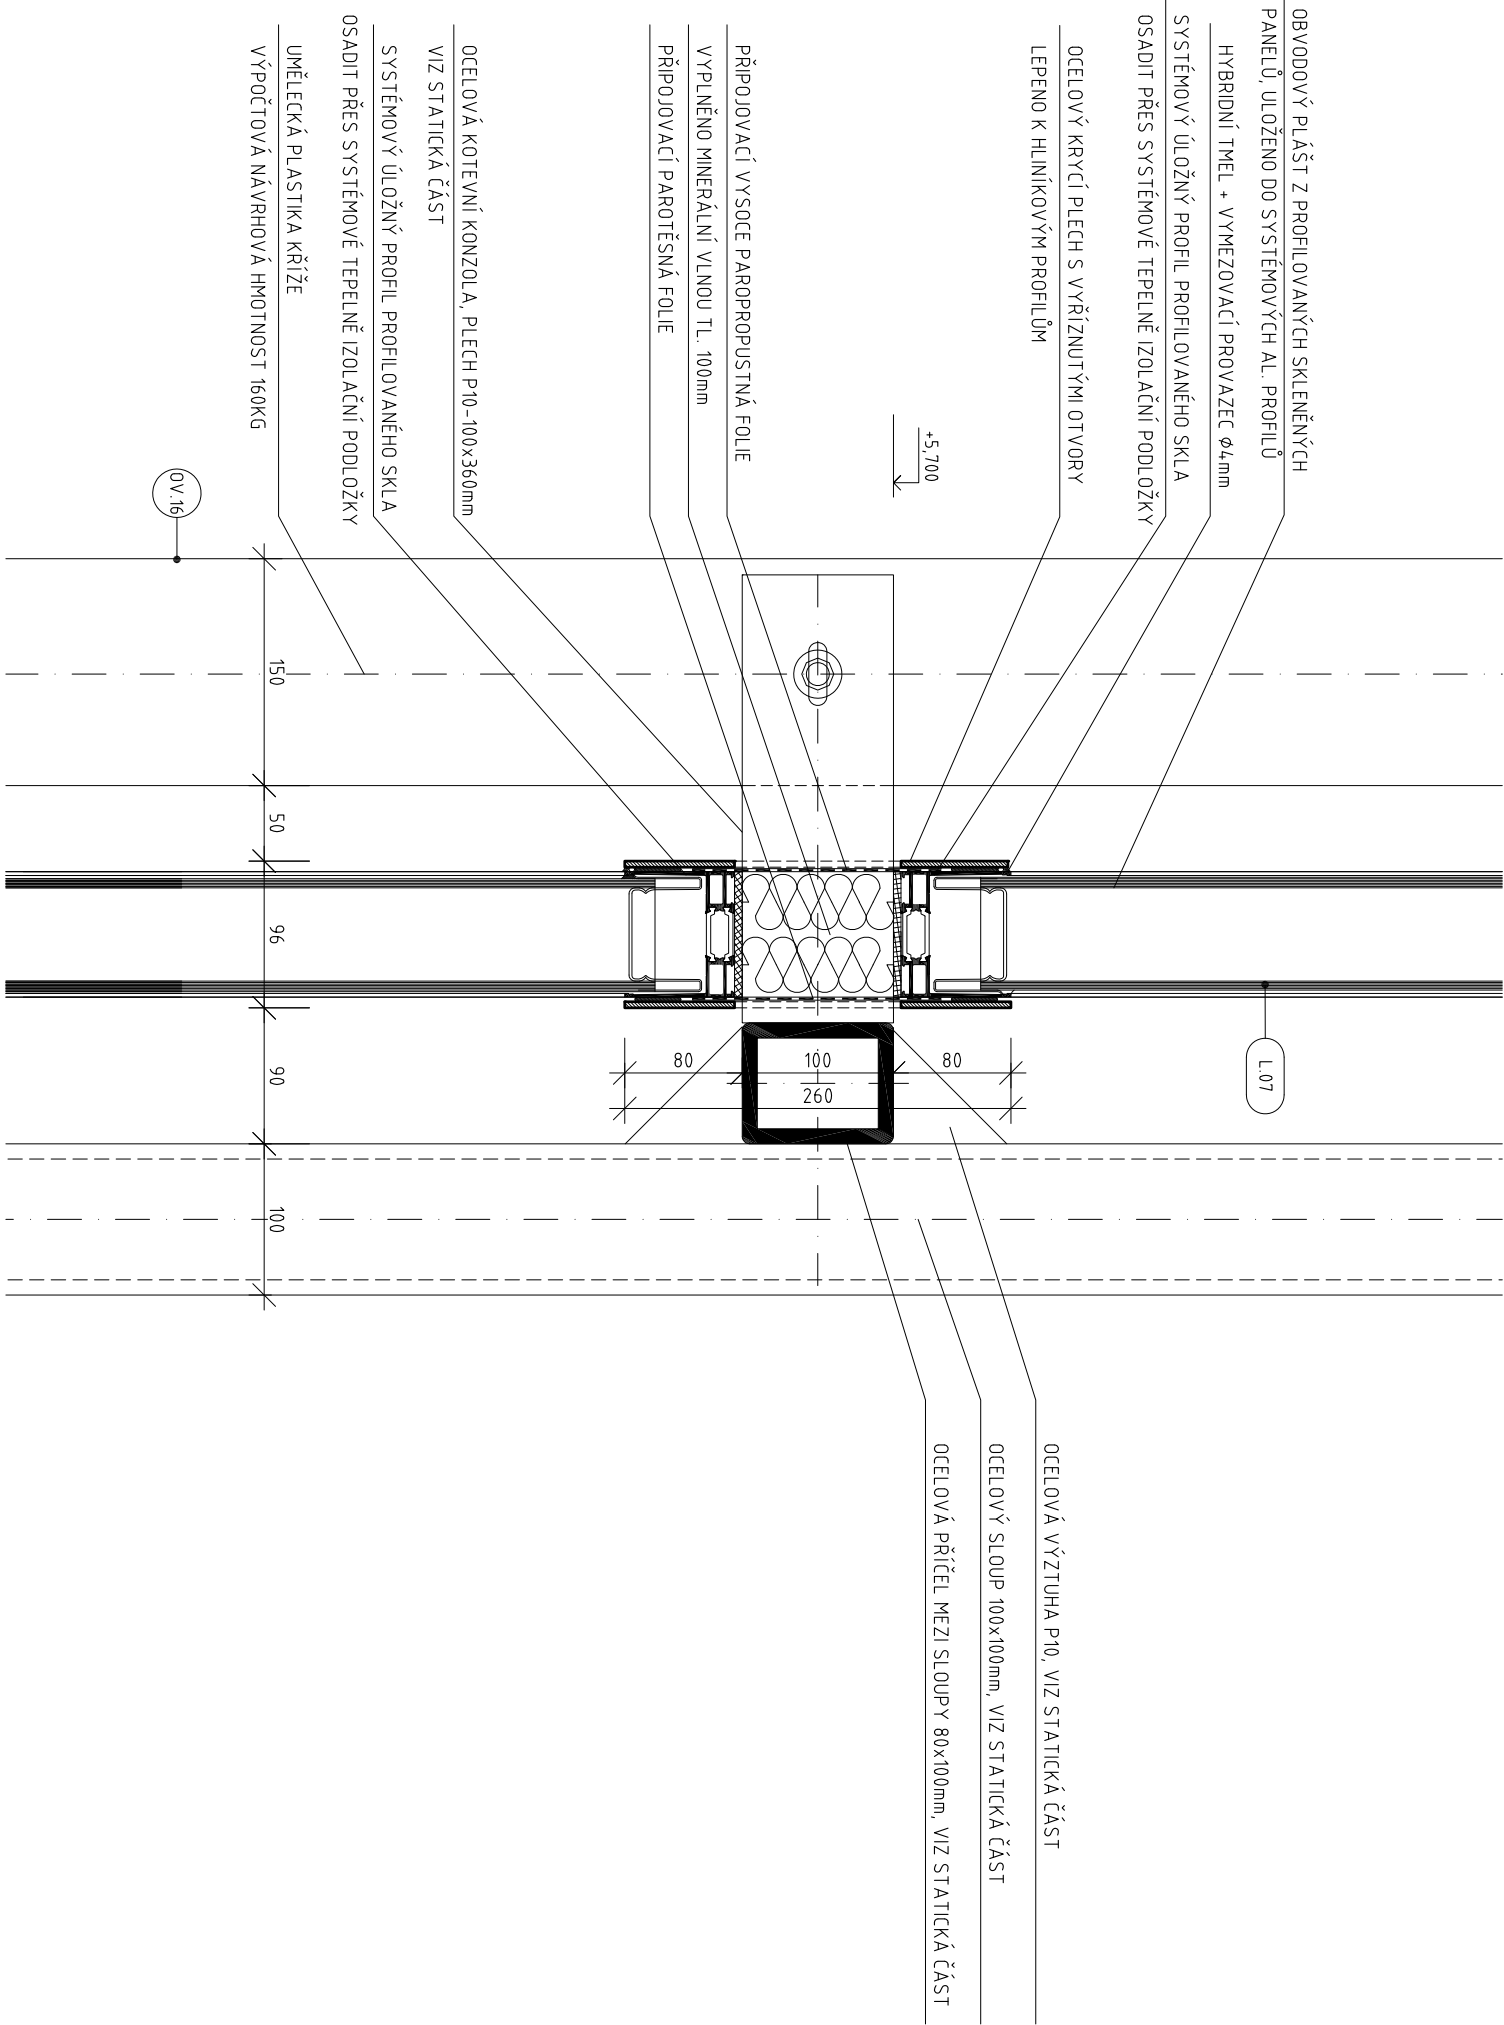

akce:	Novostavba víceúčelového objektu ul. Zápotockého, Kladno		název výkresu:		datum:	stupeň PD:	číslo detailu:
	vypracoval:	Ing. Pavel Sládek	DETAIL PROSTUPU KOTVENÍ KŘÍŽE SKLENĚNÝMI PANELY		04/2017	DPS	609
	kontroloval:	Ing. arch. Jan Havel			mřítko:	kód části:	revize:
					1 : 5	AS (arch.-stavební)	00