


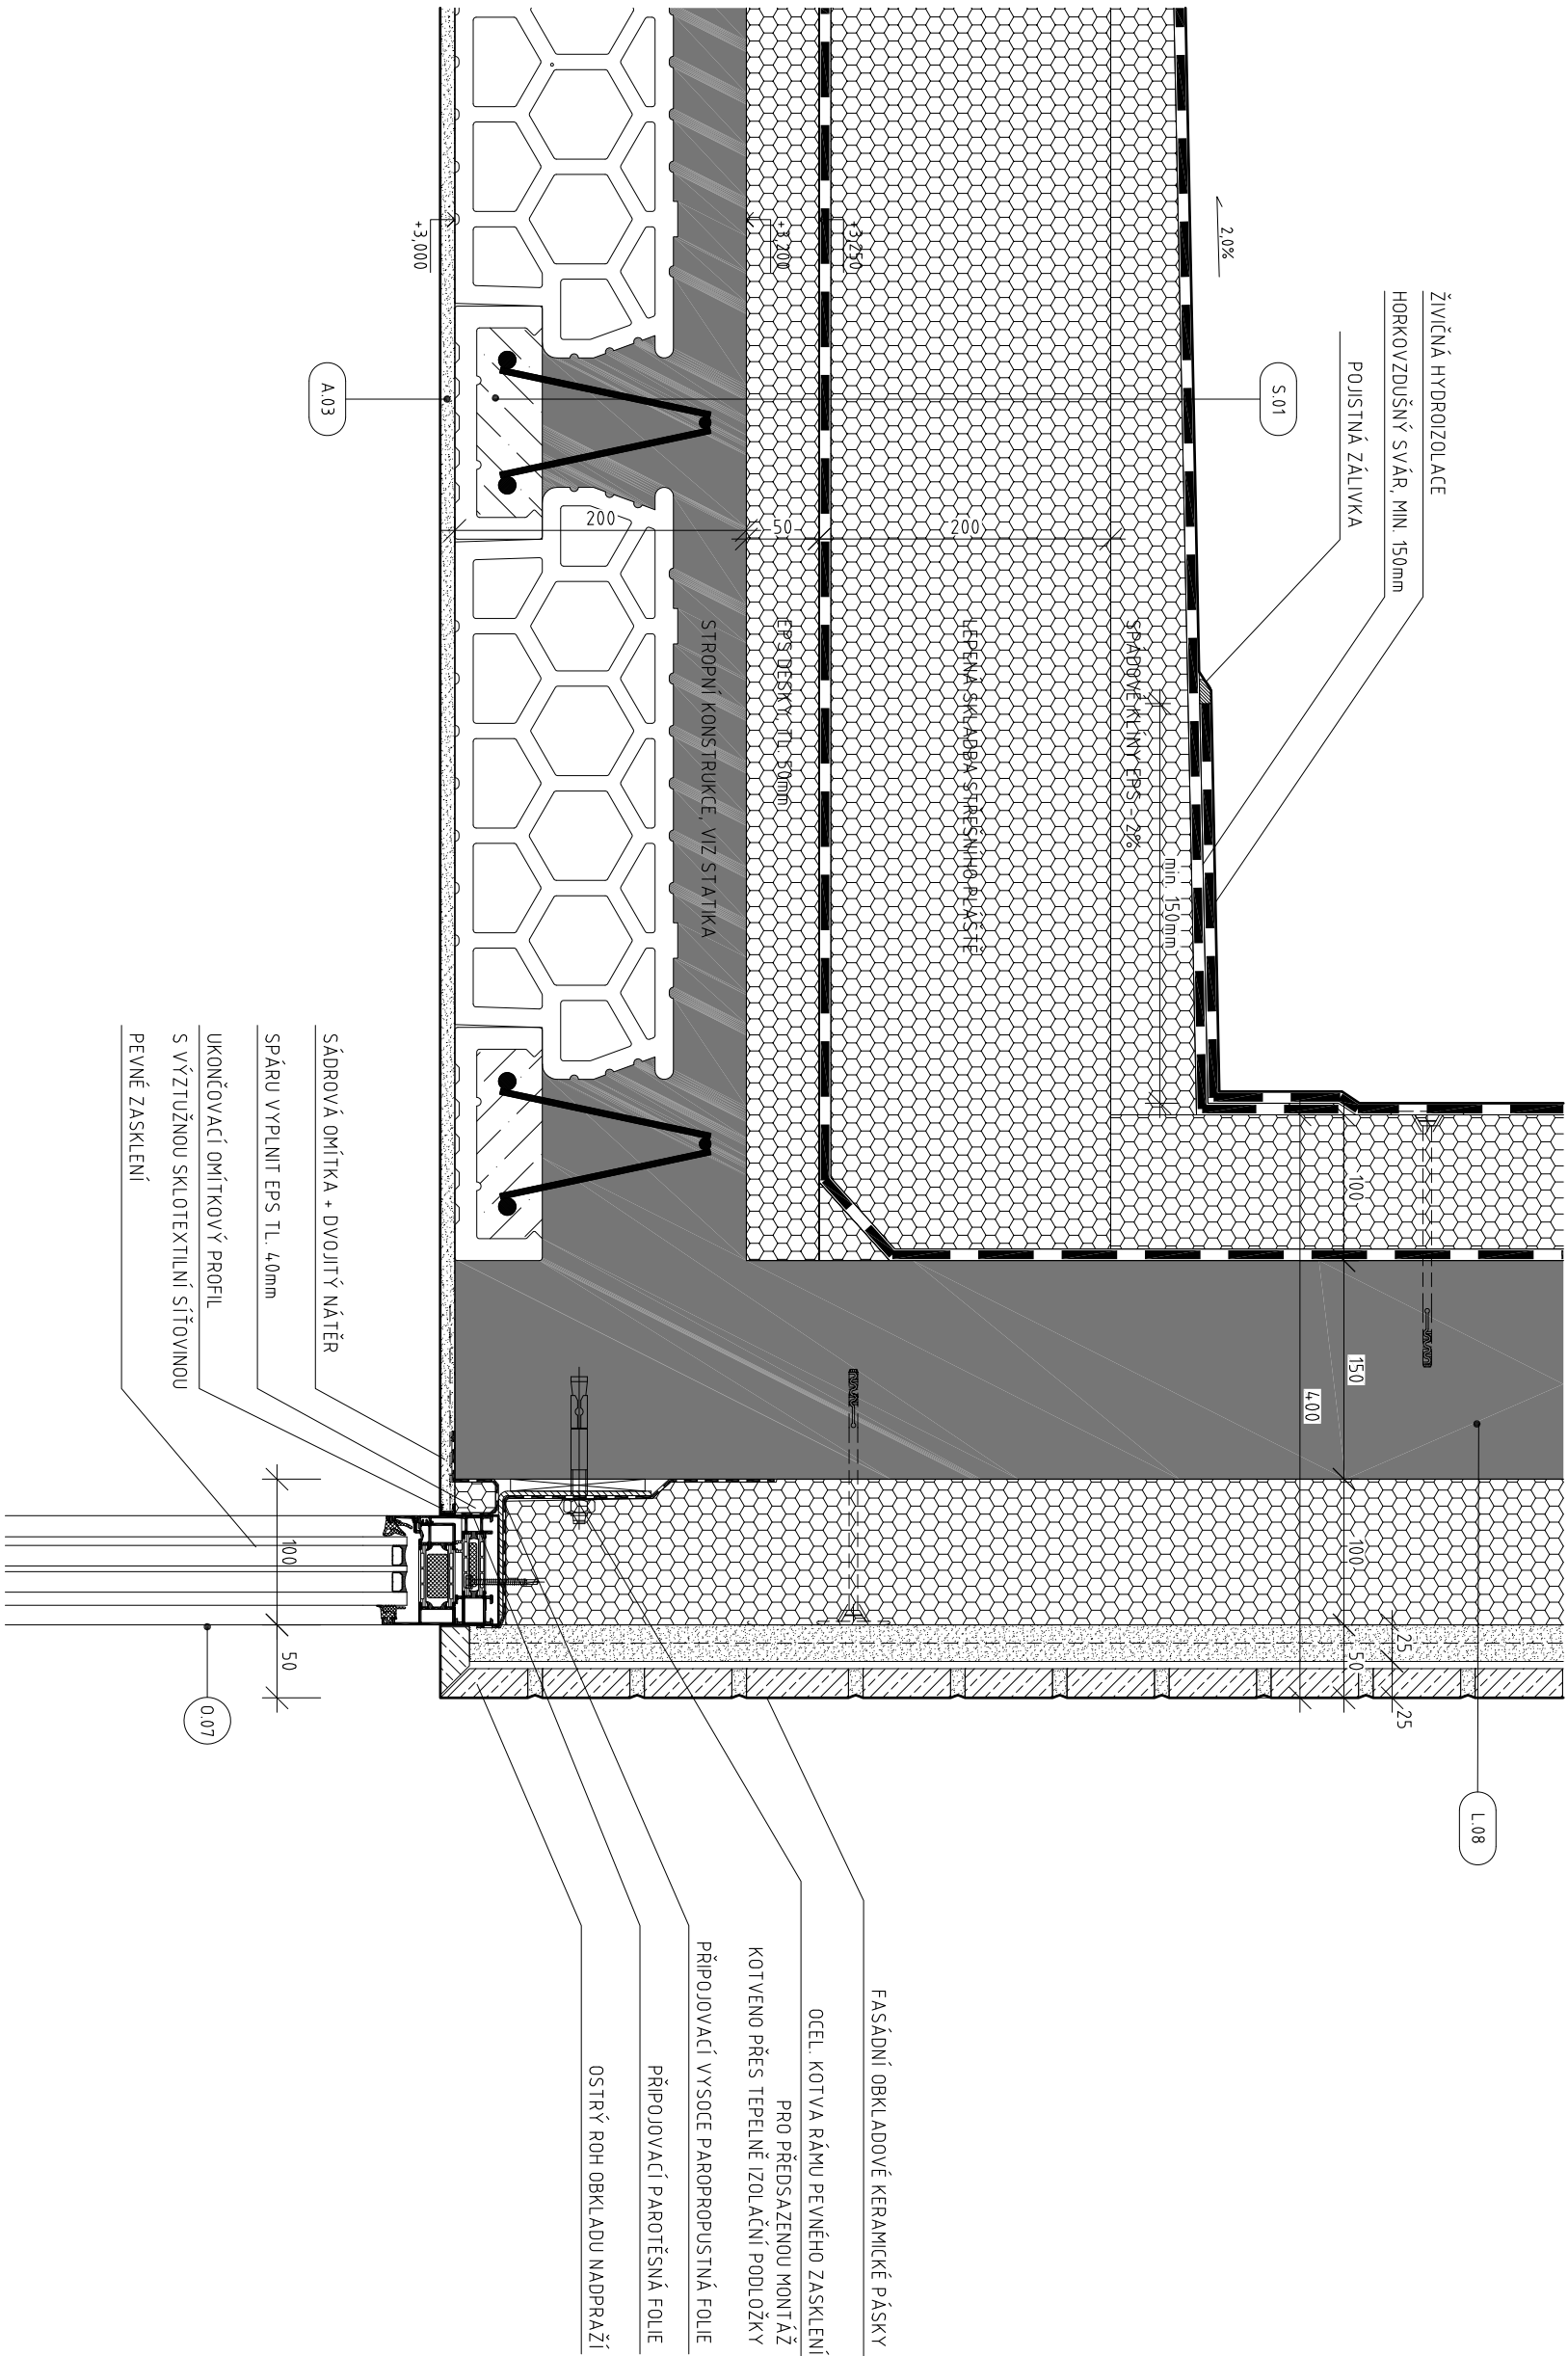

akce:

Novostavba víceúčelového objektu
ul. Zápotockého, Kladno

vypíracoval:

Ing. Pavel Sládek

název výkresu:

DETAIL NADPRAŽÍ U PEVNÉHO ZASKLENÍ

datum:

04/2017

stupeň PD:

DPS

číslo detailu:

612

mřítko:

1 : 5

kód části:

AS (arch.-stavební)

revize:

00