


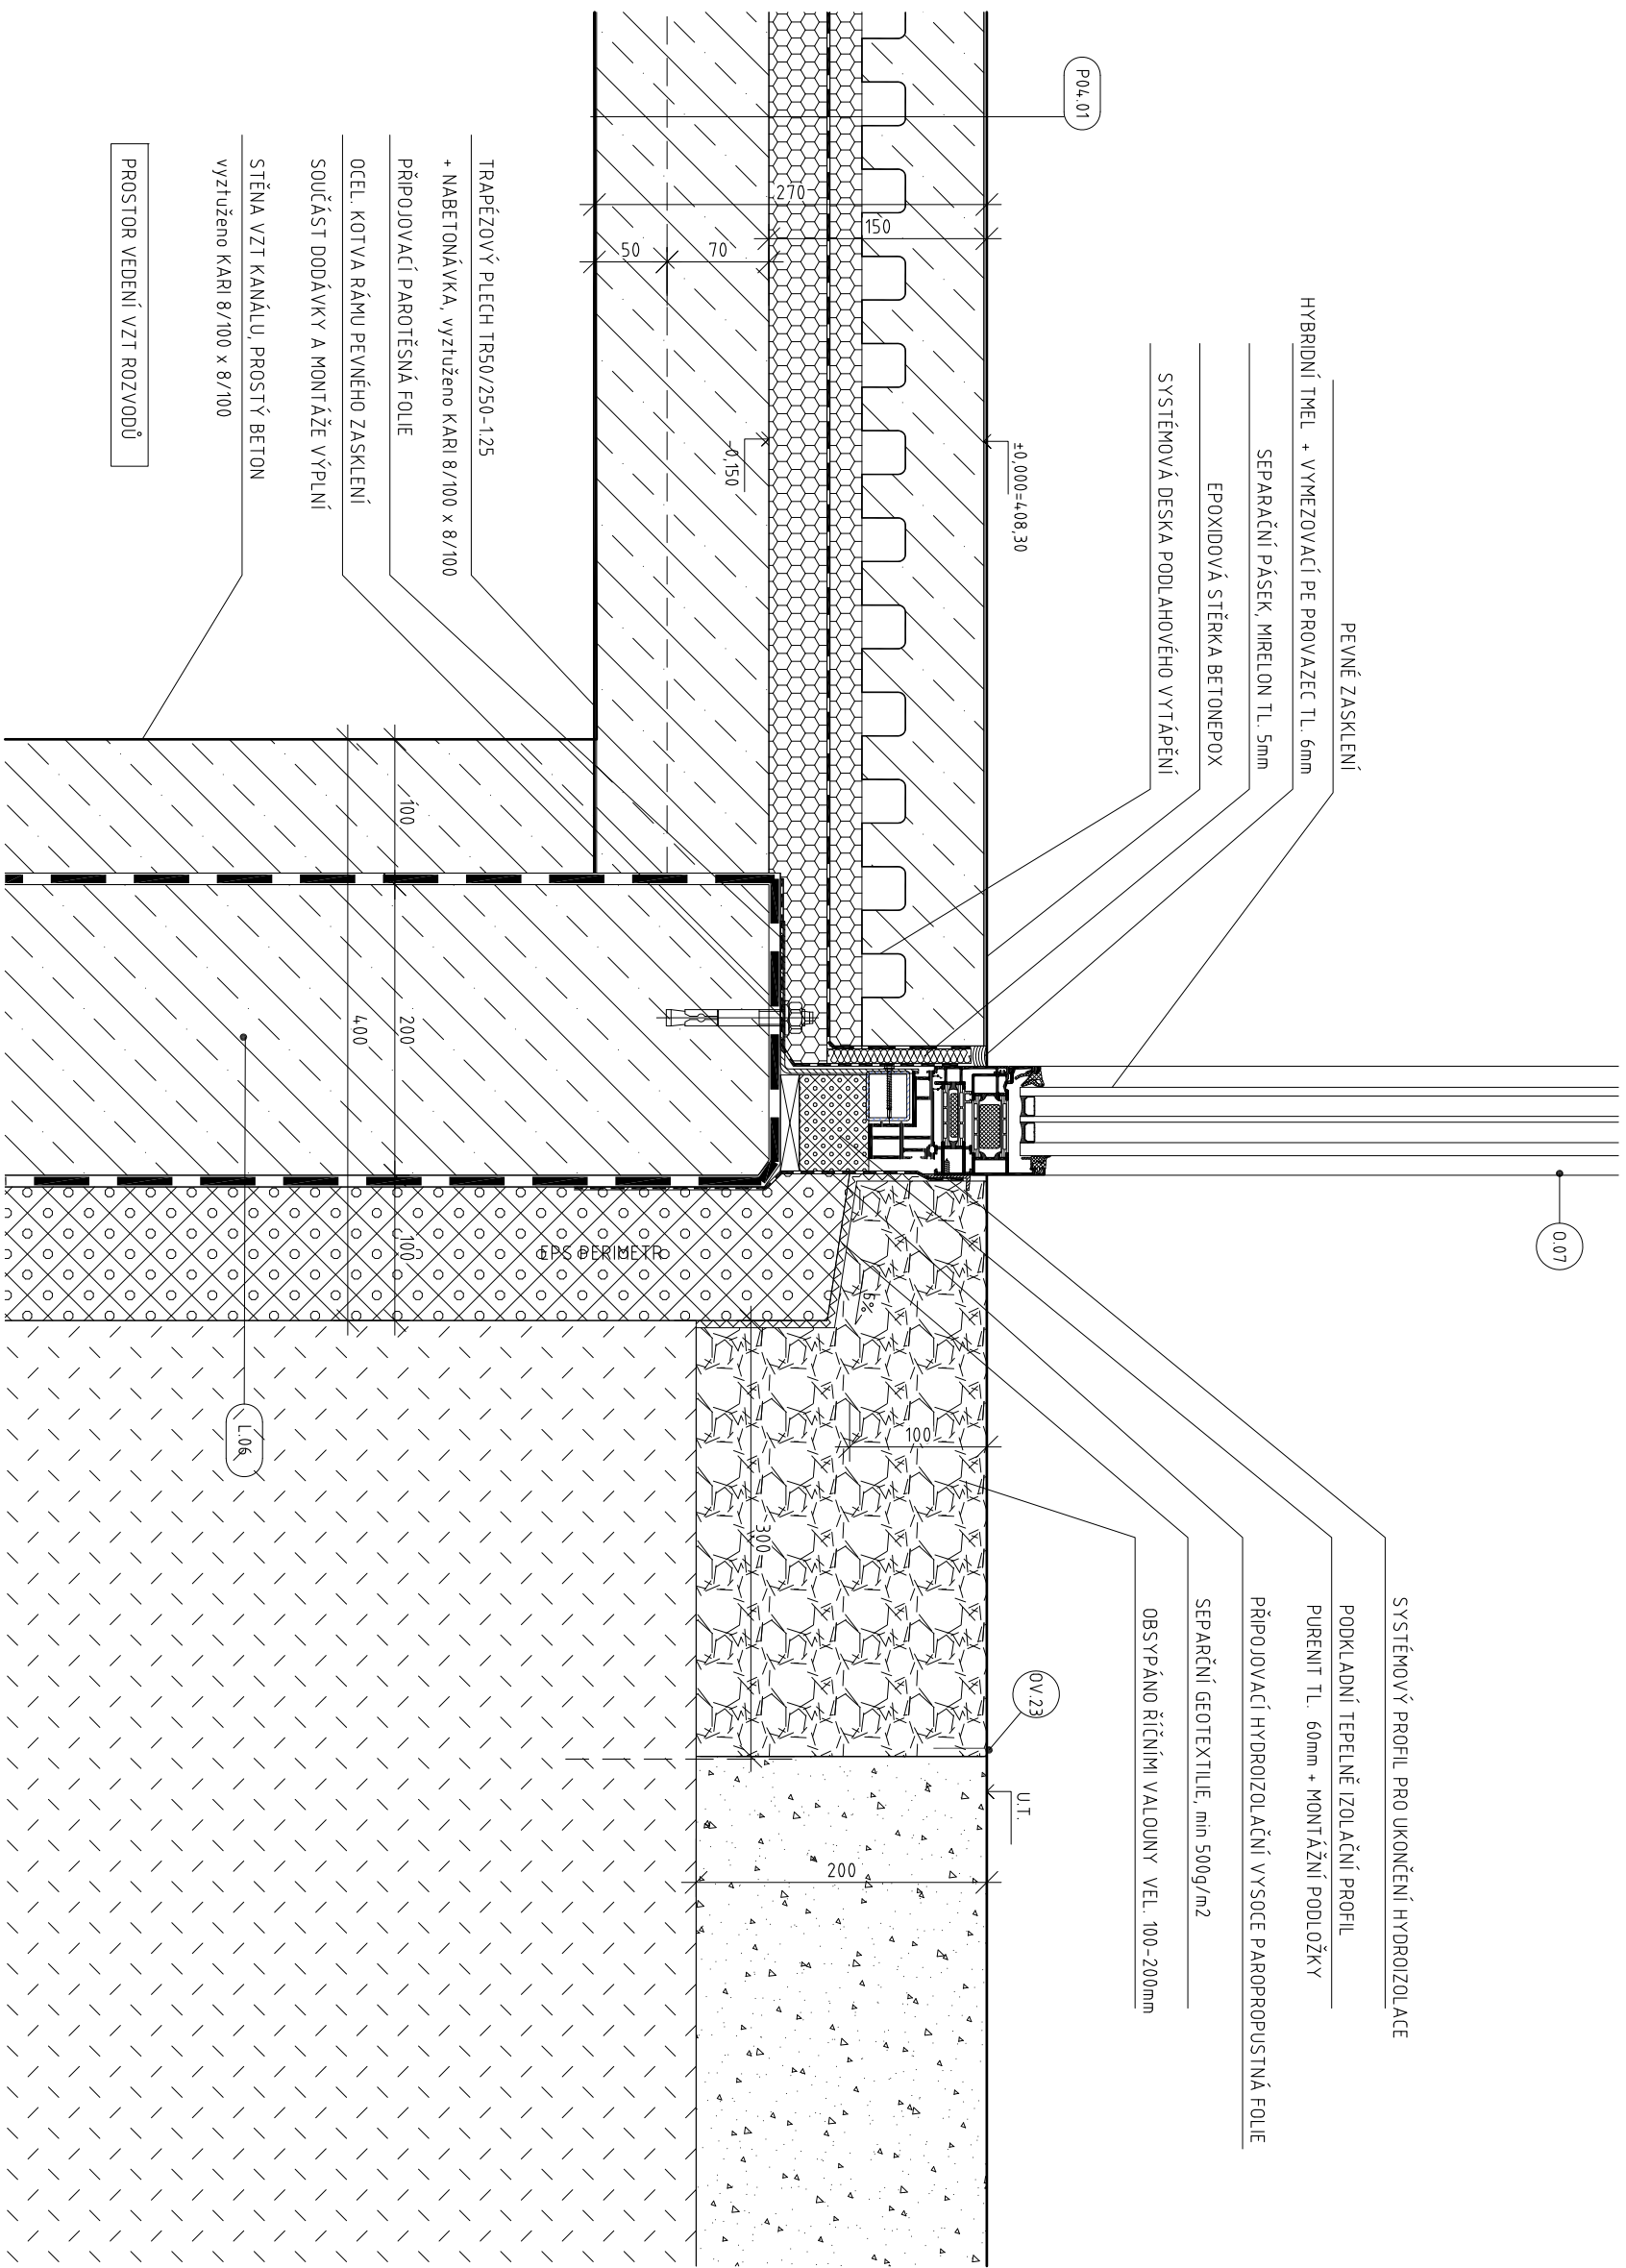

akce:

Novostavba víceúčelového objektu
ul. Zápotockého, Kladno

vypracovali:

Ing. Pavel Sládek

kontroloval:

ing. arch. Jan Havel

mázev výkresu:

DETAIL PEVNÉHO ZASKLENÍ U PODLAHY

datum:

04/2017

měřitko:

stufen PD:

DPS

kód časti:

cislo detalju:

613

revize: