


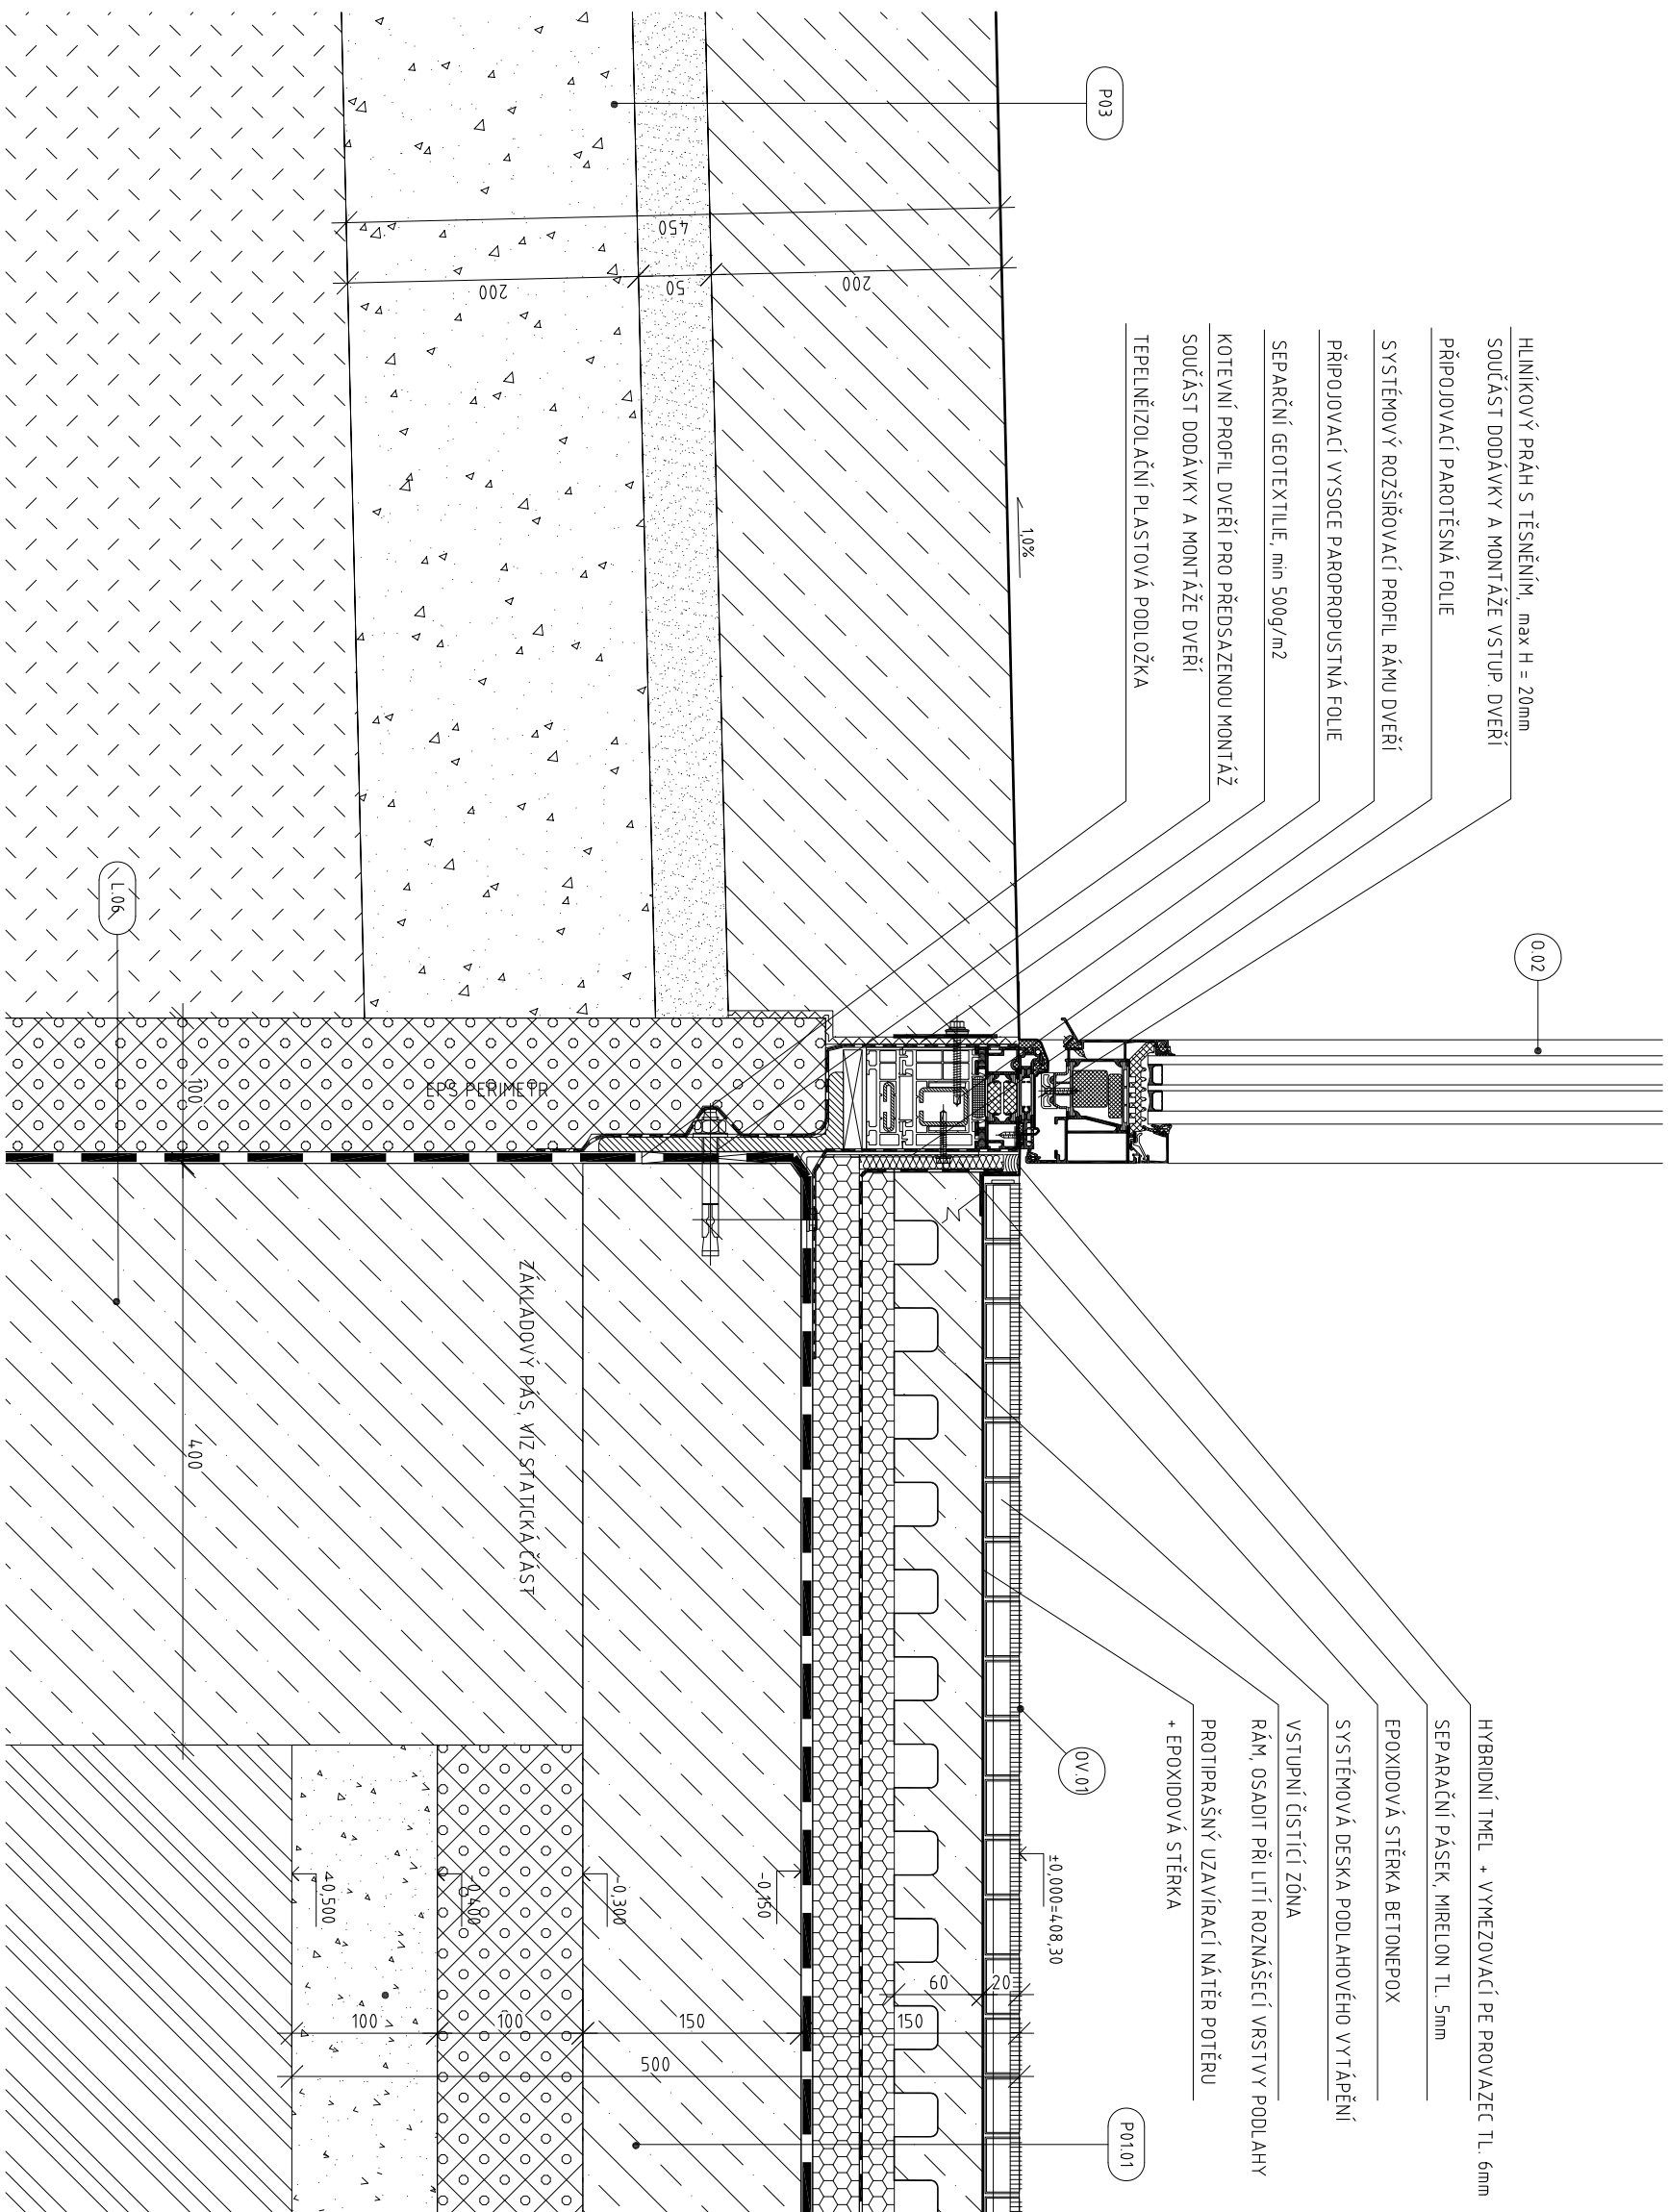

akce: Novostavba víceúčelového objektu ul. Zápotockého, Kladno	vyraboval:	název výkresu: DETAIL U PRAHU VSTUPNÍCH DVEŘÍ DO OBJEKTU	datum:	stůpeň P.D.	číslo detailu:
	Ing. Pavel Sládek		04/2017	DPS	614
	kontroloval:		Ing. arch. Jan Havel	mřítko:	kód části:
			1 : 5	AS (arch.-stavební)	00