


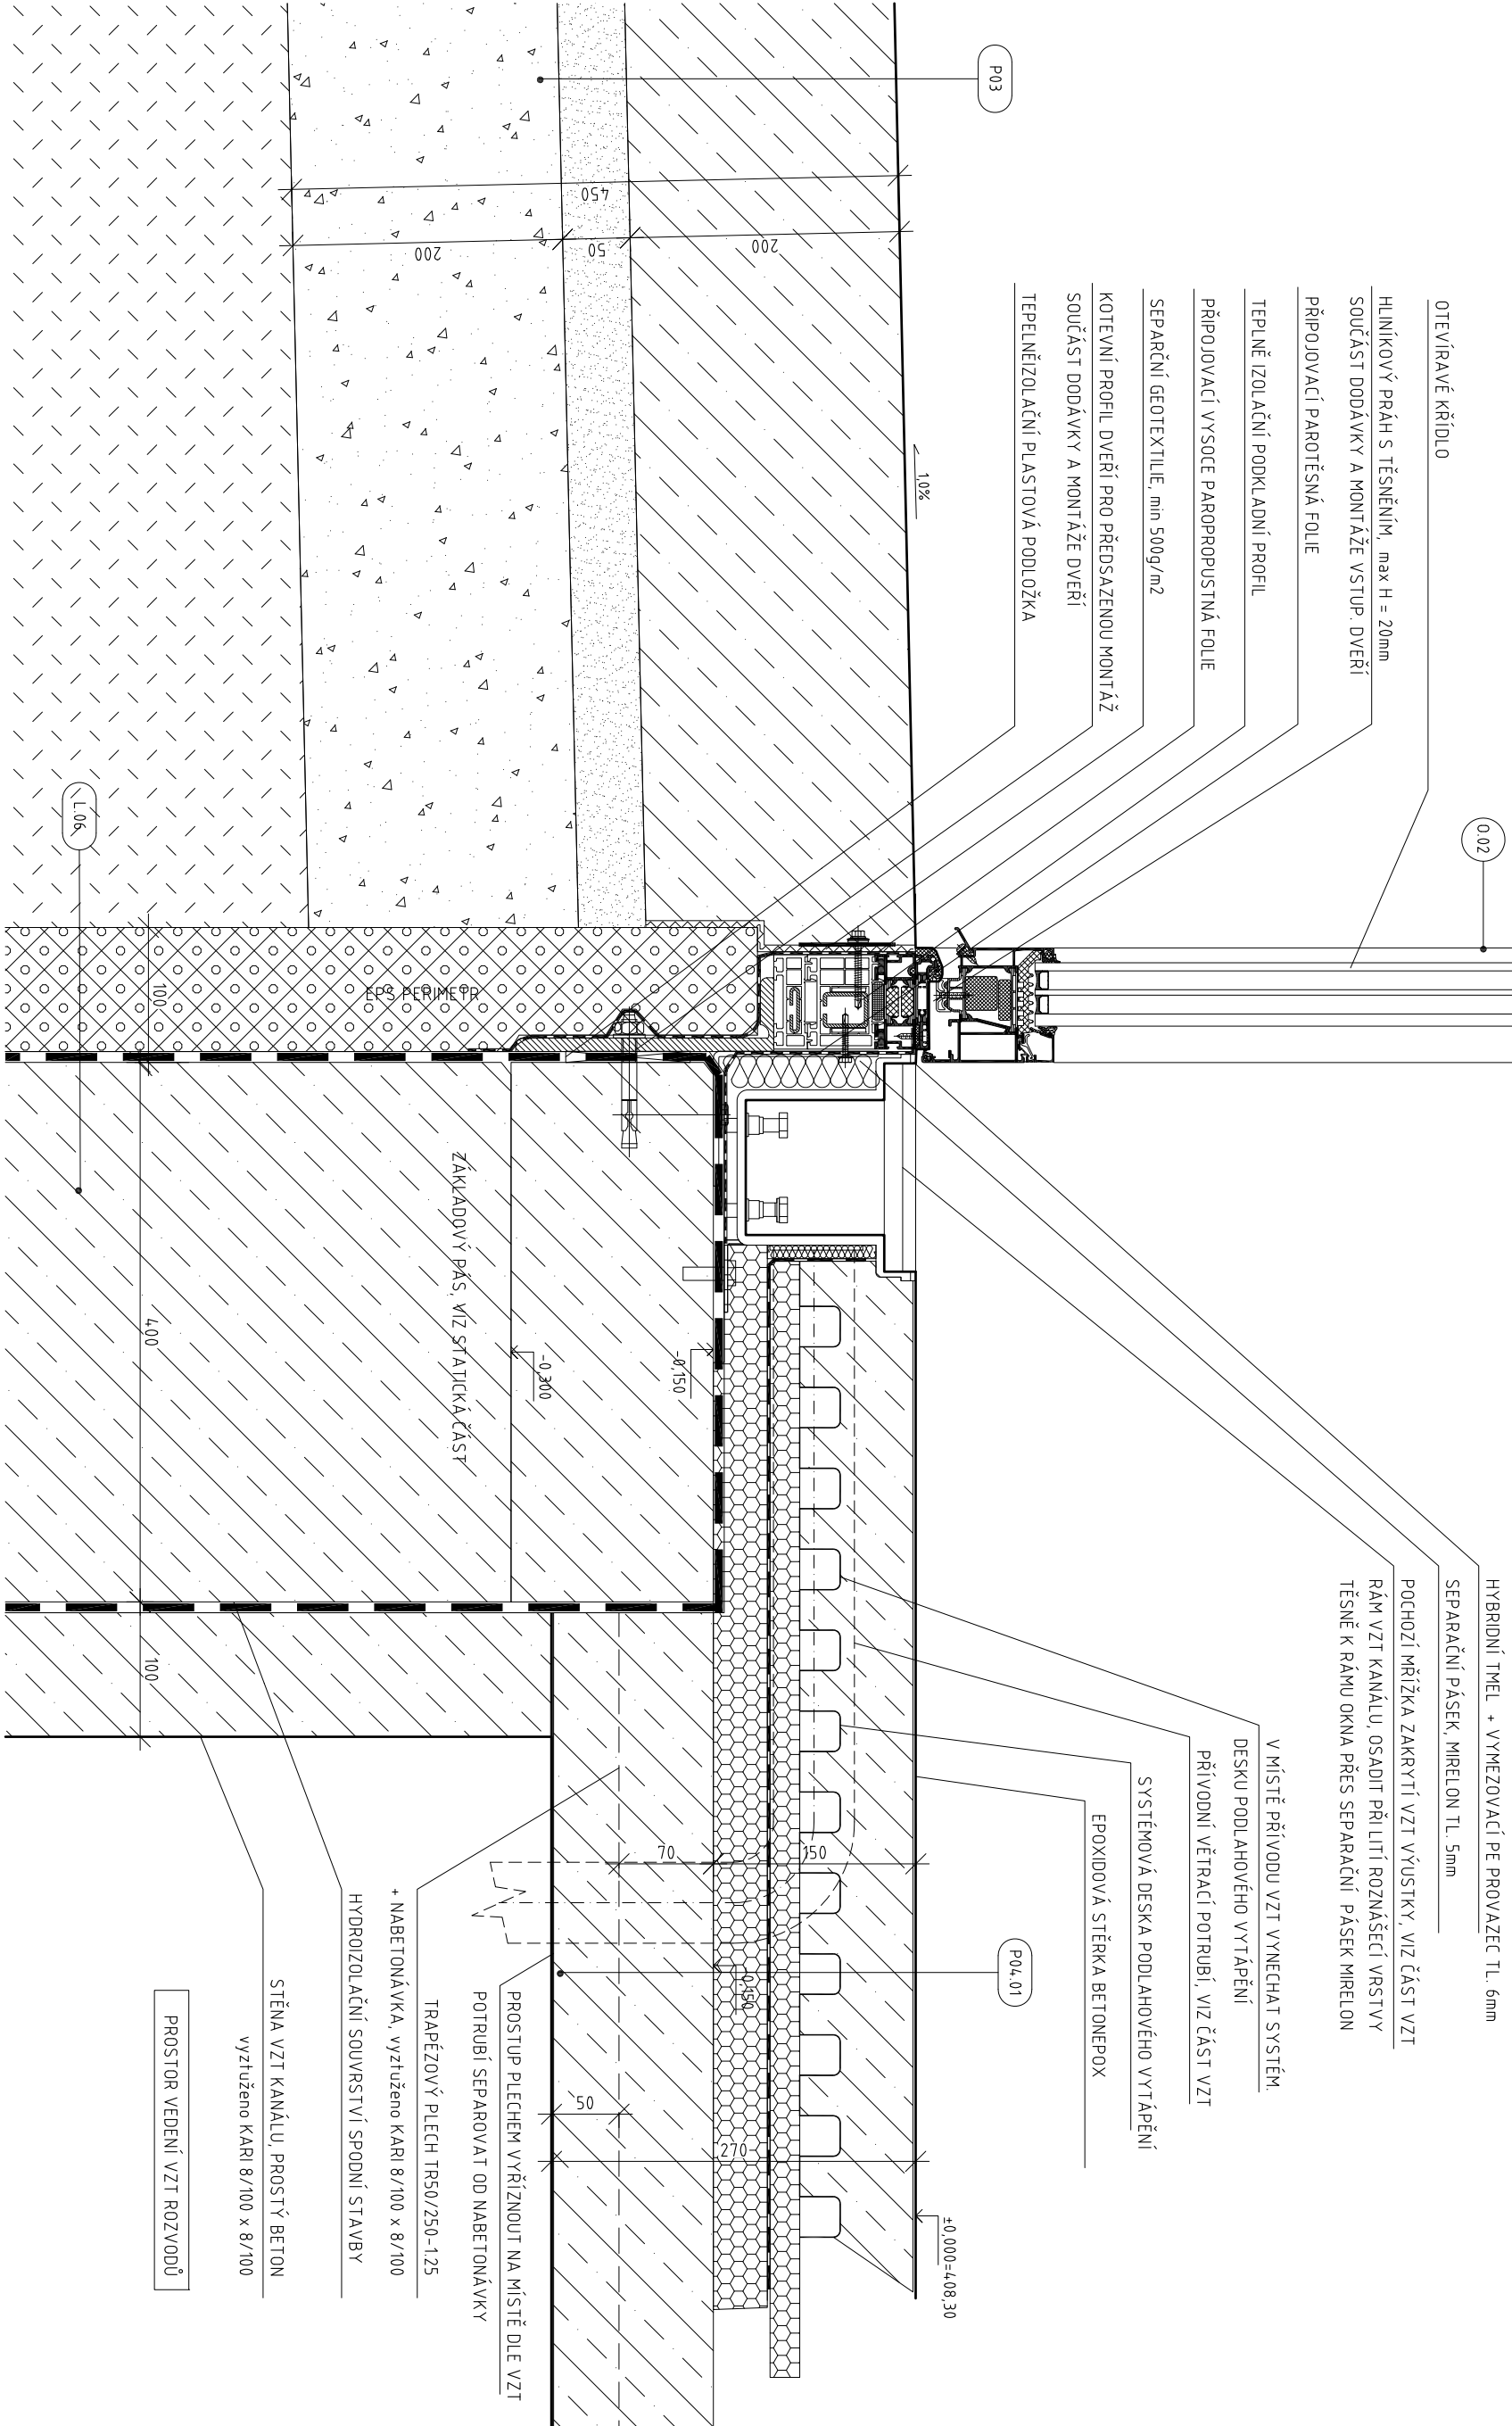

akce:

Novostavba víceúčelového objektu
ul. Zápotockého, Kladno

vyraboval:

Ing. Pavel Sládek

kontroloval:

Ing. arch. Jan Havel

název výkresu:

DETAIL VZT KANÁLU U PRAHU OTVORU

datum:

04/2017

stupeň PD:

DPS

číslo detailu:

616

mřítko:

1 : 5

kód části:

AS (arch.-stavební)

revize:

00