


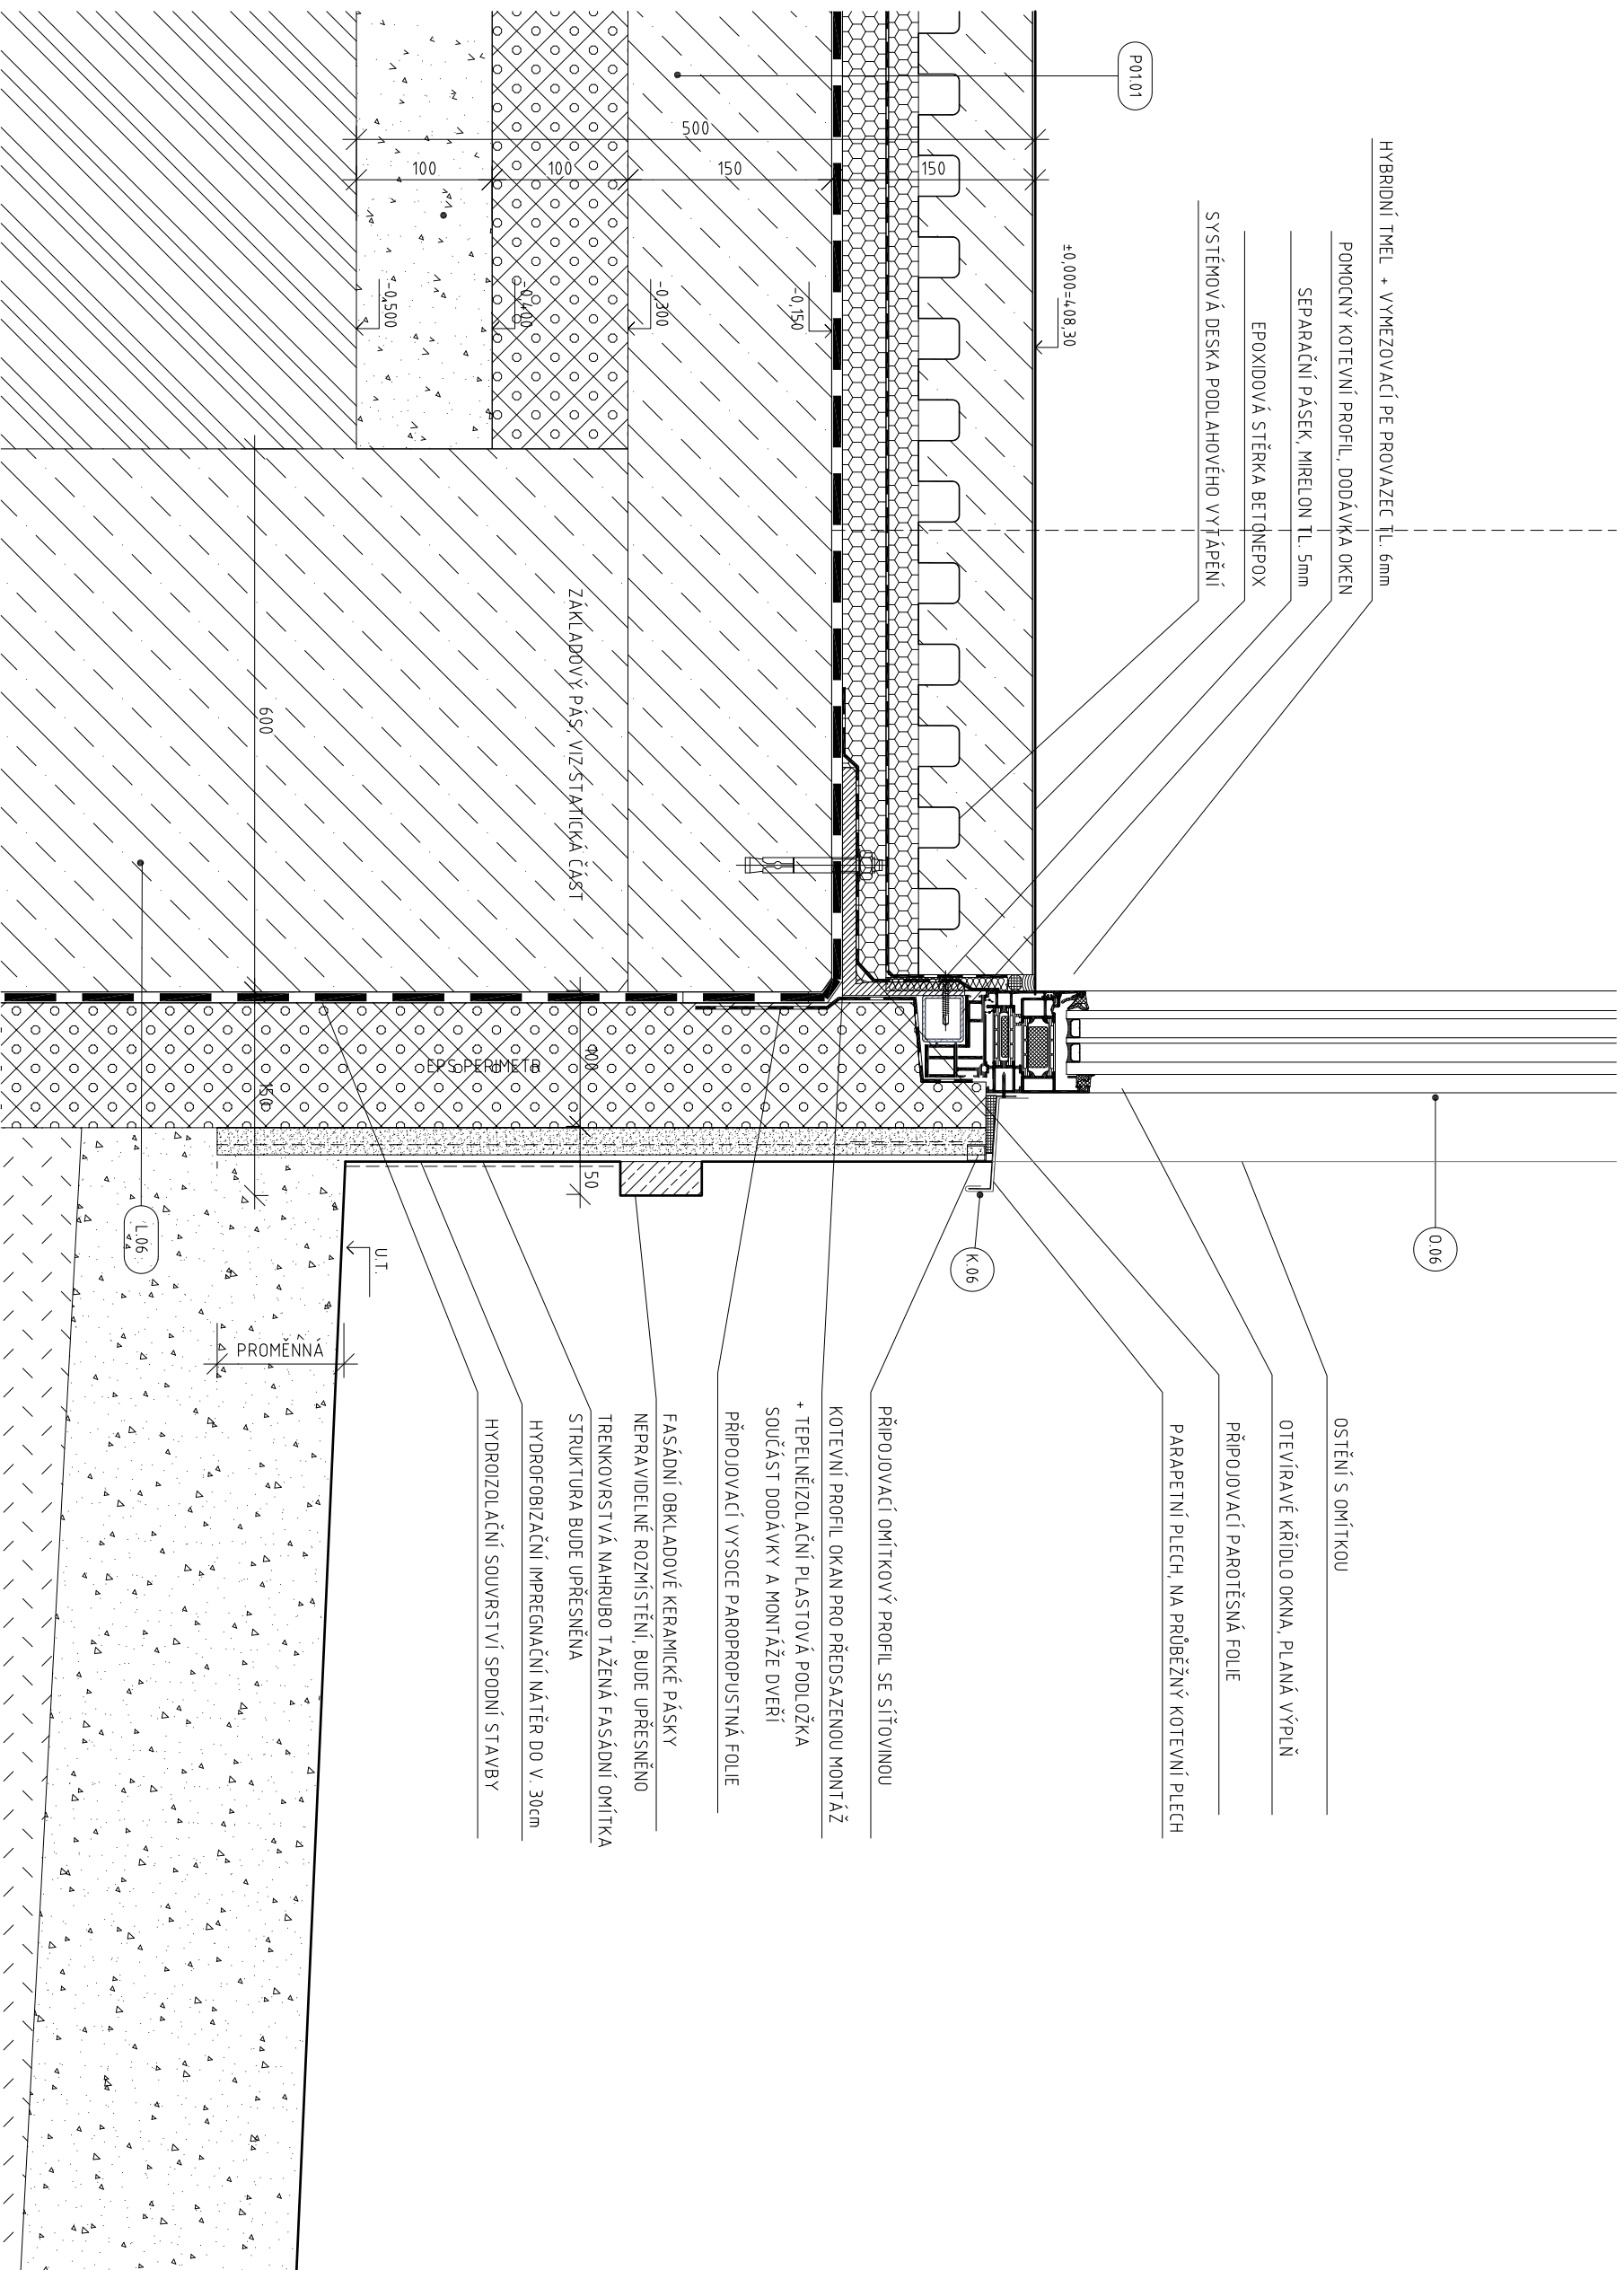

akce:

Novostavba víceúčelového objektu  
ul. Zápotockého, Kladno

**vypracoval:**

Ing. Pavel Sládek

kontroloval:

ing. arch. Jan Havel

název výkresu:

## DETAIL U PARAPETU OKNA V CHODBĚ

datum:

04/2017

měřitko:

151

stufen PD:

DPS

kòd cásti:

AS (arch.-stavební)

**cislo detalju**

620

revize

00