


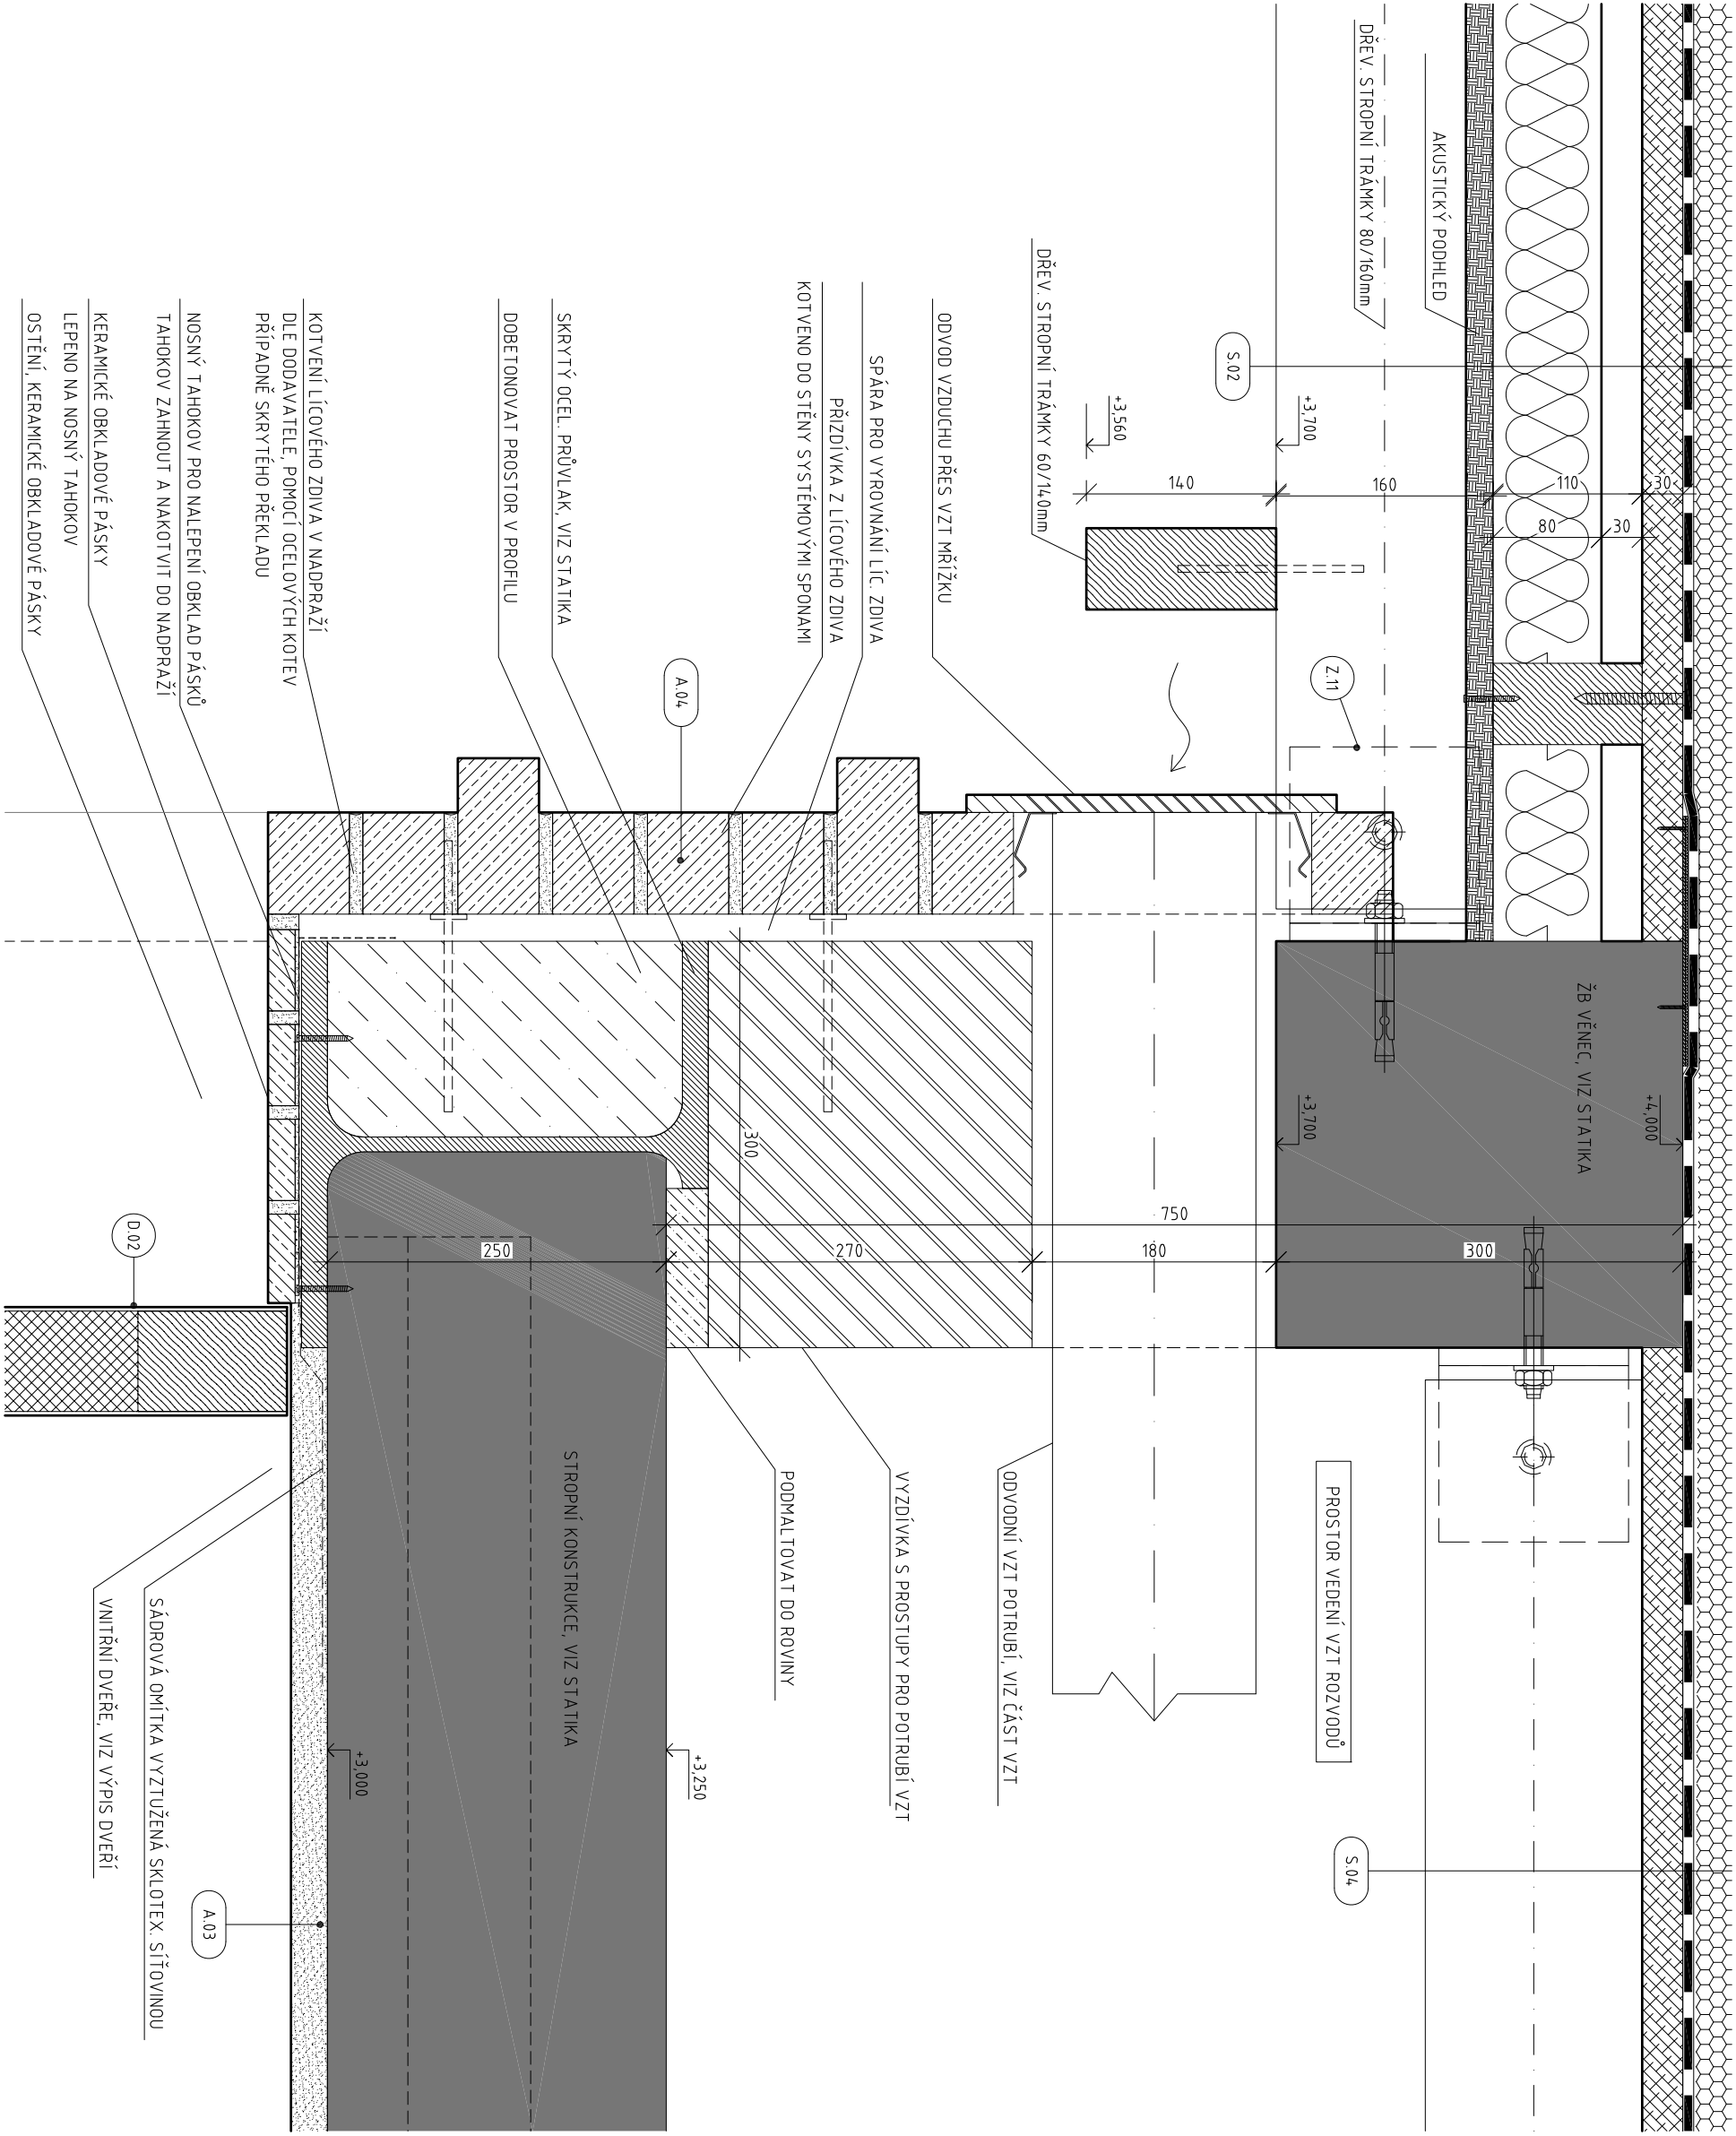

akce:	Novostavba víceúčelového objektu ul. Zápotockého, Kladno		název výkresu:		datum:	stupeň PD:	číslo detailu:
	vypísal:	Ing. Pavel Sládek	DETAIL VZT ODSÁVÁNÍ ZE SÁLU V PŘÍZDÍVCE LÍCOVÉHO ZDIVA		04/2017	DPS	621
	kontroloval:	Ing. arch. Jan Havel			mřížko:	1 : 5	kód části:
						AS (arch.-stavební)	00