


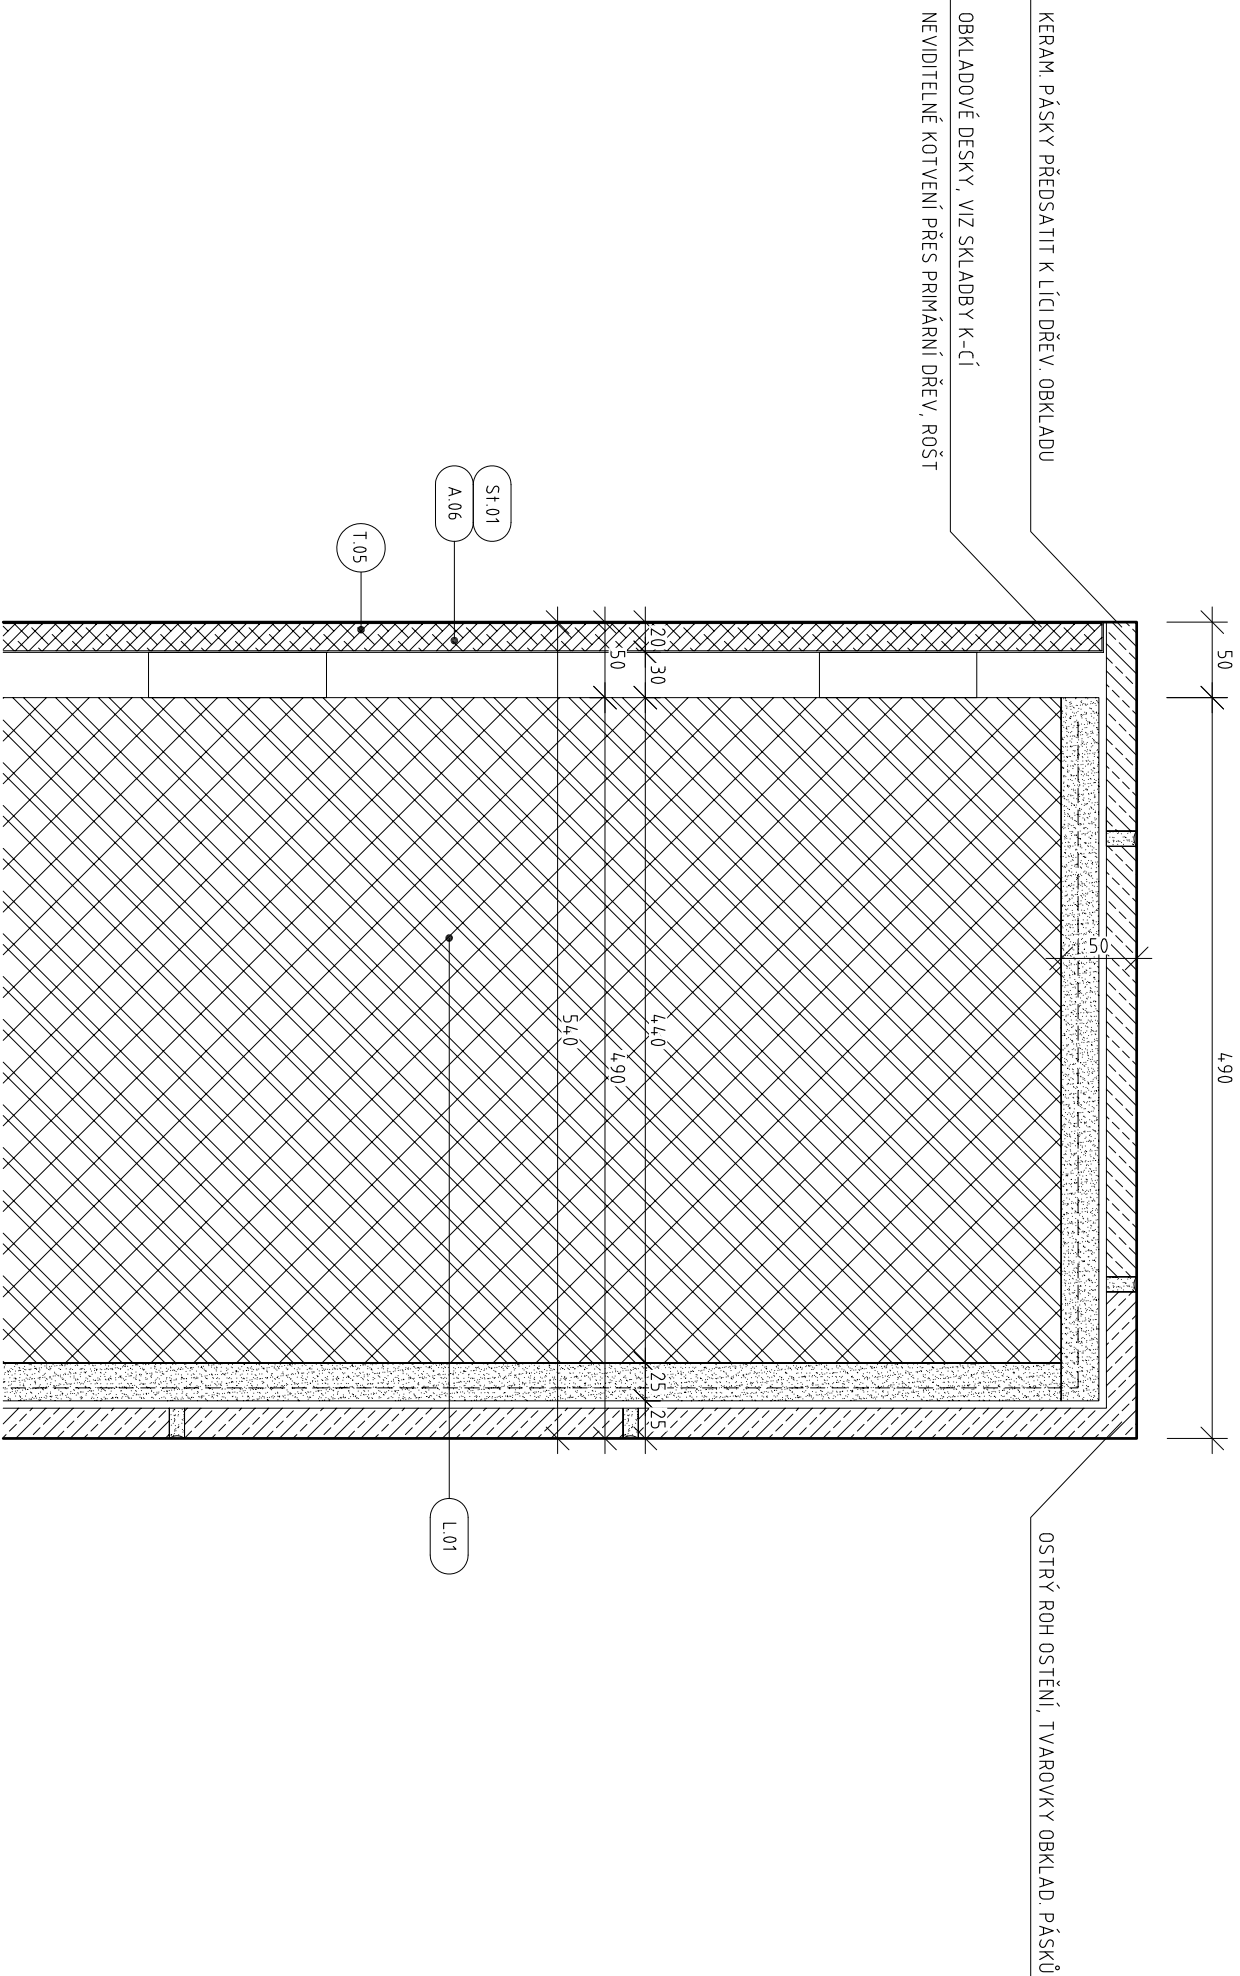

|       |                                                             |                      |                |                                              |            |                     |         |                |     |
|-------|-------------------------------------------------------------|----------------------|----------------|----------------------------------------------|------------|---------------------|---------|----------------|-----|
| akce: | Novostavba víceúčelového objektu<br>ul. Zápotockého, Kladno |                      |                | datum:                                       | 04/2017    | stupeň PD:          | DPS     | číslo detailu: | 624 |
|       | vypísal:                                                    | Ing. Pavel Sládek    | název výkresu: | DETAIL STYKU DŘEVĚNÉHO A KERAMICKÉHO OBKLADU |            |                     |         |                |     |
|       | kontroloval:                                                | Ing. arch. Jan Havel | mřítko:        | 1 : 5                                        | kód části: | AS (arch.-stavební) | revize: | 00             |     |