


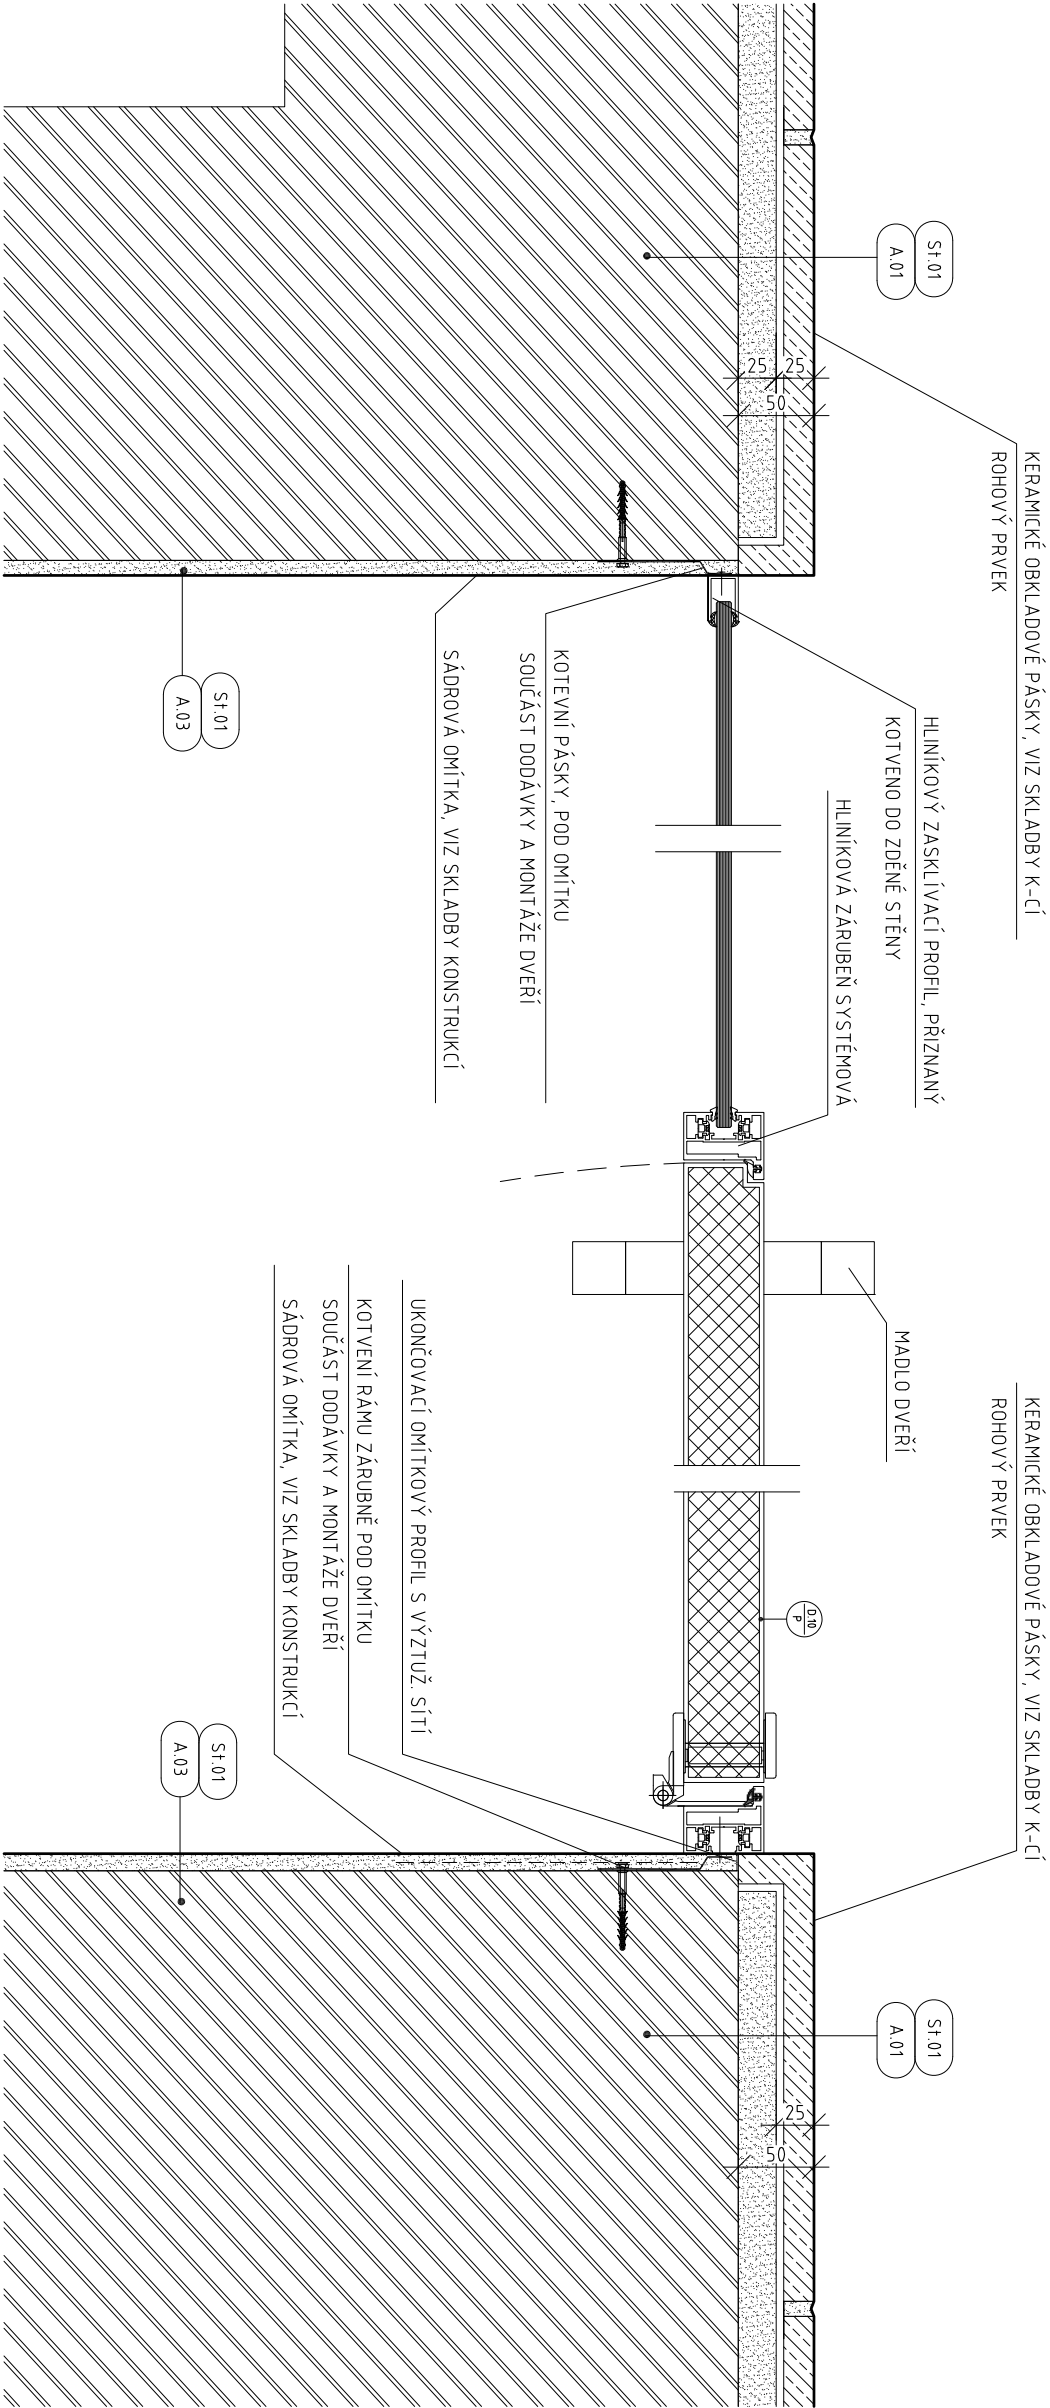

akce:	Novostavba víceúčelového objektu ul. Zápotockého, Kladno		název výkresu:		datum:	stupeň PD:	číslo detailu:
	vypracovali: Ing. Pavel Sládek		DETAIL OSTĚNÍ DVEŘÍ A PROSKLENÉ PŘÍČKY V UČEBNĚ		04/2017	DPS	627
	kontroloval: Ing. arch. Jan Havel				mřítko: 1 : 5	kód části: AS (arch.-stavební)	revize: 00