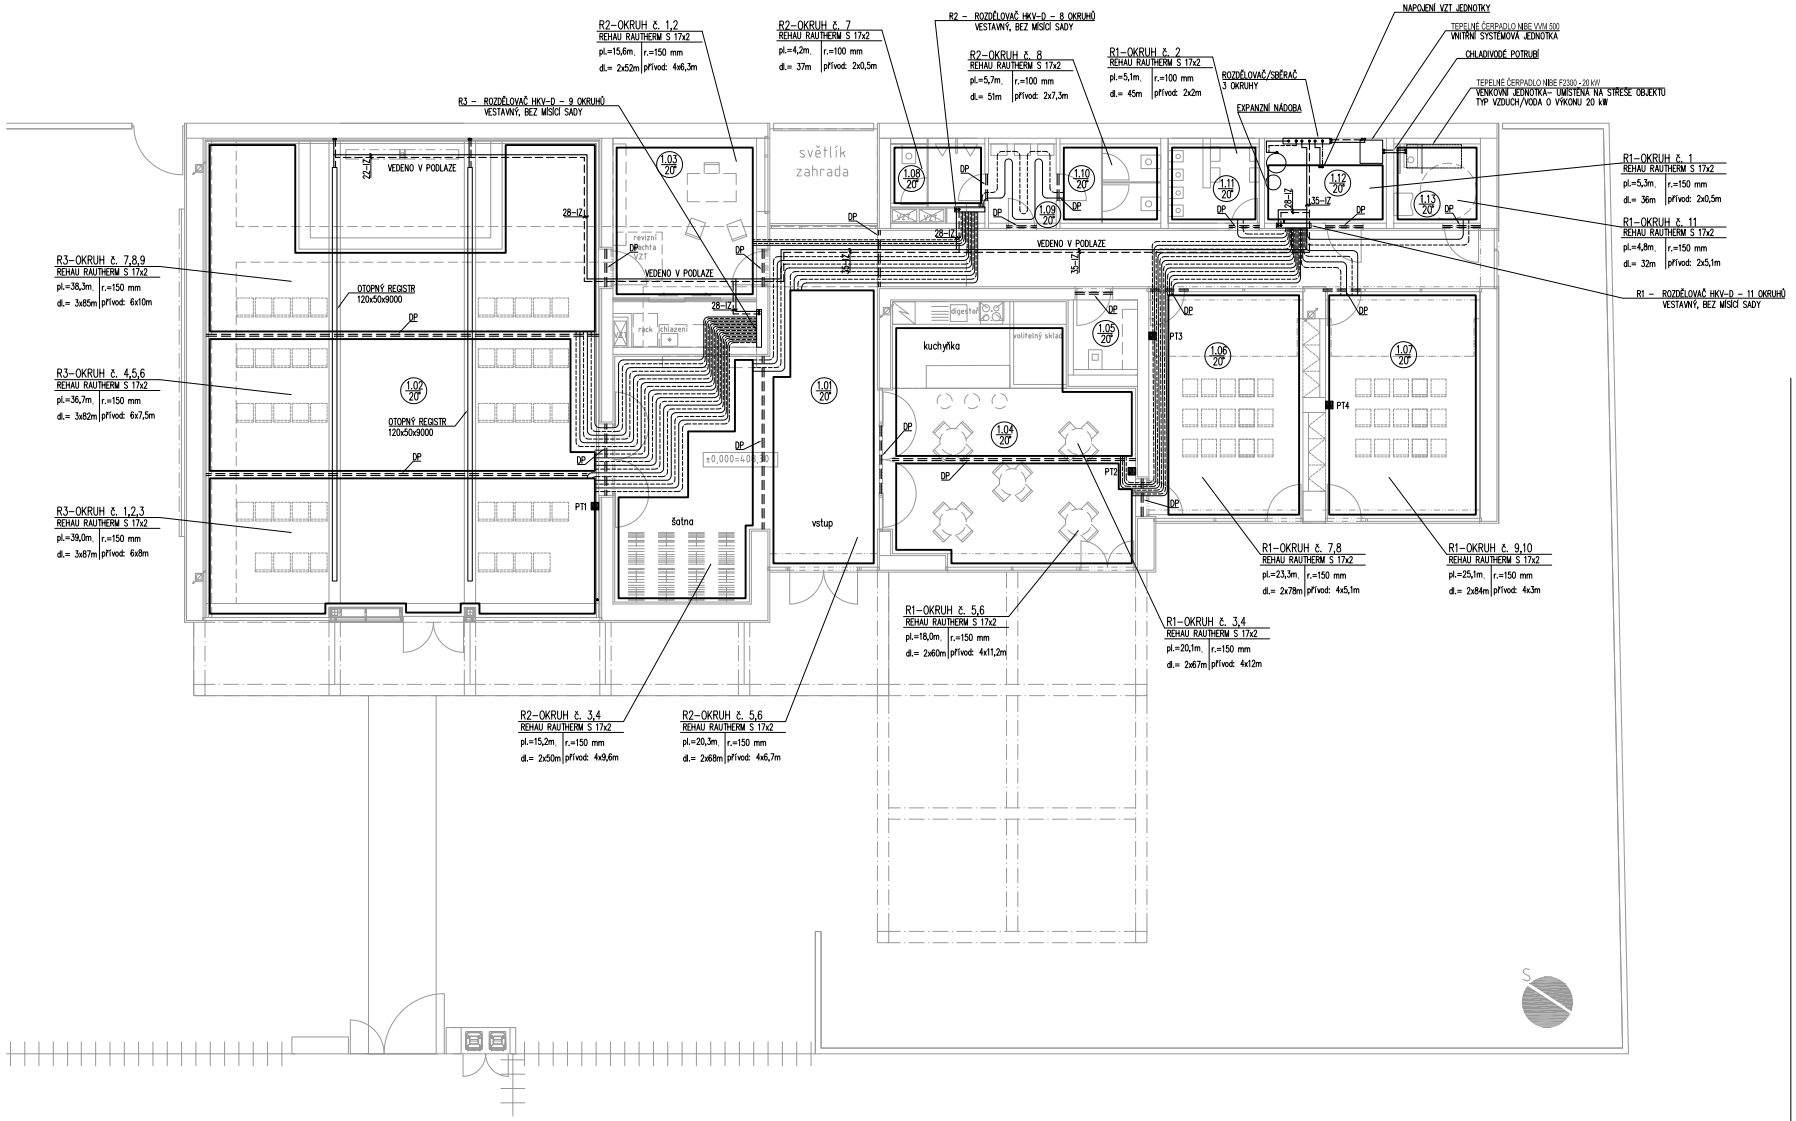

LEGENDA MÍSTNOSTÍ 1.NP

Č.M.	POPIS MÍSTNOSTI	PLOCHA m²
1.01	CHODBA	77,10
1.02	VÍCEÚČELOVÝ SÁL	131,7
1.03	KANCELÁŘ, ARCHIV	21,90
1.04	BAR, KUCHYŇKA	42,10
1.05	ÚKLIDOVÁ MÍSTNOST	36,20
1.06	UČEBNA A	24,70
1.07	UČEBNA B	24,70
1.08	WC MUŽI	4,60
1.09	UMÝVÁRNA	4,10
1.10	WC ŽENY	6,05
1.11	WC DĚTI DO 6.LET	5,30
1.12	TECHNICKÁ MÍSTNOST	7,40
1.13	WC IMOBILNÍ	5,30

OKRUH PODLAHOVÉHO VYTÁPĚNÍ

PŘÍVODNÍ POTRUBÍ max 46°C
ZPĚTNÉ POTRUBÍ max 36°C
POUŽITÉ DIMENZE Cu POTRUBÍ
15x1 18x1 22x1 28x1

systém podlahového vytápění: REHAU S POUŽITÍM SYSTÉMOVÝCH DESEK VARIONOVA
max. teplota přívodního potrubí podlah. vytápění: 46 °C
rozteč potrubí: VIZ VÝKRES
skladba izolačních vrstev: VIZ STAVEBNÍ ČÁST
potrubí: RAUTHERM S 17X2,0

PROSTOROVÝ TERMOSTAT
DILATAČNÍ PÁS

QARTA ARCHITEKTURA

AKCE
NOVOSTAVBA VÍCEÚČELOVÉHO OBJEKTU
ul. L. Zápotockého, Kladno

INVESTOR
Sbor Církve bratrské
Víta Nejedlého 1503, 272 01, Kladno

GENERÁLNÍ PROJEKTANT
QARTA ARCHITEKTURA s.r.o.
Jindřišská 17
110 00 Praha 1
+420 226 200 150
qarta@qarta.cz

AUTOR
Jiří Řezák
David Wittassek

HIP
Ing.arch. Jan Havel

ZPRACOVATEL ČÁSTI DOKUMENTACE
DIGITRONIC CZ s.r.o.

VYPRACOVAL
Ing. Alena Podolníková

ODPOVĚDNÝ PROJEKTANT ČÁSTI
Ing. Jan Dinga

DATUM
01/2017

MĚŘÍTKO
1:100

ČÍSLO ZAKÁZKY
300

STUPEŇ DOKUMENTACE
DSP – dokumentace pro stavební povolení

ČÁST
D.1.4a.
ZAŘÍZENÍ PRO VYTÁPĚNÍ

OBSAH DOKUMENTU
PŮDORYS 1.NP

ČÍSLO VÝKRESU
300_DSP_D14a_101_00

±0,000 = 408,30 Bpv