


SCHÉMA ZAPOJENÍ

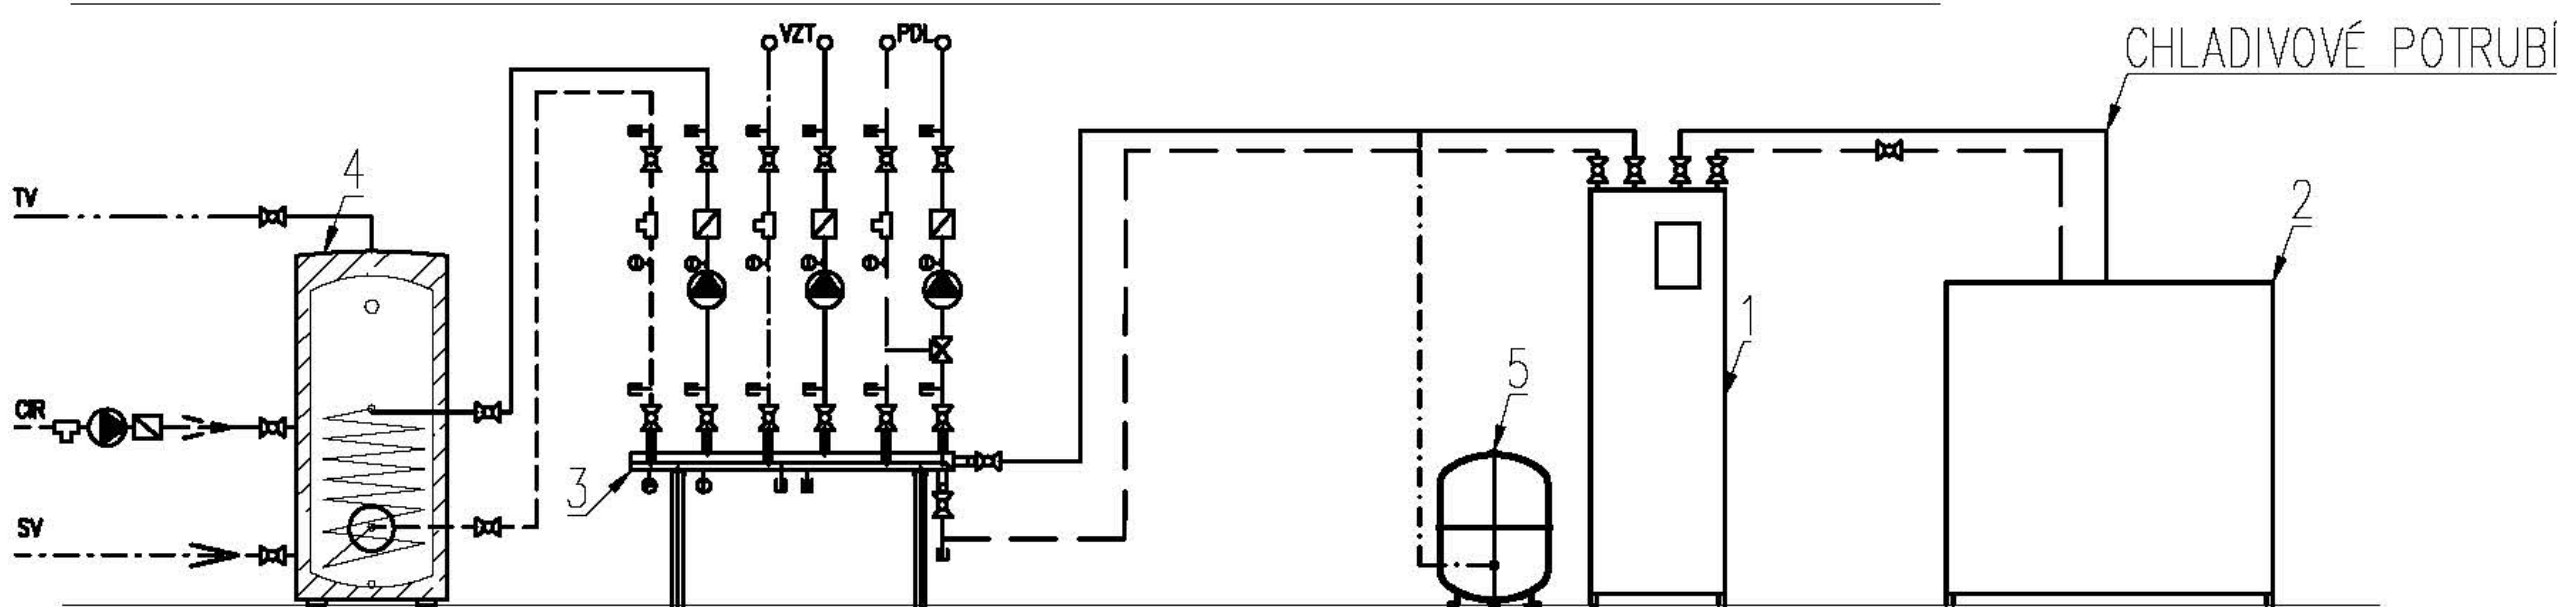

LEGENDA

- 1- TEPELNÉ ČERPADLO INVERTOROVÉ, TOPENÍ+CHLAZENÍ, S MOŽNOSTÍ DÁLKOVÉHO SDÍLENÍ DAT A ODEČTŮ
16 – 18 kW A+++
COP: 5.60/5.49/5.65/5.3
MAX. VÝKON TOPENÍ 16.5 – 18.6 kW, CHLAZENÍ 14.7 – 16.6 kW
ROZMĚRY L539, H125, D103 (mm), VÁHA 124 Kg
PRŮTOK VODY: 1,8 m3/h, MAX. TEPLOTA VODY: 55°C

- 2- MODUL PRO CHLAZENÍ
NAPOJEN DO VZT JEDNOTKY

- 3- ROZDĚLOVAČ A SBĚRAČ
KOMBINOVANÝ HYDRAULICKÝ ROZDĚLOVAČ A SBĚRAČ RS MINI 3.0
3 OKRUHY (TV, PODLAHOVÉ VYTÁPĚNÍ, VZT)

- 4- ZÁSOBNÍKOVÝ OHŘÍVAČ TV
NEPŘÍMOTOPNÝ OHŘÍVAČ VODY O OBJEMU 112 l

- 5- EXPANZNÍ NÁDOBA
EXPANZNÍ NÁDOBA NG 25 / 6 SE SERVISNÍM UZÁVĚREM

- Č1- ČERPADLO OKRUH TV
Č2- ČERPADLO OKRUH VZT
Č3- ČERPADLO OKRUH PDL

POUŽITÉ DIMENZE Cu POTRUBÍ

15x1 18x1 22x1 28x1,5 35x42x1,5

LEGENDA PRVKŮ

- KK- KULOVÝ KOHOUT
VK- VYPOŠTĚCÍ KOHOUT
ZK- ZPĚTNÁ KLAPKA
Č- OBĚHOVÉ ČERPADLO
F- FILTR
T- TEPLOMĚR
P- TLAKOMĚR
VZT- VZDUCHOTECHNICKÁ JEDNOTKA
PDL- PODLAHOVÉ VYTÁPĚNÍ

QARTA
ARCHITEKTURA

NOVOSTAVBA
VÍCEÚČELOVÉHO OBJEKTU
ul. Zápotockého, Kladno

INVESTOR
Sbor Církve bratrské
Víta Nejedlého 1503, 272 01, Kladno

GENERÁLNÍ PROJEKTANT
QARTA ARCHITEKTURA
Jindřišská 889/17, 110 00 Praha 1
Tel: +420 226 200 150, email: qarta@qarta.cz

AUTOR
Jiří Řezák, David Wittassek, Jan Havel, Roman Klimeš

ZODPOVĚDNÝ PROJEKTANT
Ing. arch. David Wittassek, ČKA 03078

HLAVNÍ INŽENÝR PROJEKTU
Ing. arch. Jan Havel

ZPRACOVATEL ČÁSTI DOKUMENTACE
DIGITRONIC CZ s. r. o.

ODPOVĚDNÝ PROJEKTANT ČÁSTI
Ing. Jan Dinga

VYPRACOVAL
Ing. Petr Vanický

±0.000 = 408,30 (Bpv)		
REVIZE	ČÍSLO ZAKÁZKY 300	DATUM 07/2015
	RAZÍTKO	PARE
NÁZEV VÝKRESU SCHÉMA ZAPOJENÍ ZDROJE	ČÍSLO VÝKRESU 300_DPS_D14a_202_00	MĚŘITKO -
PROFESE	DOKUMENTACE - STUPEŇ	DOKUMENTACE ČÁST
ZAŘÍZENÍ PRO VYTÁPĚNÍ	DPS Dokumentace pro provádění stavby	D.1.4a